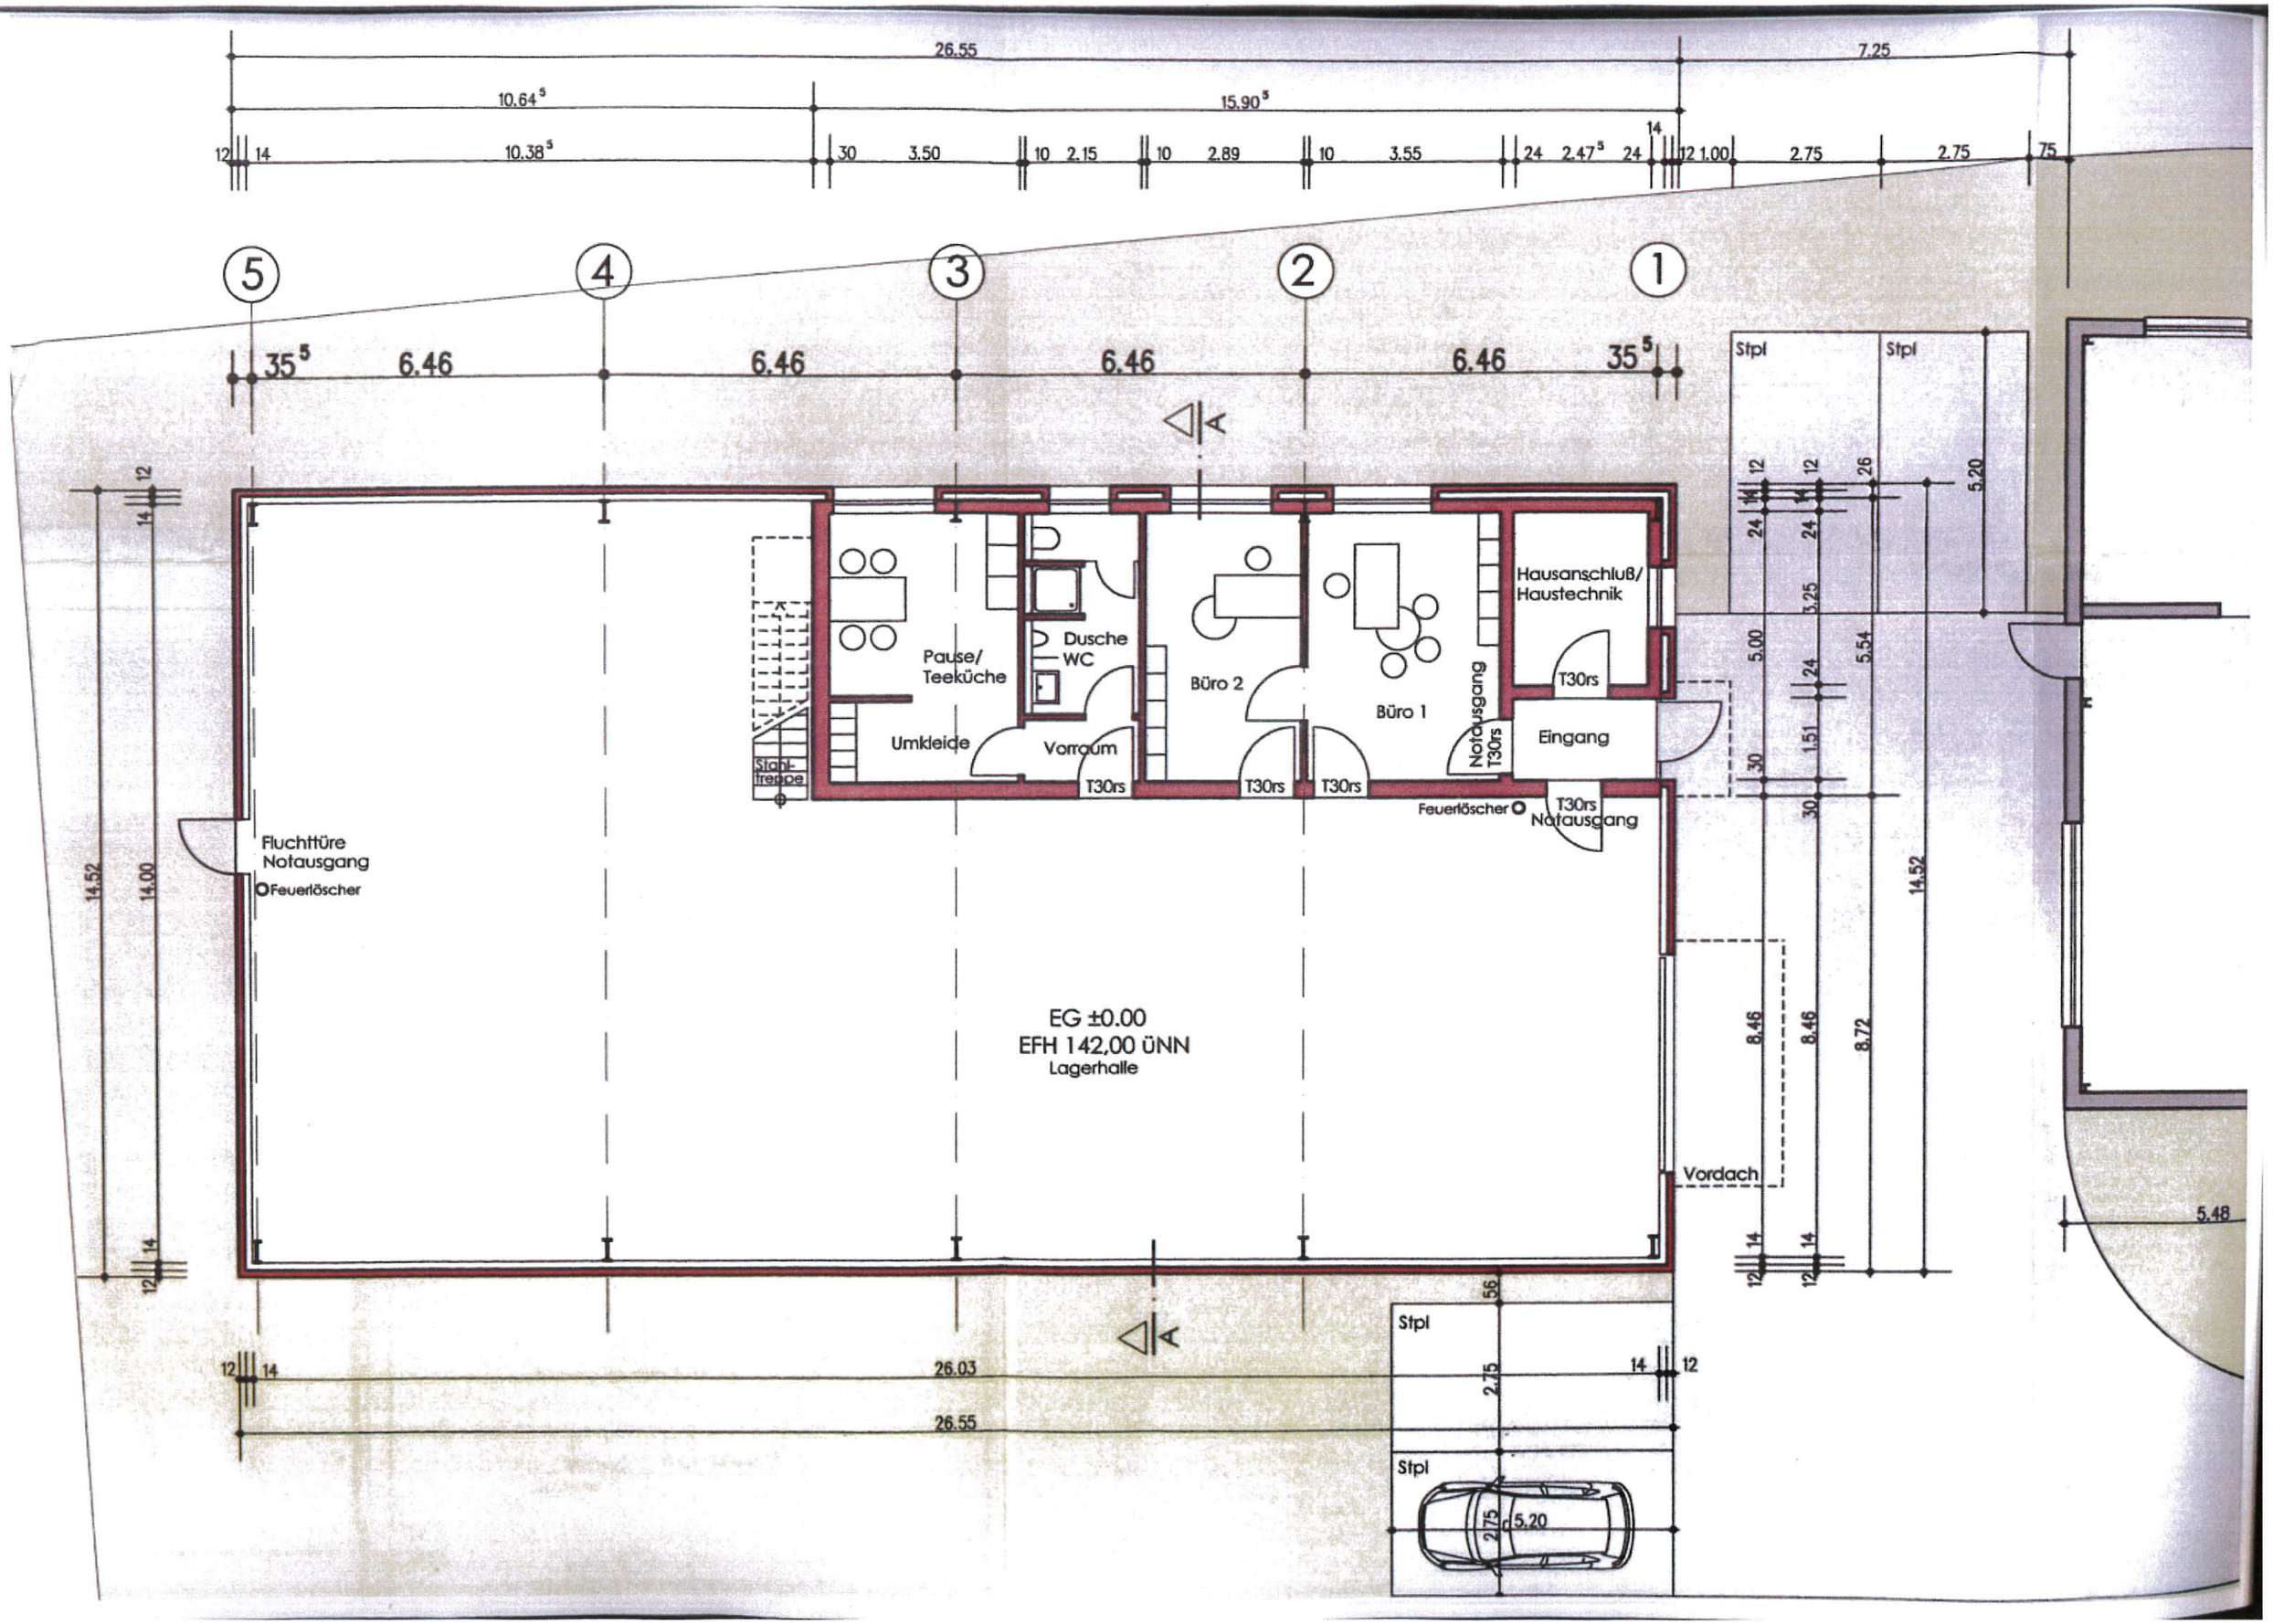
26.55
7.25
10.64⁵
15.90⁵
10.38⁵
30
3.50
10
2.15
10
2.89
10
3.55
24
2.47⁵
24
14
12
1.00
2.75
2.75
75
5
4
3
2
1
35⁵
6.46
6.46
6.46
6.46
35⁵
A
Stpl
Stpl
Hausanschluß/
Haustechnik
T30rs
Pause/
Teeküche
Dusche
WC
Büro 2
Büro 1
Notausgang
T30rs
Eingang
Umkleide
Vorraum
T30rs
T30rs
T30rs
Stahl-
treppe
Feuerlöscher
T30rs
Notausgang
Fluchttüre
Notausgang
Feuerlöscher
EG ±0.00
EFH 142,00 üNN
Lagerhalle
Vordach
5.48
Stpl
Stpl
5.20
26.03
26.55
5.20