

Haus und Grundstück:

Noller Weg 11

53562 St.Katharinen/Hargarten


Flur 33 Nr. 111

Gebäude und Freifläche 713m²

Erholungsfläche 350m²






Gesamt: 1063m²



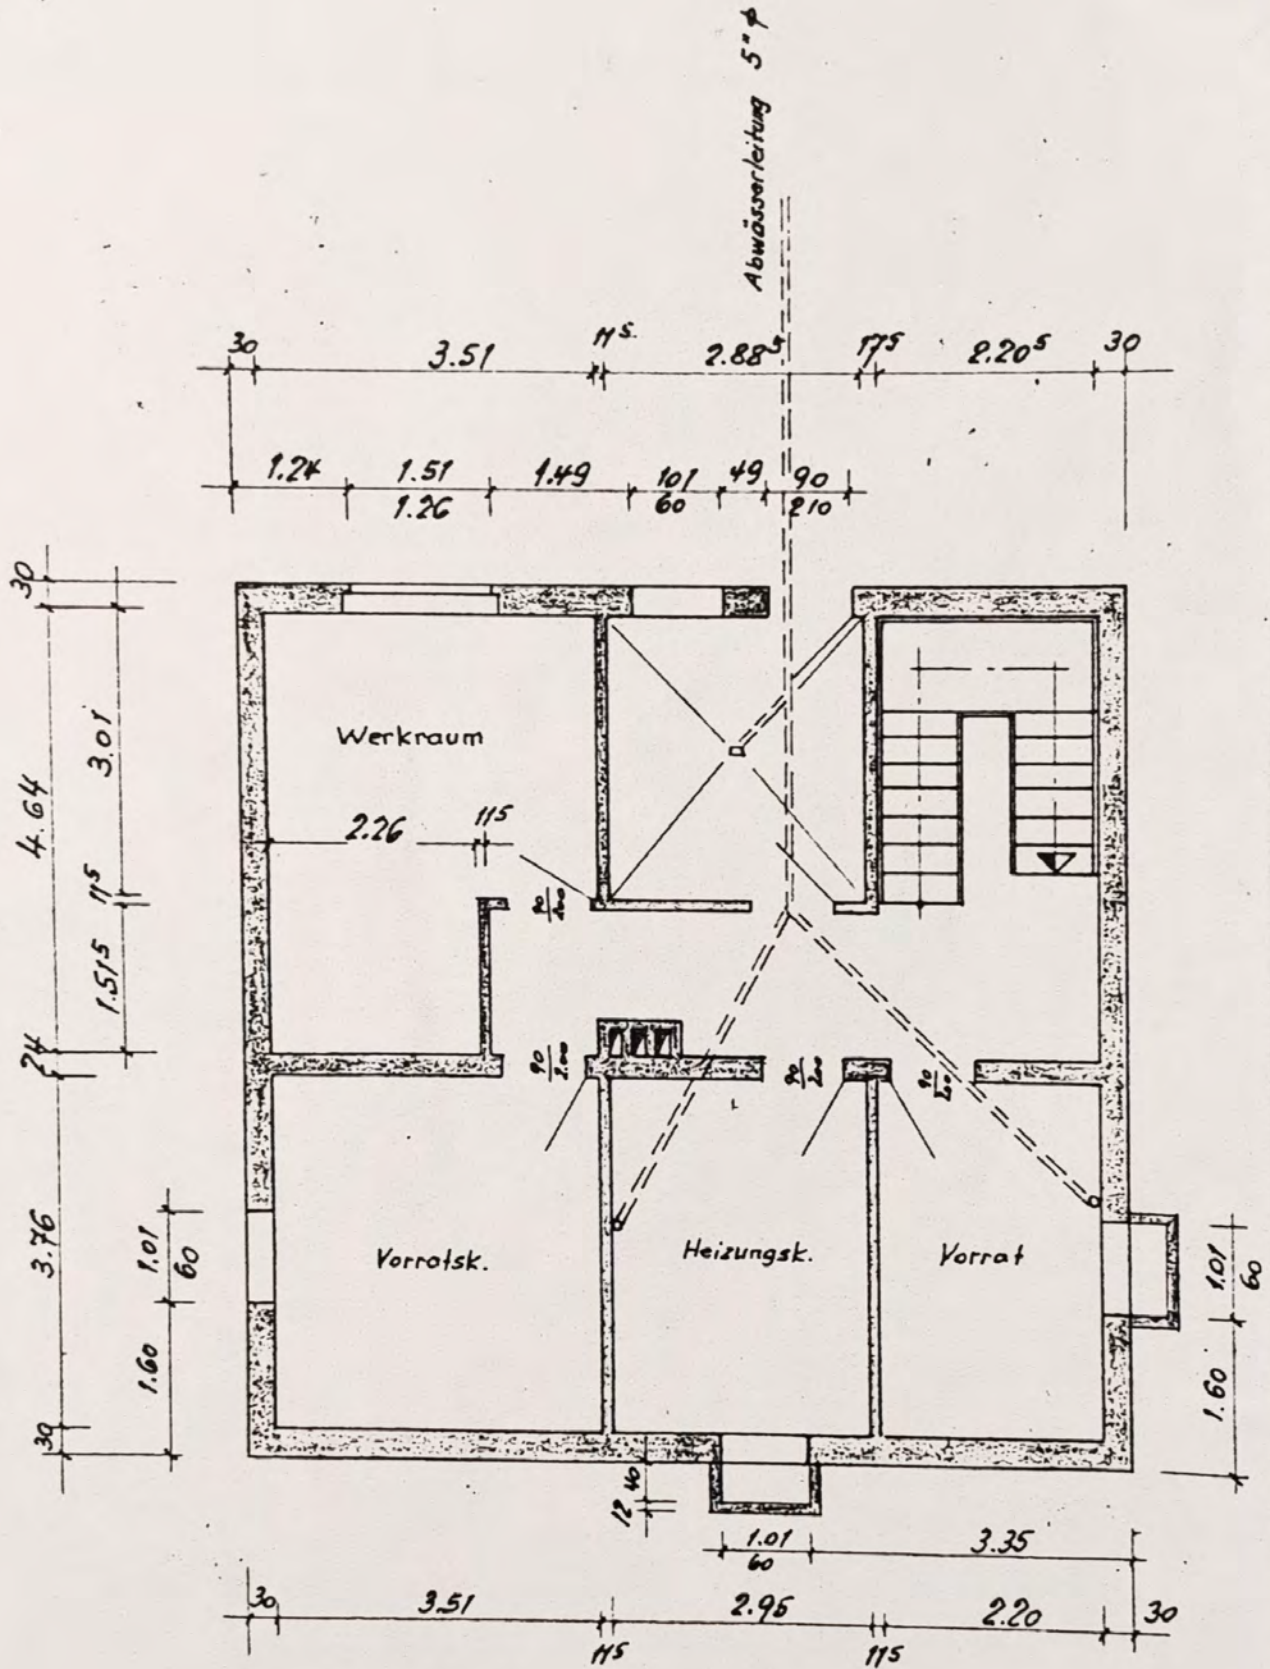


Kellergeschoß

9.49
9.24

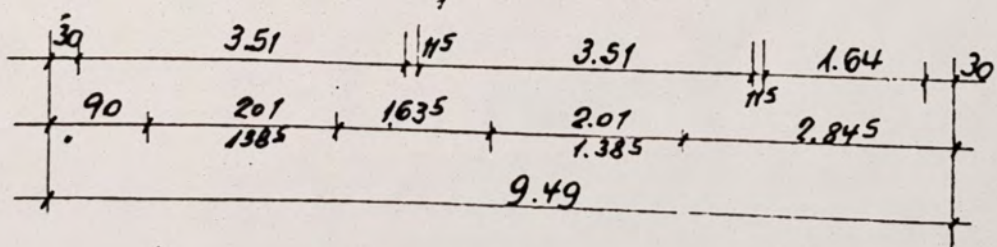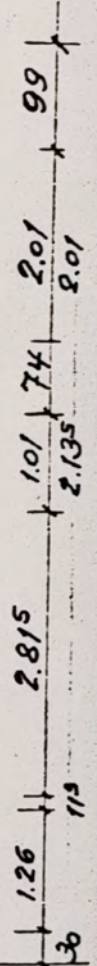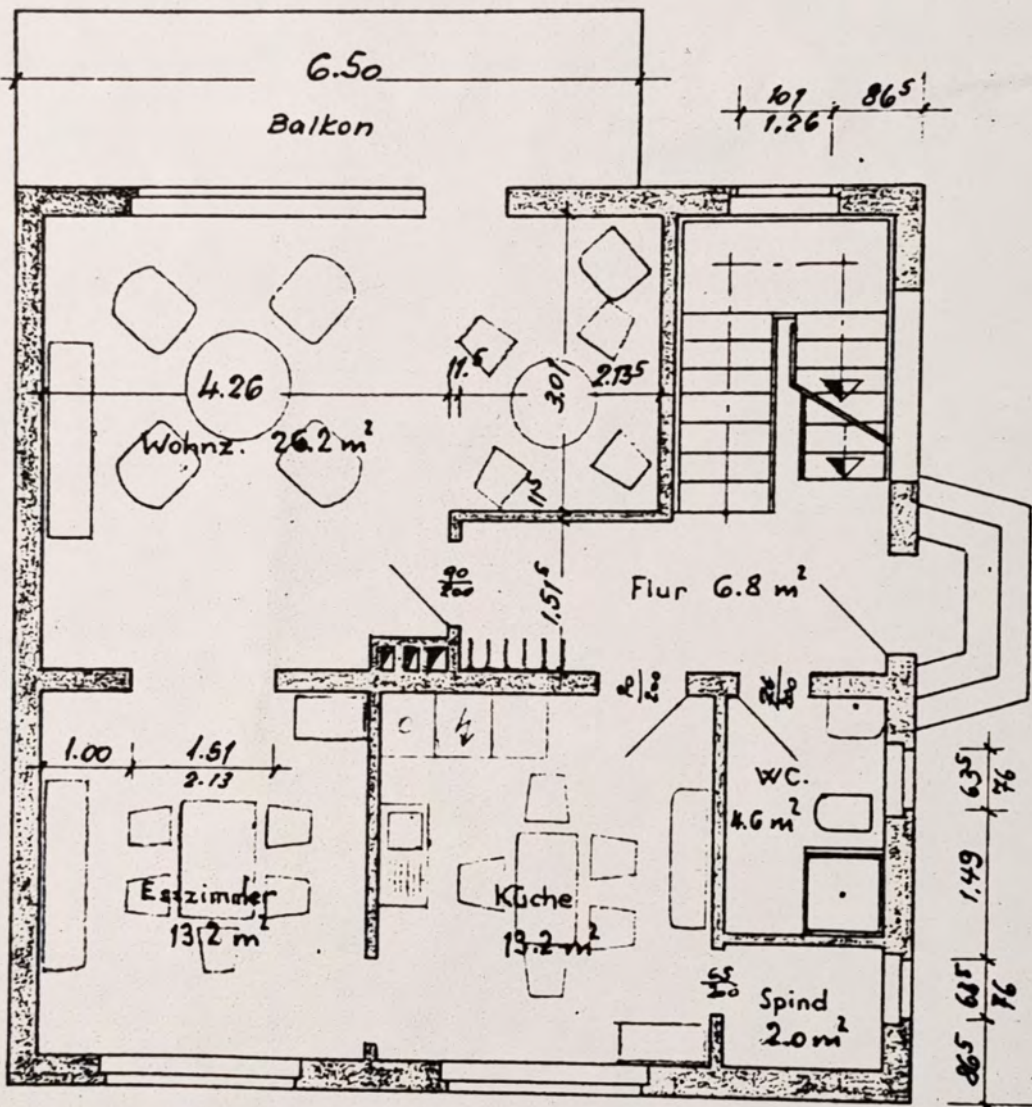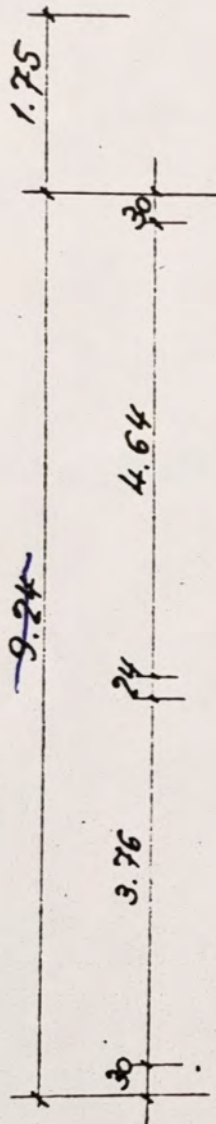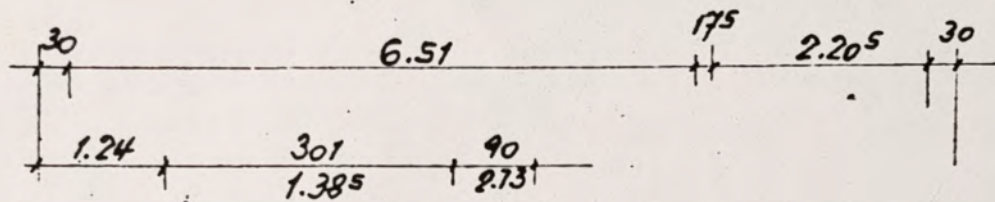

Erdgeschoß

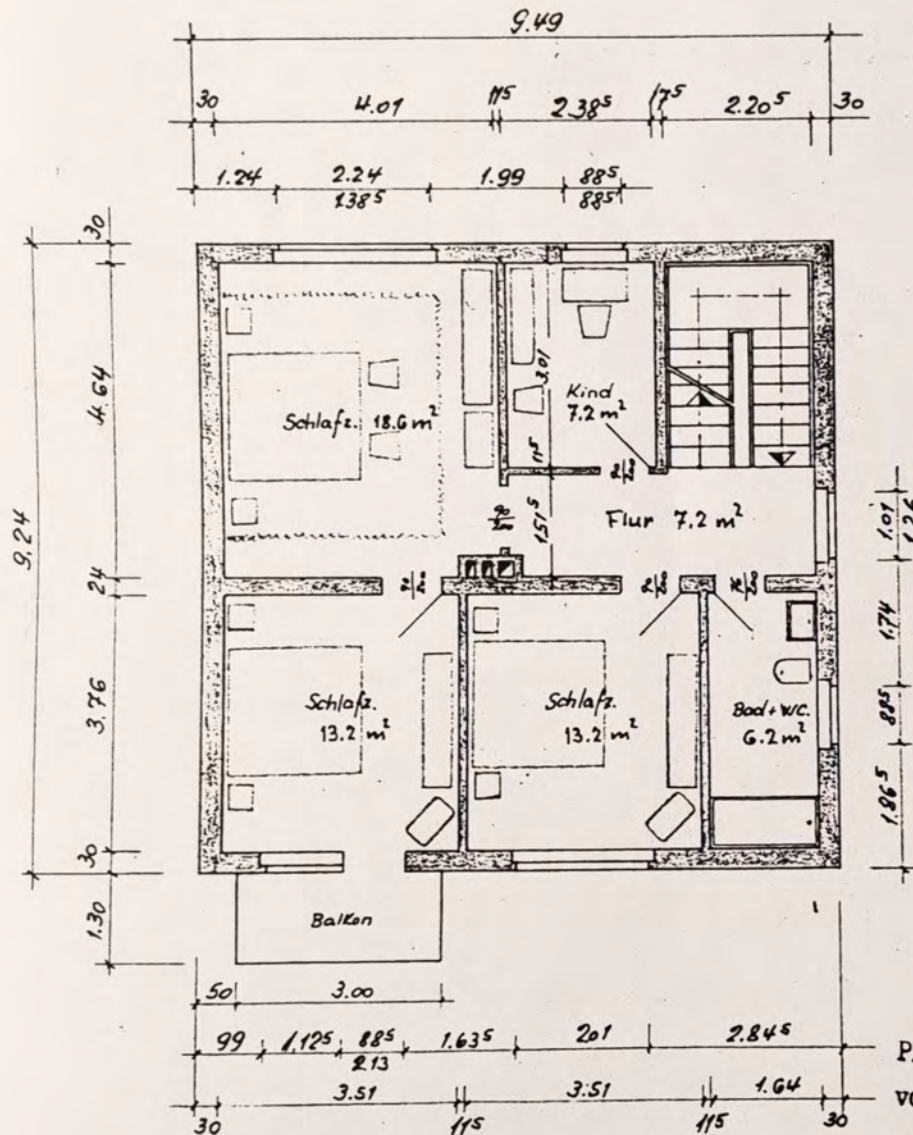

Obergeschoss

Wohnhaus

Eheleute Werner Krebs

Hargarten bei Linz/Rhein

zum Baugesuch vom:

der Bauherr:

der Bauleiter:

12.7.1965

Plan stimmt mit dem genehmigten Bauplan vom 25.6.65 Nr. 1271/65 überein.

Neuwied, den 24.8.65

Heinz Krauter

Bezirksleiter

der Bausparkasse GdF Wüstenrot

545 Neuwied

Marktstraße 15 - GdF Wüstenrot



Telefon 2 58 23

Nachtrag z. Baugesuch 1271/65

Grundriss:

Ausbau Dachgeschoss im Kionnhaus
Eheleute Werner Krebs, Hargarten

M. 1970

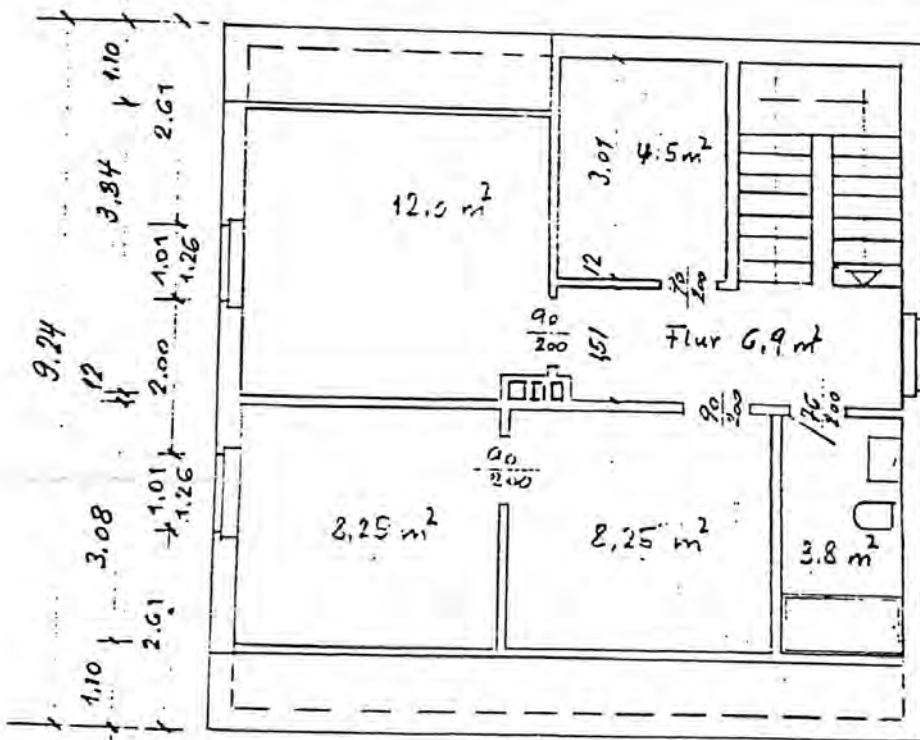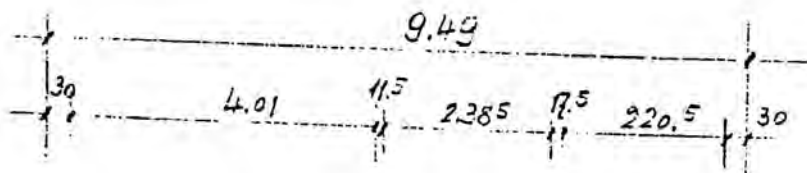

Geprüft:

Zum Bauverfahrensplan Nr.

1271/65

gezeichnet


von Architekt Werner Krebs

- Bauverfahrensplan -

Notwendig, den 12.1.1971

Werner Krebs

Konstruktion
Bauingenieur

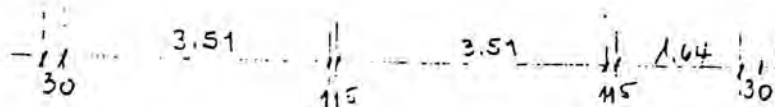


Der Bauherr: W. Krebs


Der Zeichner: W. Krebs

W. Krebs
Architekt
Hargarten ü. d. Rh.

Kamin H = 12.00 m D 180 x 180

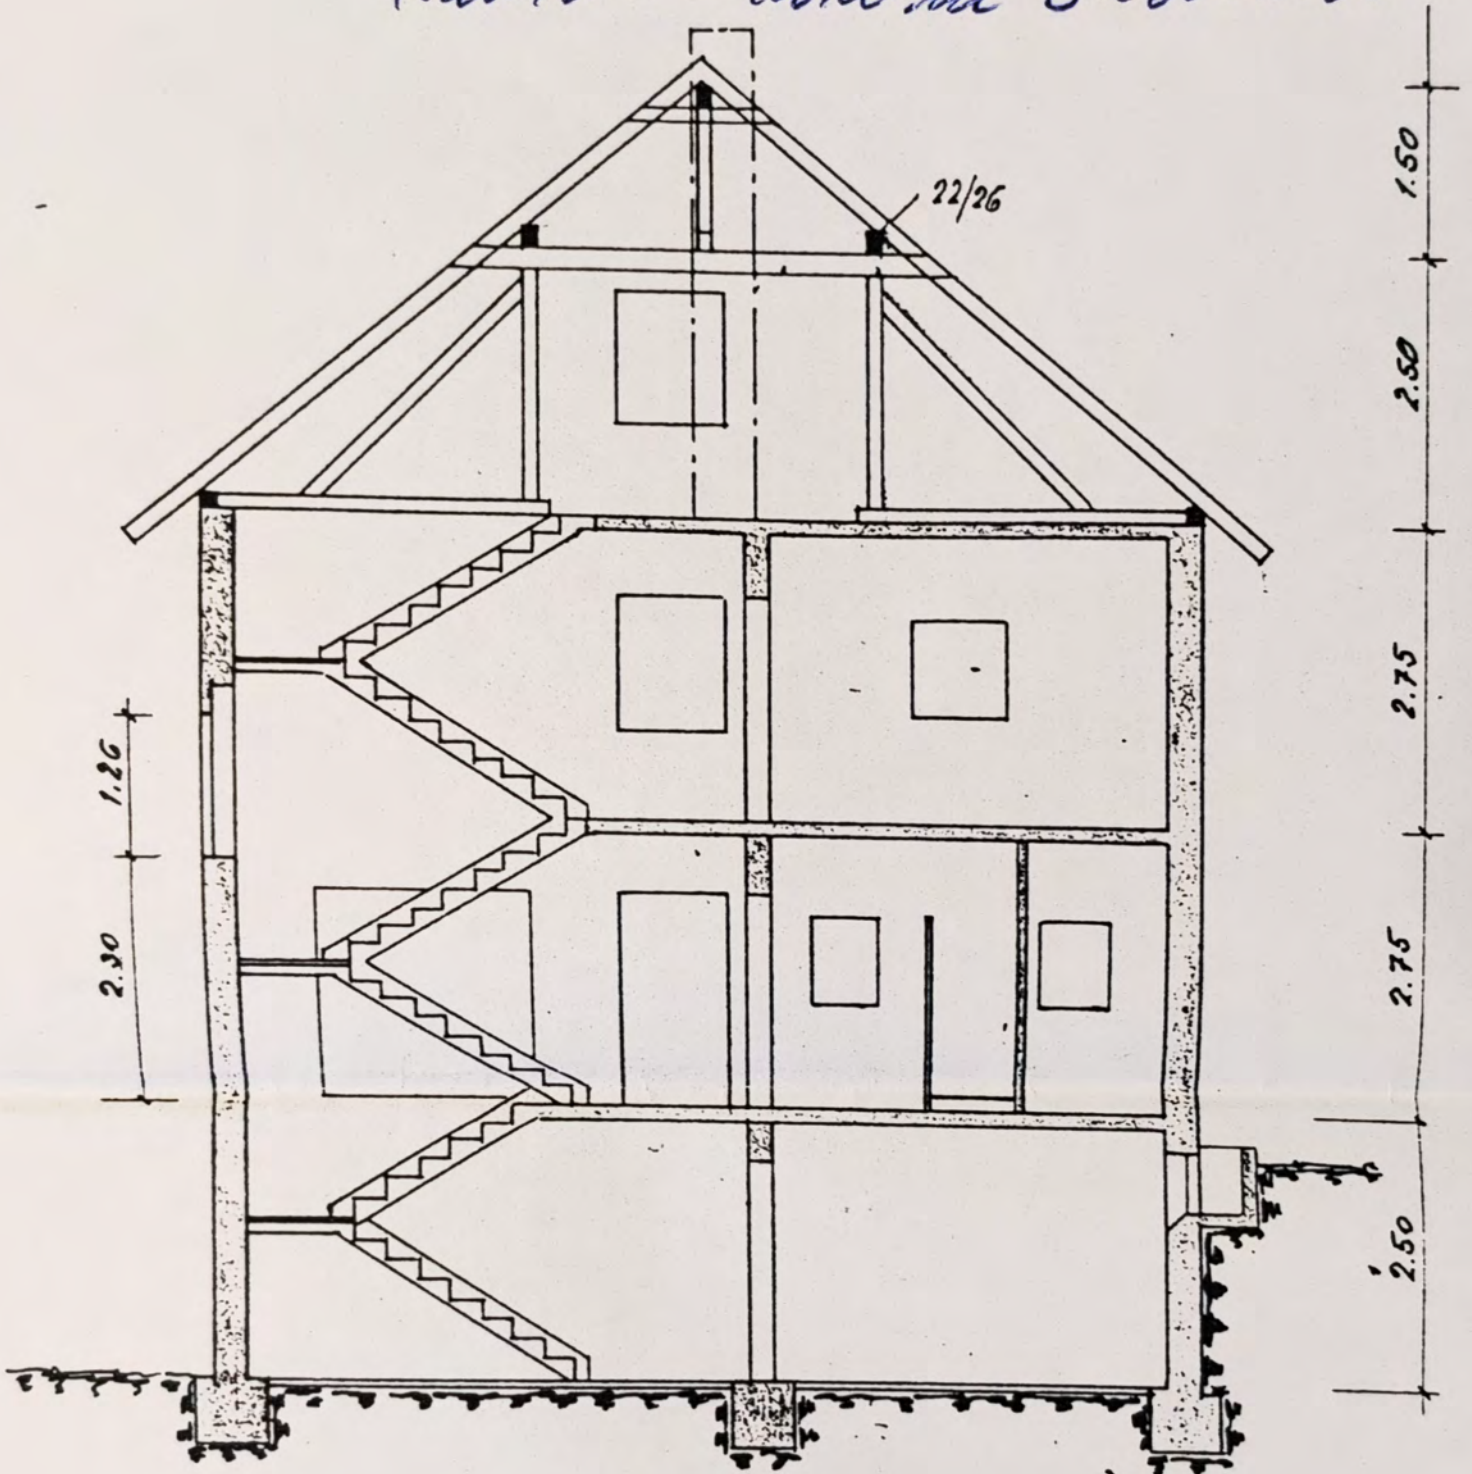


Schnitt

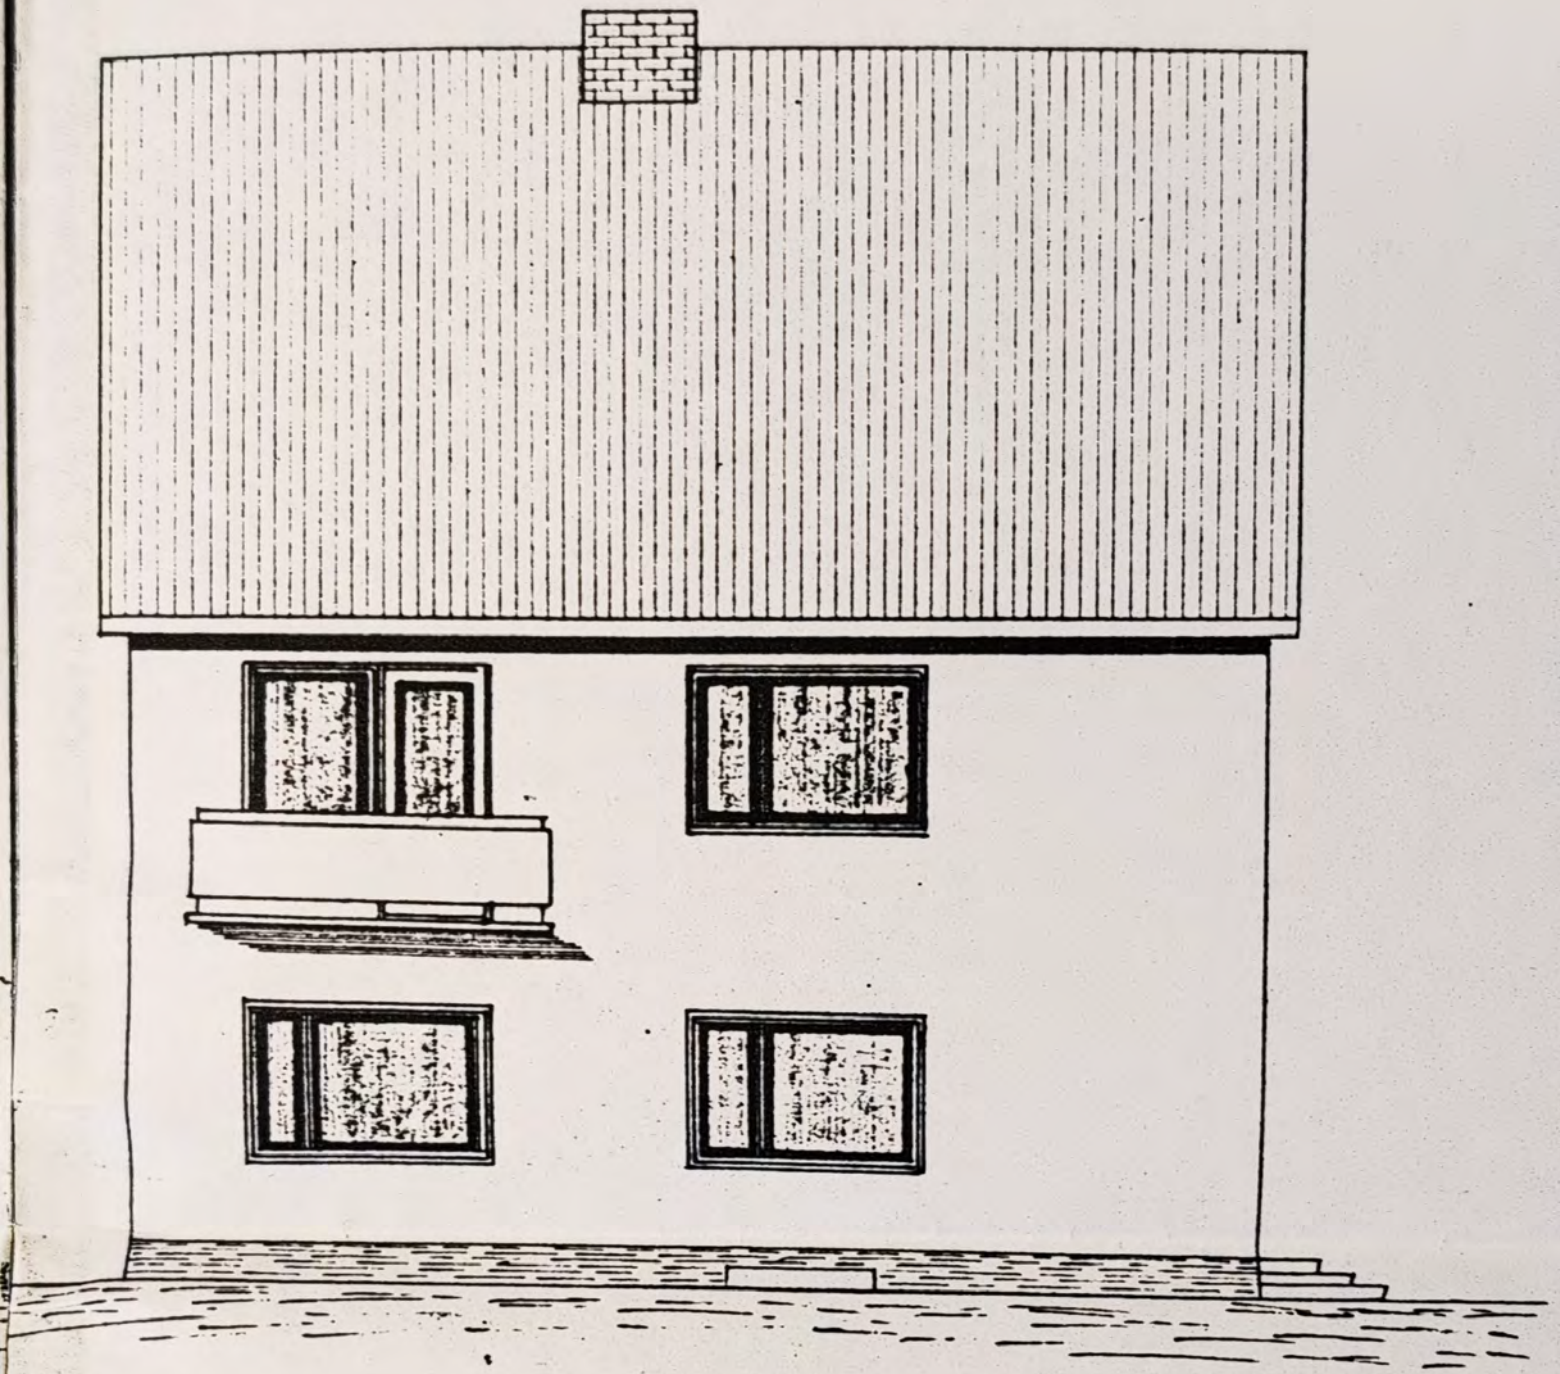


Südansicht



Ostansicht

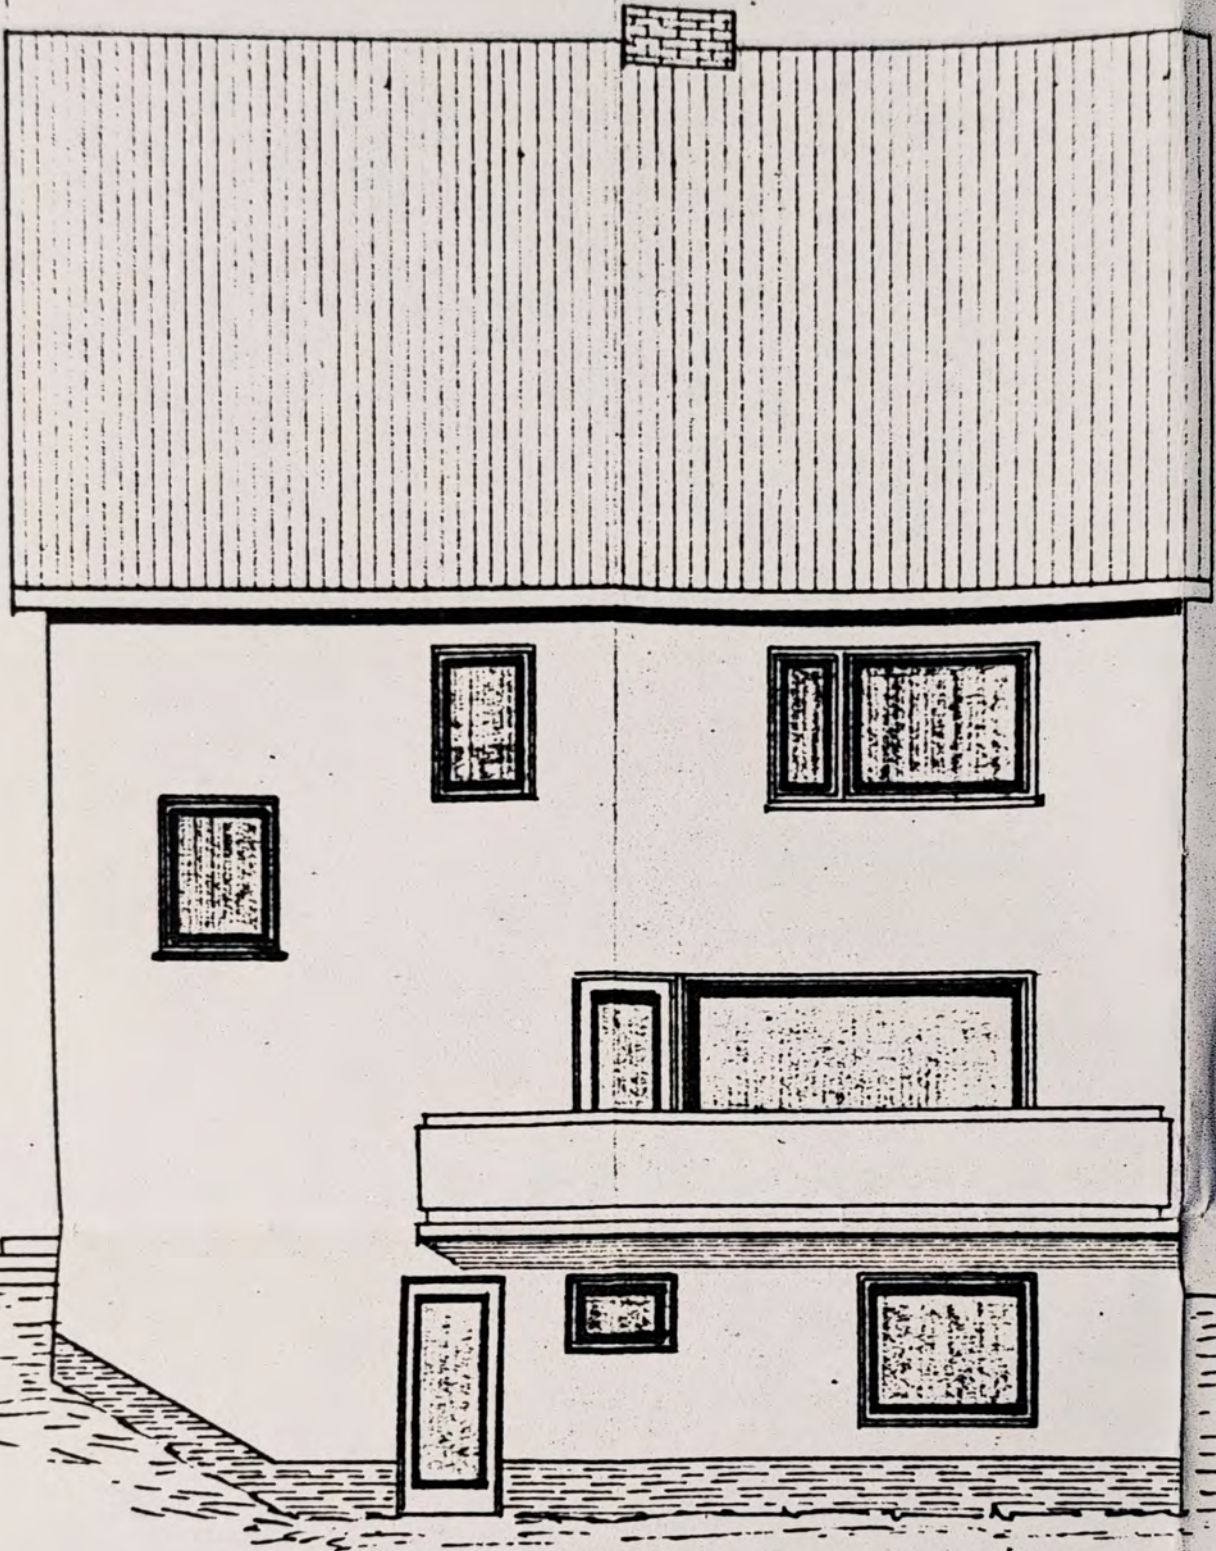


Nordansicht

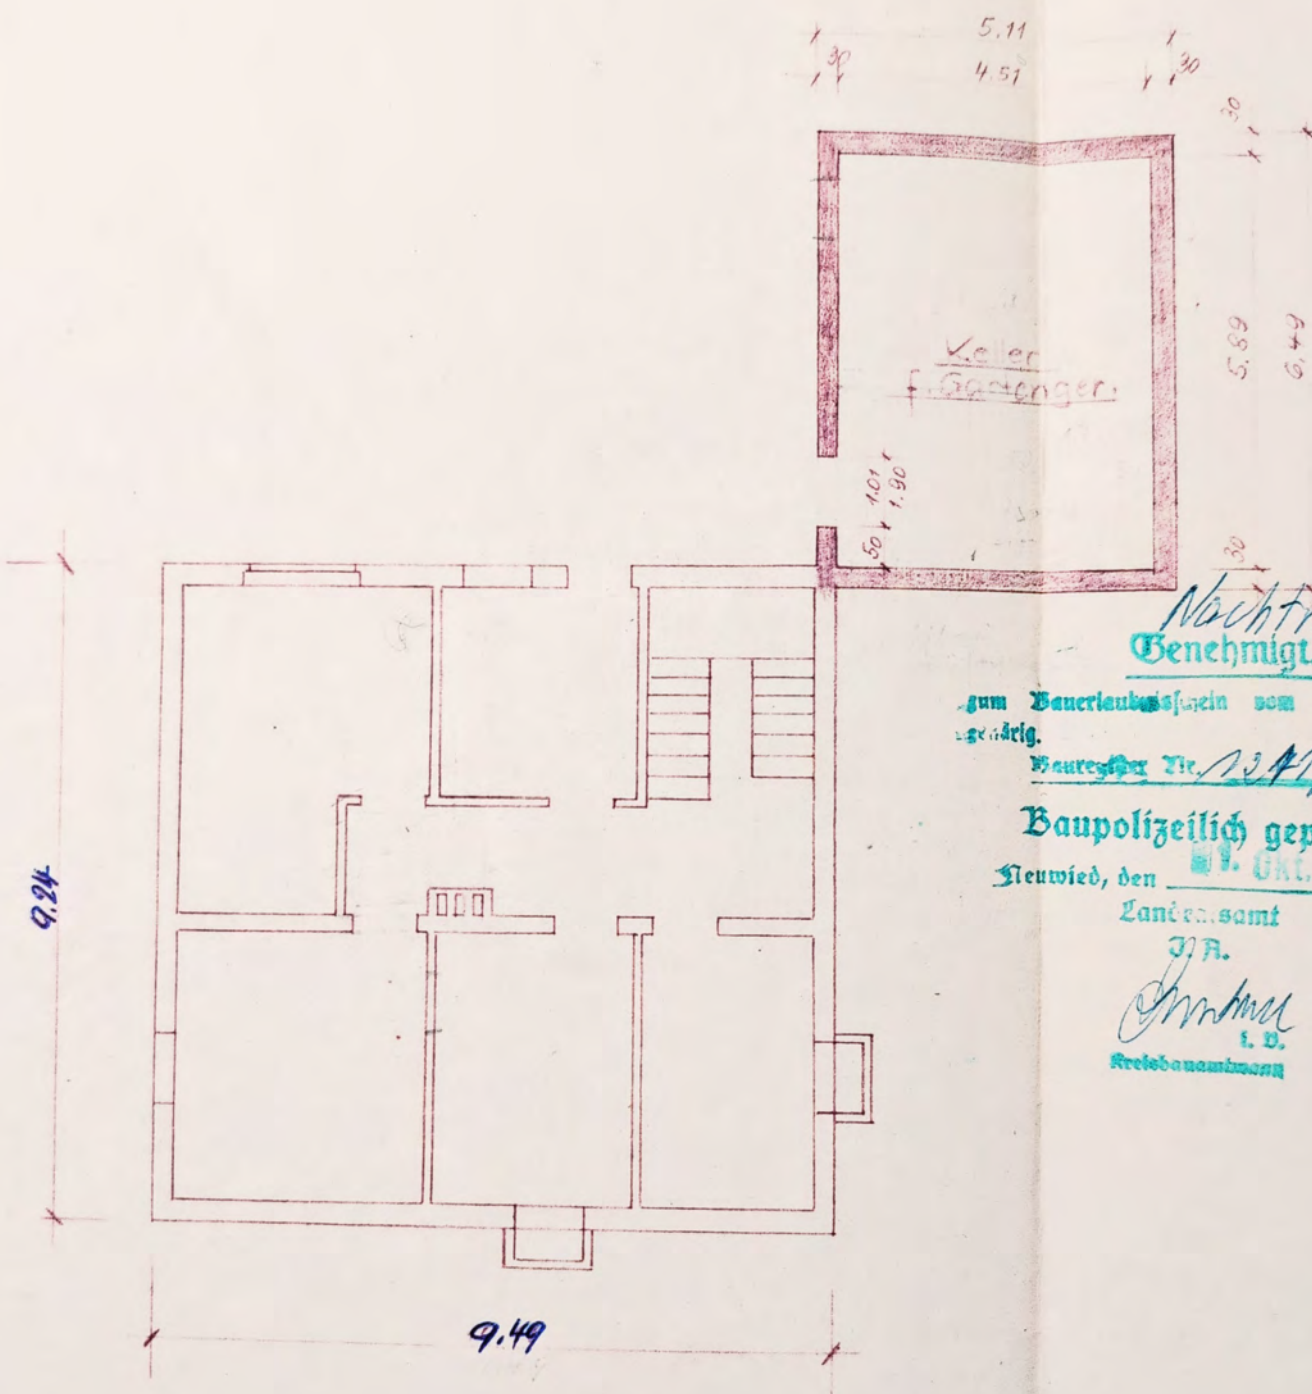

Kellergeschoß

Nachtrag
 Genehmigt 22.6.65
 dem Bauernbauamt für den heutigen Tag
 genehmigt.
 Bauregister Nr. 224/65
 Baupolizeilich geprüft
 Neuwied, den 17. Okt. 1965
 Landesamt
 J.R.
 Kreisbauamtsrat

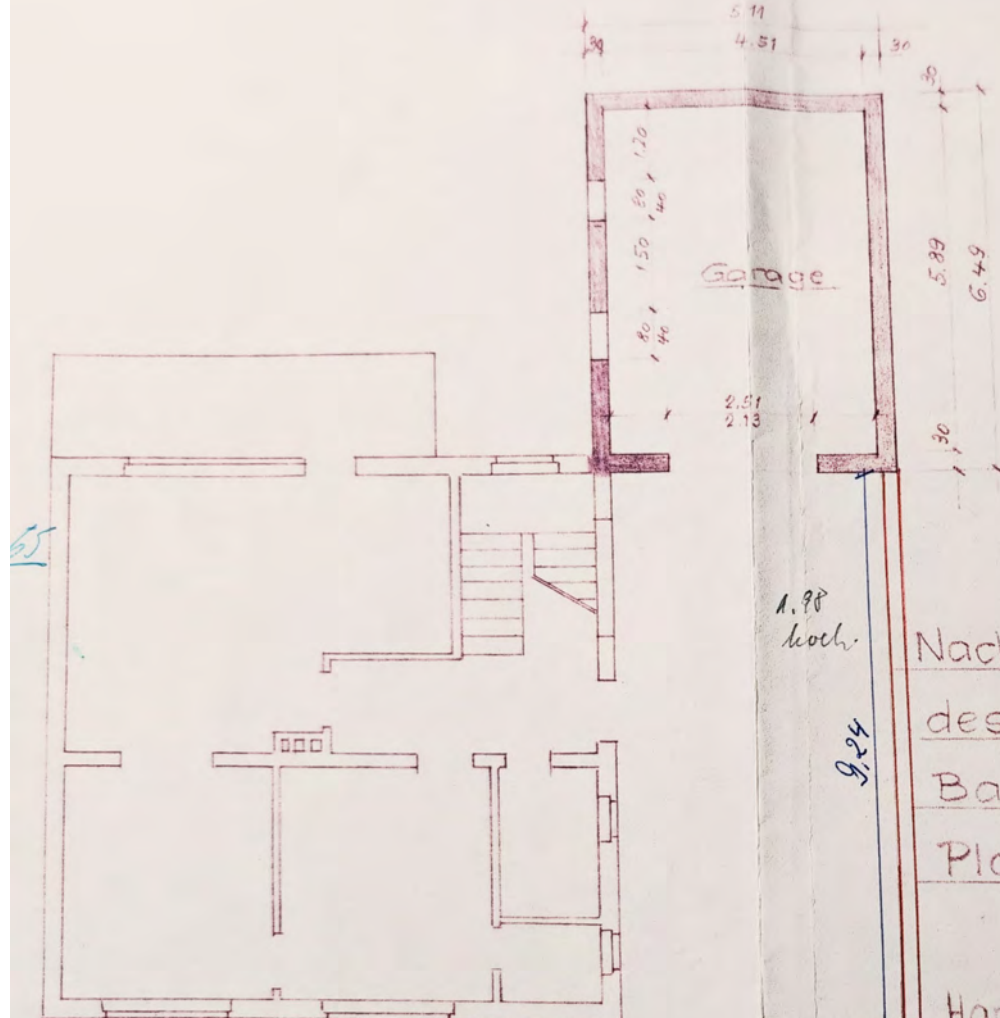

Erdgeschoss


Nachtrag zum Baugesuch 1279 / 1965
 des Herrn Werner Krebs, Hargarten
 Bau einer Garage an das Wohnhaus.
Plan M. 1:100

Hargarten, den 24.8.65


Der Bauherr: Werner Krebs

Toni Hoss
 Maurermeister
 Hargarten ü. Linz/Rhein


Der Bauleiter:

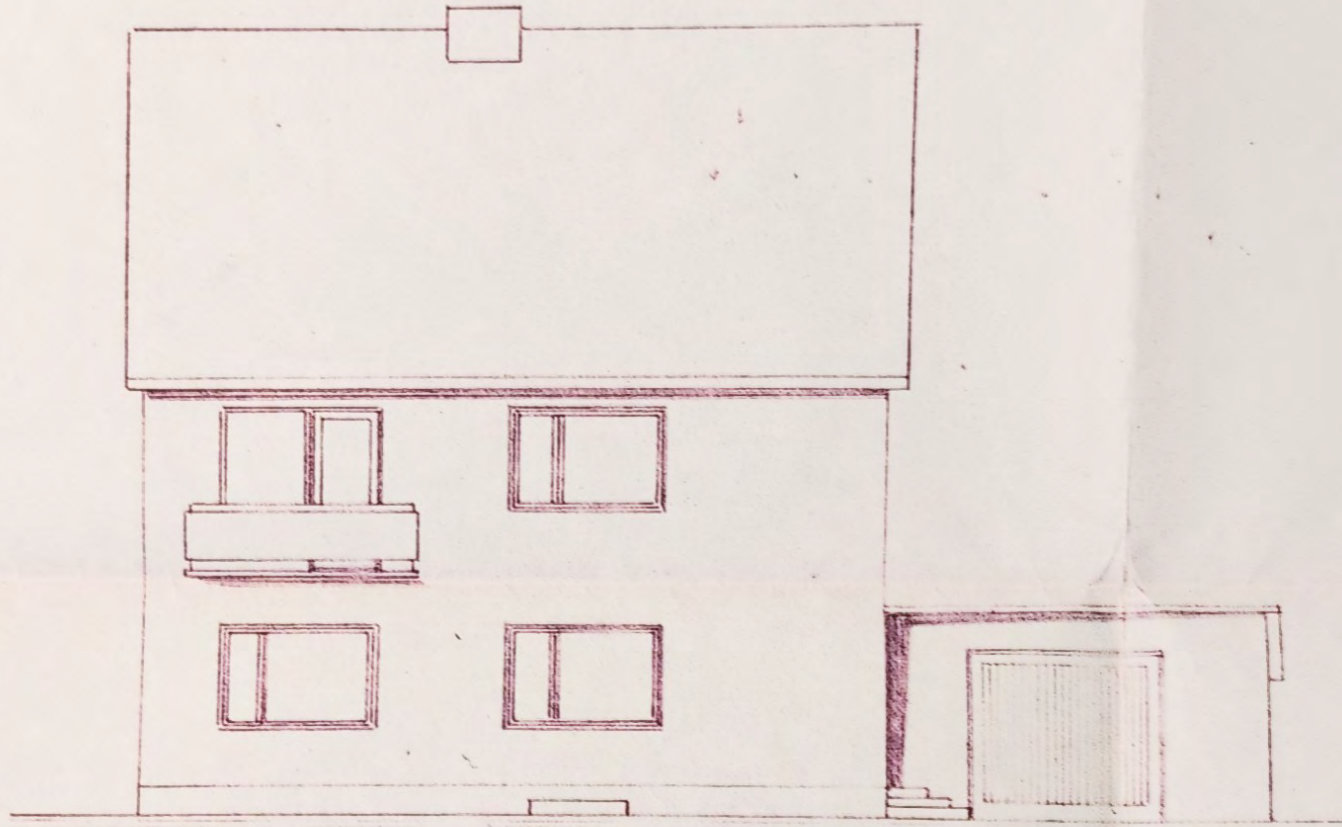

Straßenfront

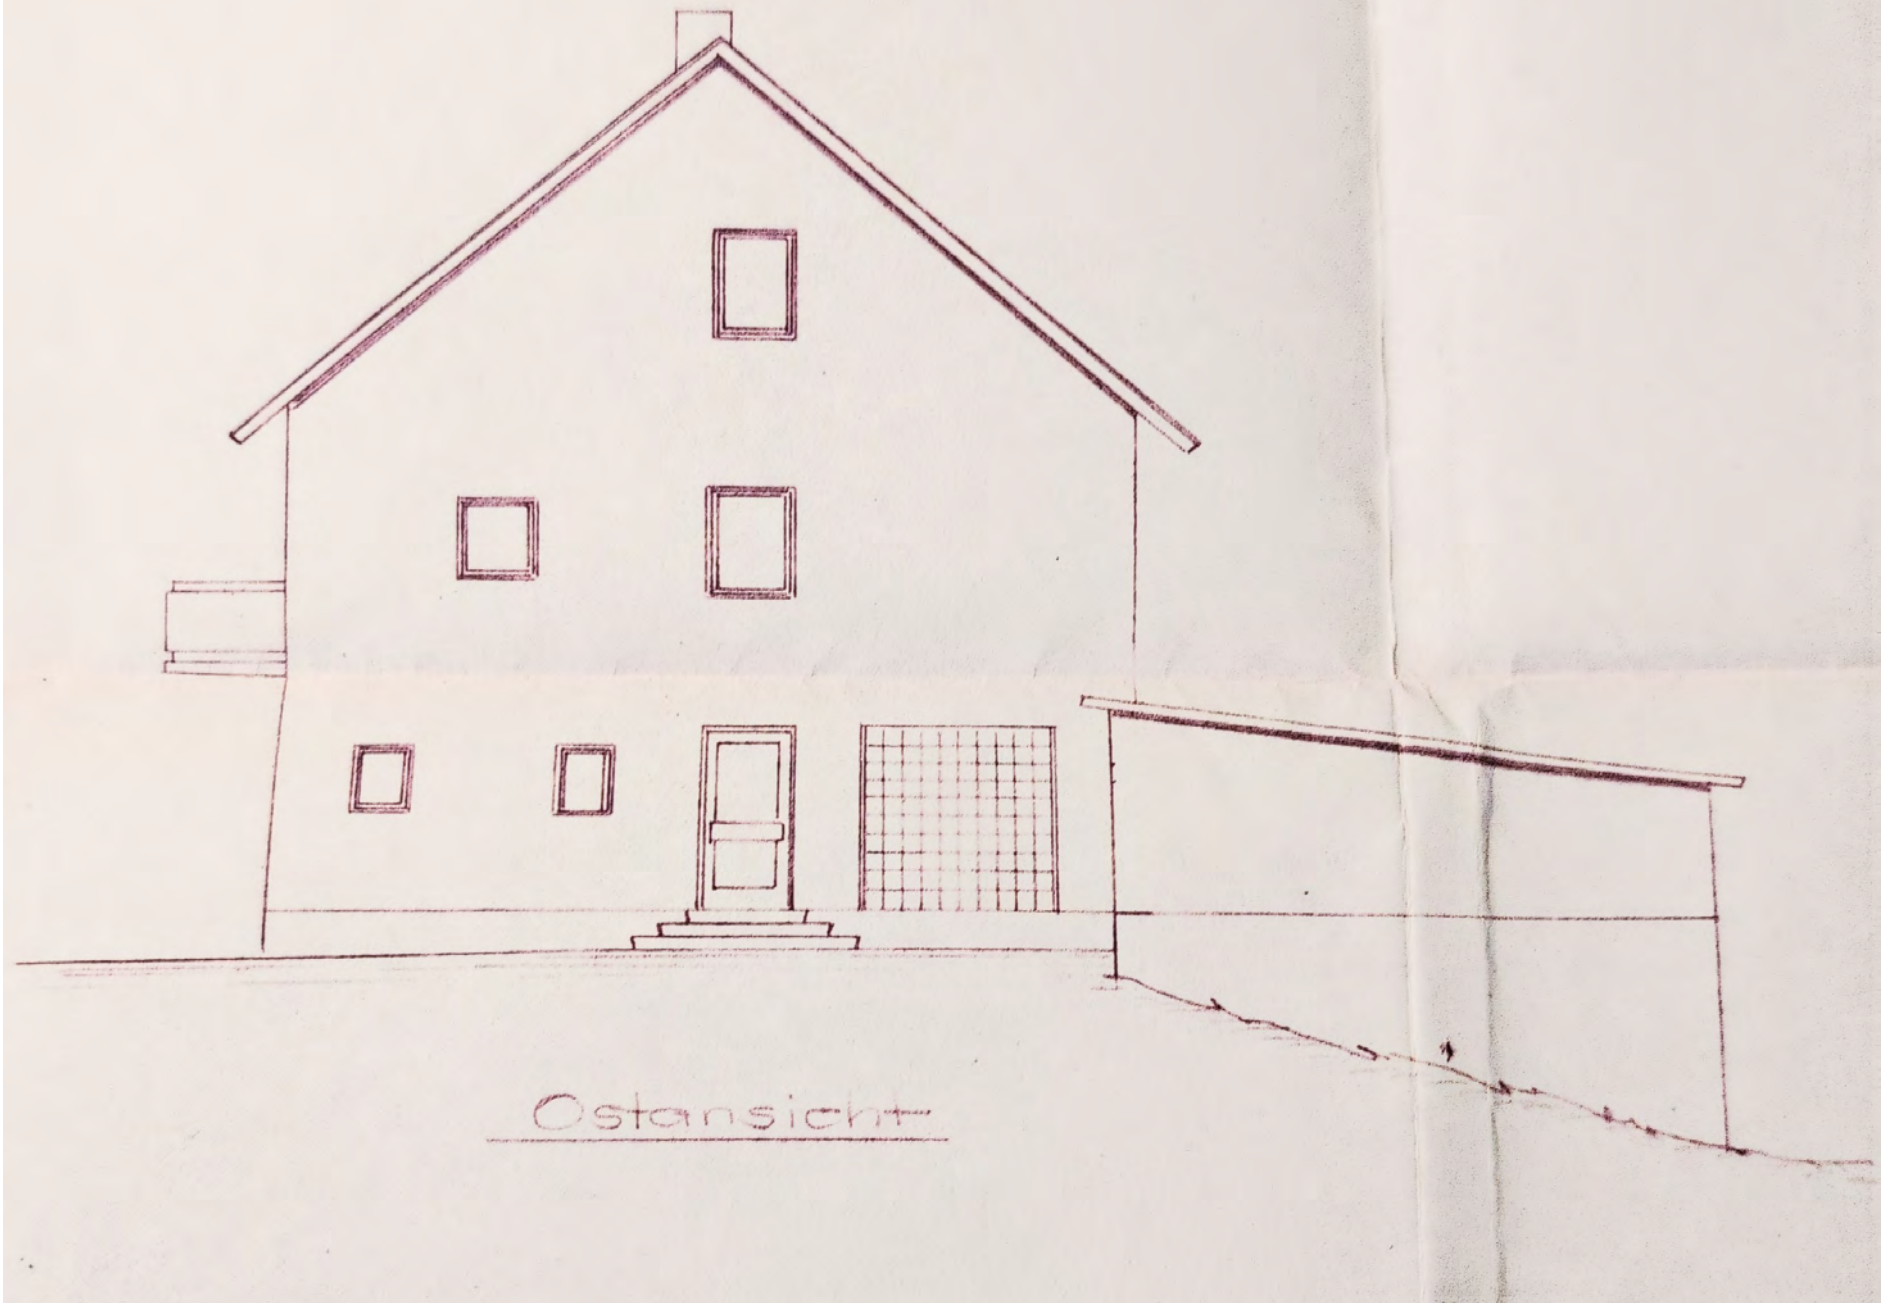

Ostansicht

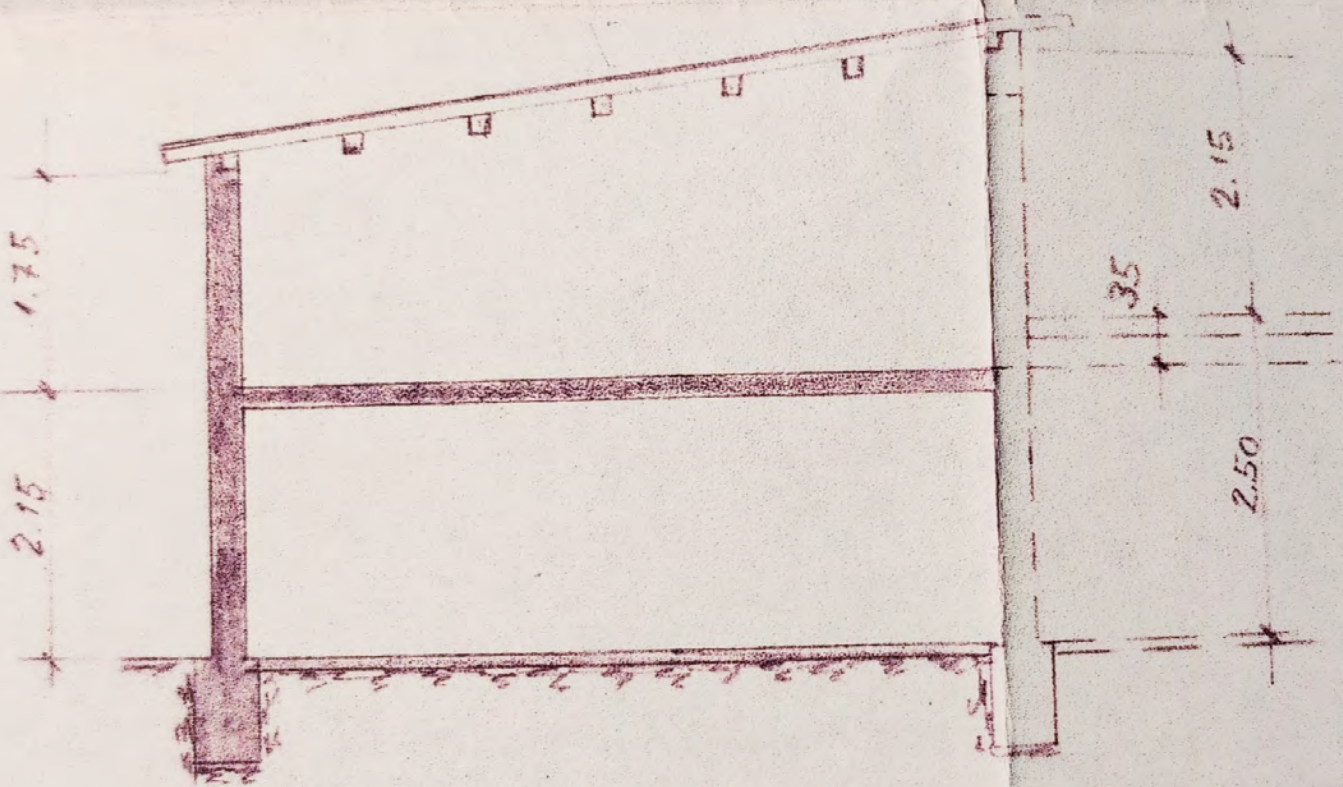

Schnitt