



Vermessungs- und Katasterverwaltung Niedersachsen

Gemeinde: Zetel
Gemarkung: Neuenburg
Flur: 2 Flurstück: 105
Sanierung: Zetel - Neuenburg


Liegenschaftskarte 1:1000

Standardpräsentation

Erstellt am 22.08.2022
Aktualität der Daten 20.08.2022

N = 5916140

E = 32430552

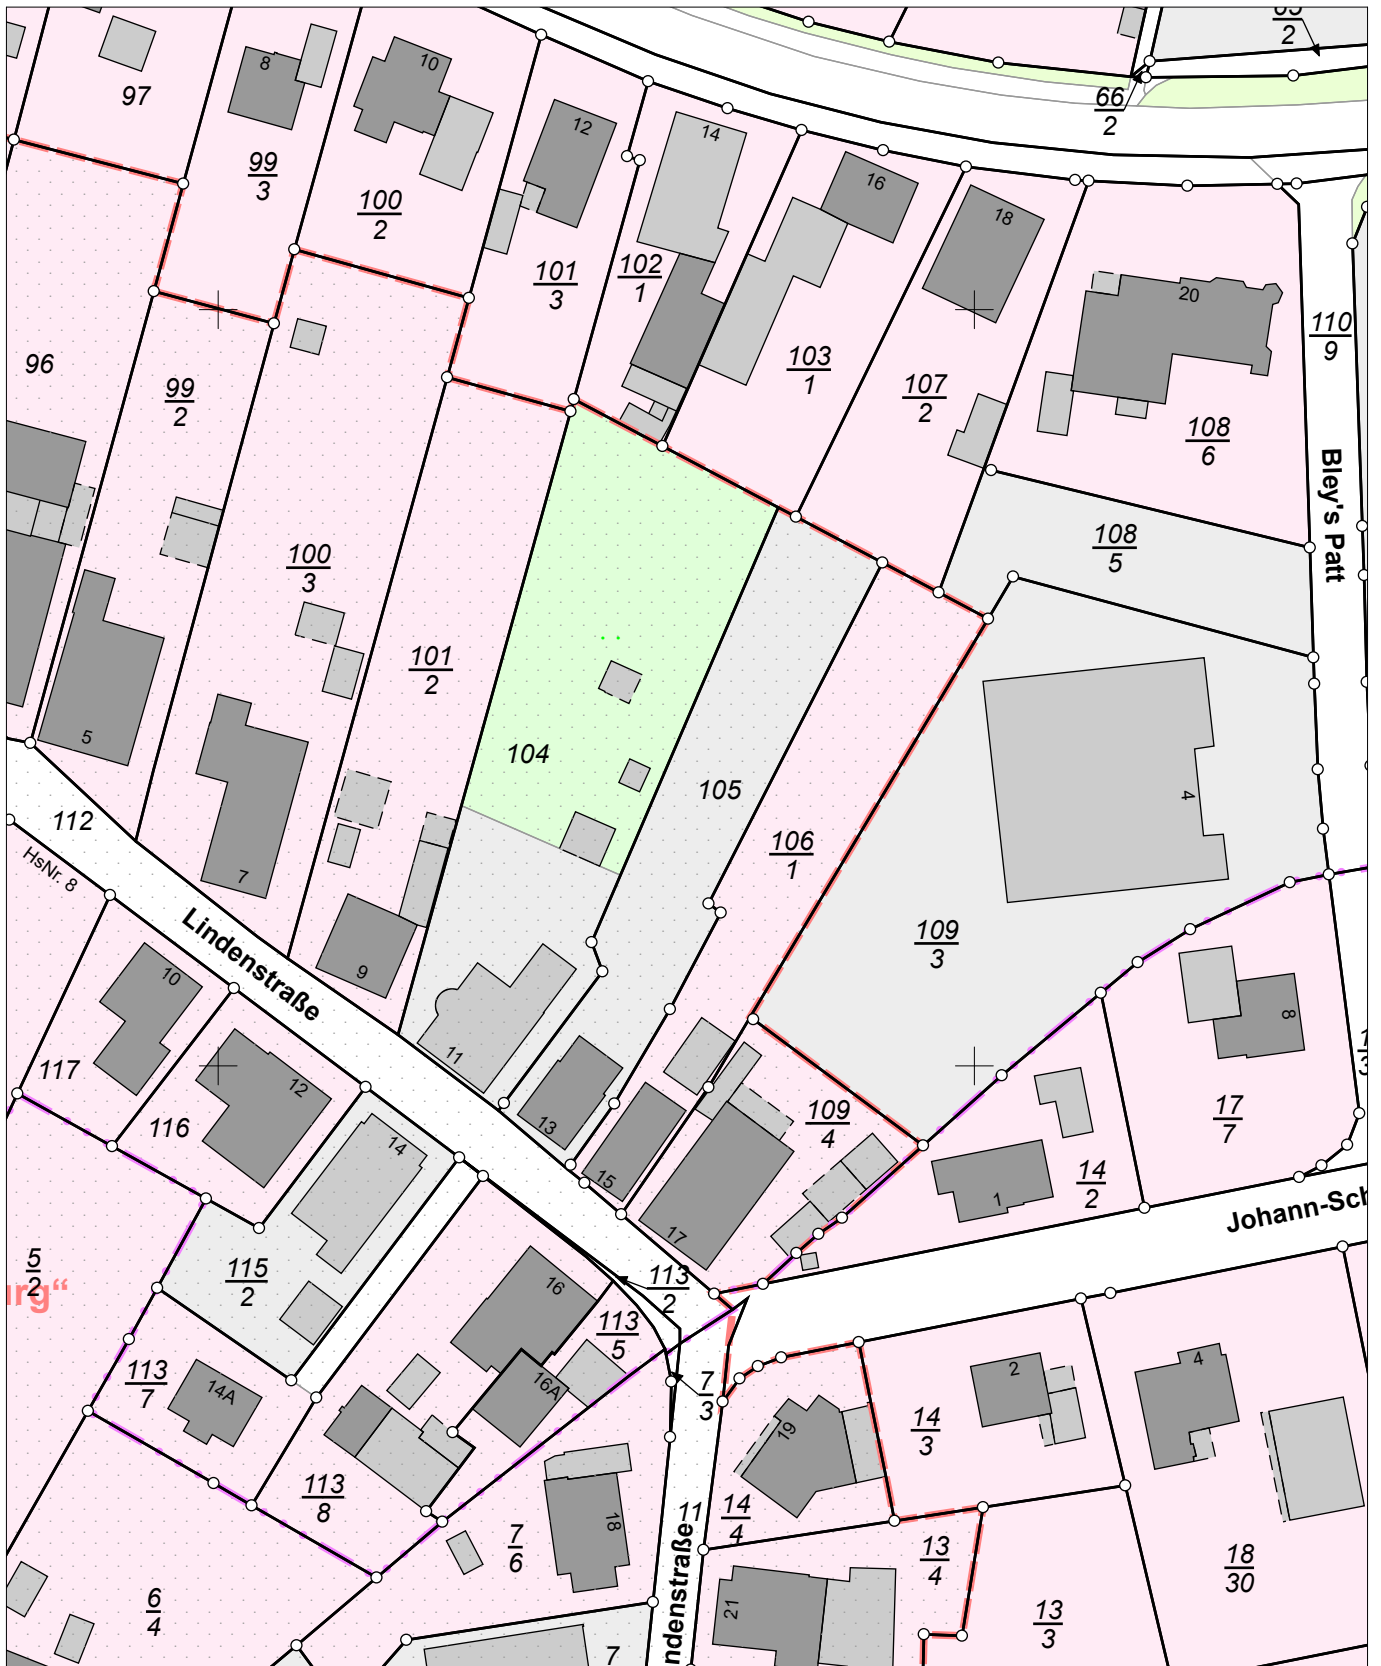

E = 32430372

N = 5915920

Maßstab 1:1000 0 10 20 30 Meter

Verantwortlich für den Inhalt:
Landesamt für Geoinformation und Landesvermessung Niedersachsen
Regionaldirektion Aurich - Katasteramt Varel -
Oldenburger Straße 4
26316 Varel

Bereitgestellt durch:
Landessparkasse zu Oldenburg

Markt 13
26122 Oldenburg

Zeichen:

Bei einer Verwertung für nichteigene oder wirtschaftliche Zwecke oder einer öffentlichen Wiedergabe sind die Allgemeinen Geschäfts- und Nutzungsbedingungen (AGNB) zu beachten; ggf. sind erforderliche Nutzungsrechte über einen zusätzlich mit der für den Inhalt verantwortlichen Behörde abzuschließenden Nutzungsvertrag zu erwerben.