


Ostansicht vom Tjabberantsweg

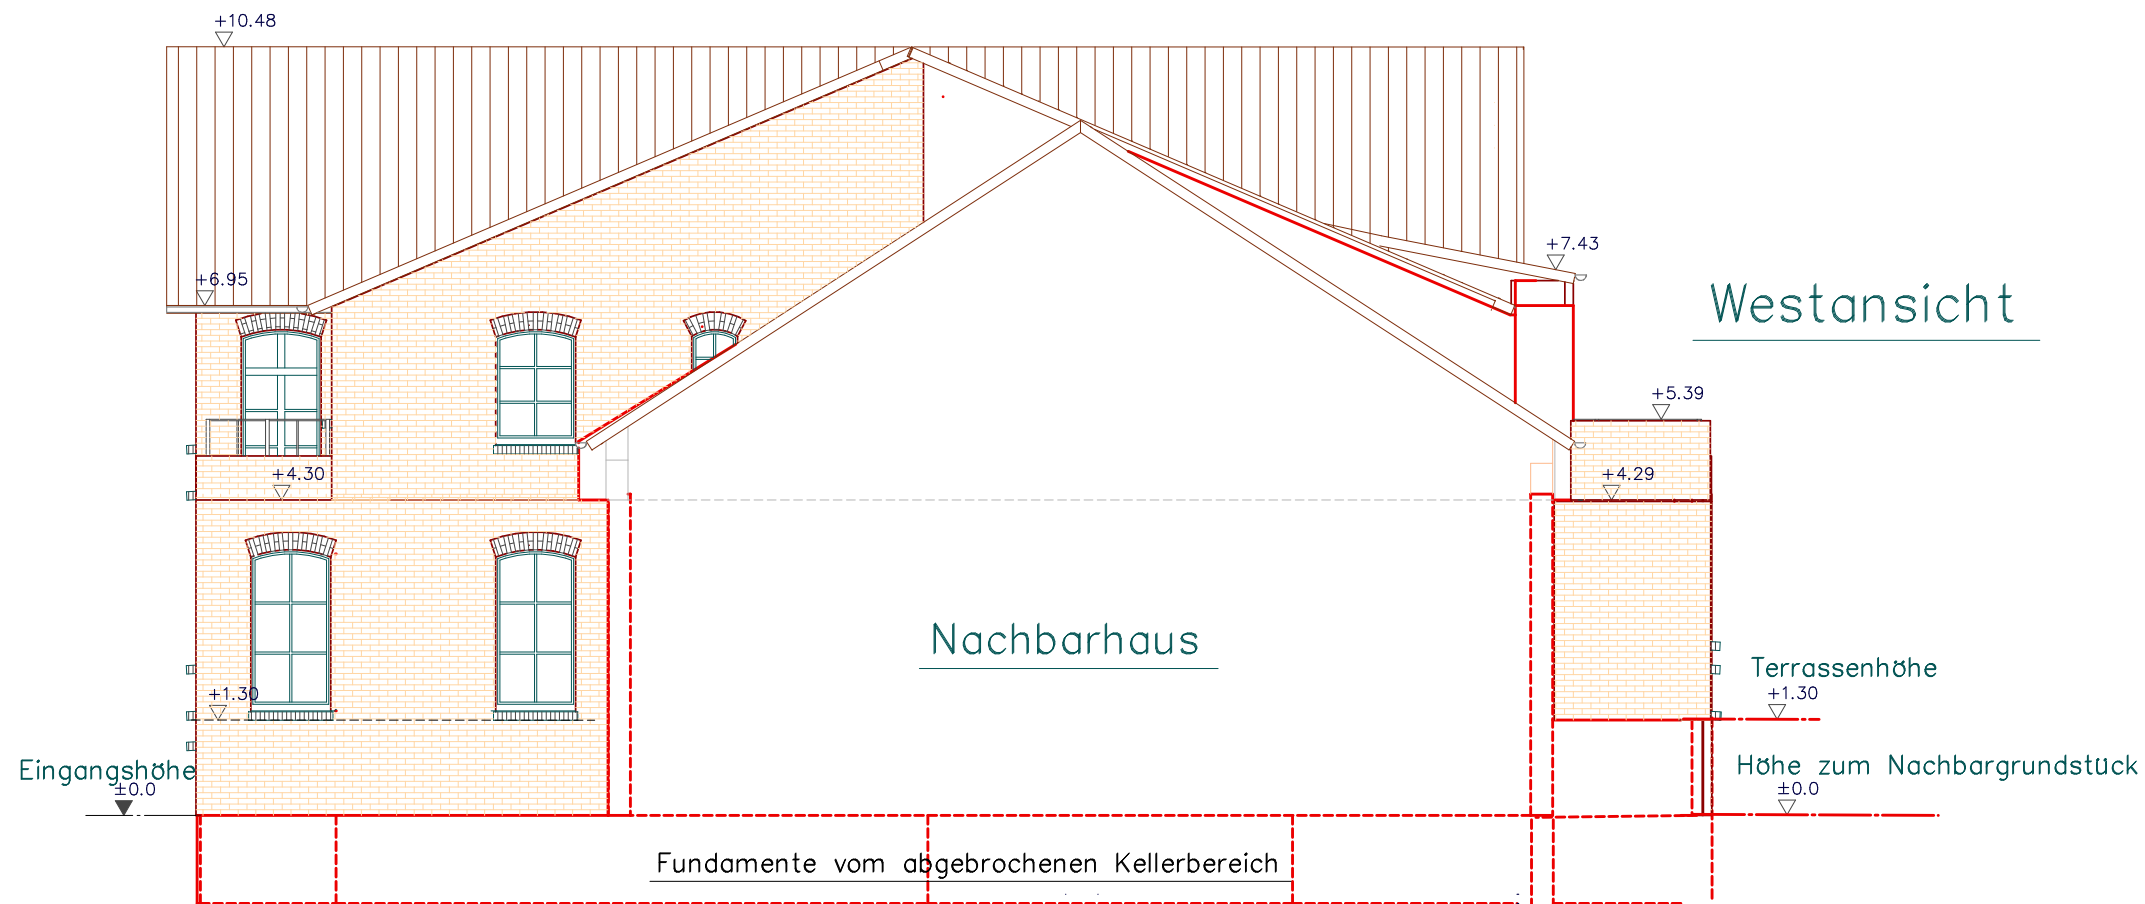

Westansicht

Dipl.-Ing. Günter Stader – Projektsteuerung –
An't Stauwerk 12, 26844 Jemgum – Ditzum

BAUVORHABEN : Sanierung und altersgerechter Umbau
"Alte-Molkerei-Ditzum"
26844 Jemgum – Ditzum, Molkereistr. 13

BAUHERR : Ingrid Stader Telefon: 049402 / 989 000
An't Stauwerk 12
26844 Jemgum – Ditzum

BAUTEIL : GIEBEL-Ansichten

MASZTAB : 1 : 100 Blatt-Nr.: A6

DATUM : 02.08.2019

GEZEICHNET : Dipl.-Ing. (FH) Günter Stader Datei: Molkerei - GE - Umbau

DER BAUHERR : DER ARCHITEKT :

INDEX	DATUM	ART DER ÄNDERUNG