



▼ Erdgeschoss

GESAMTFLÄCHE: 80.98 m² • **WOHNFLÄCHE:** 78.64 m² • **RÄUME:** 7

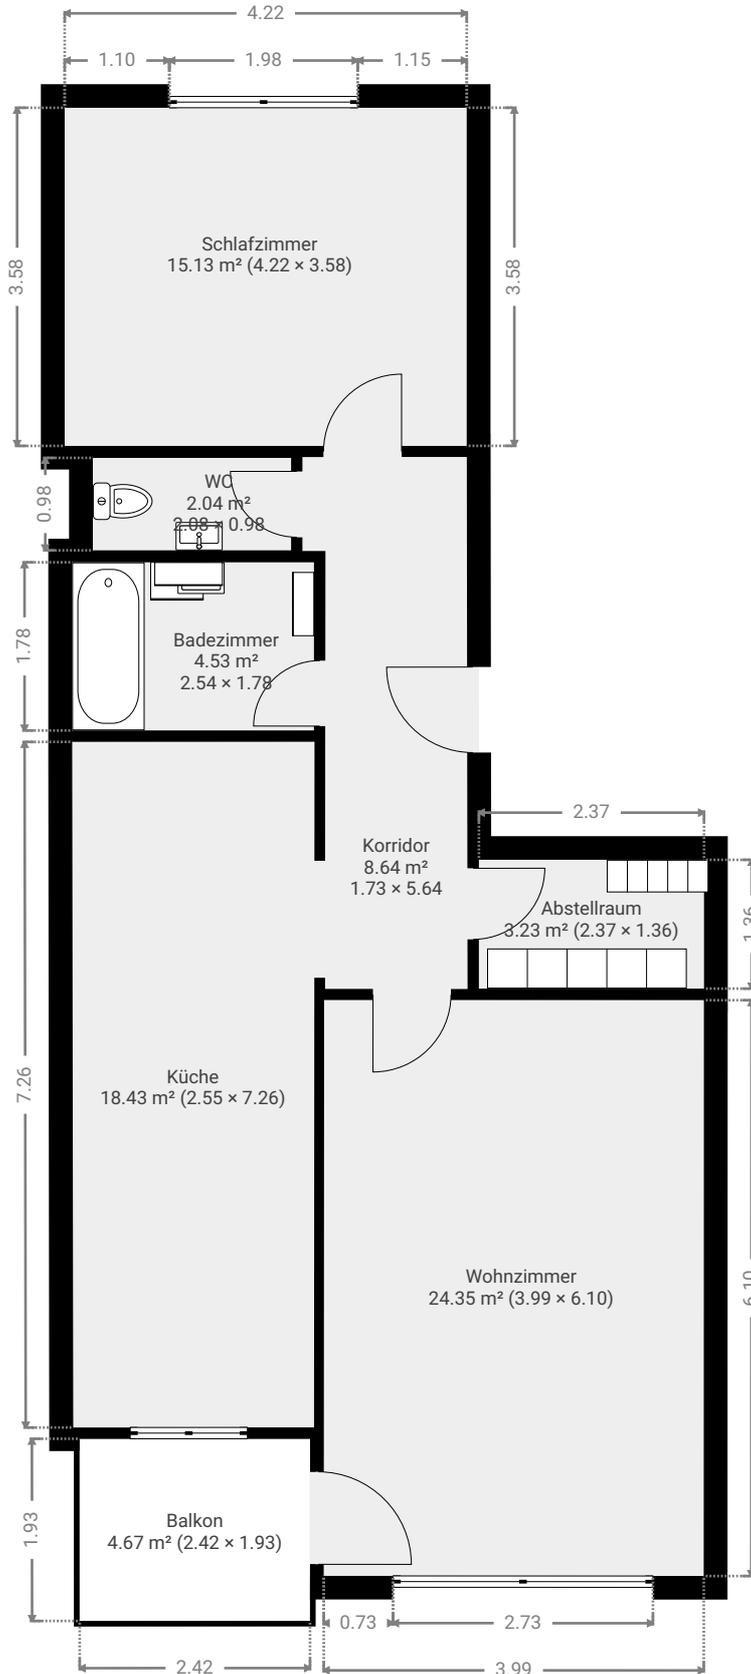


DIESER GRUNDRISS WIRD OHNE JEGLICHE GEWÄHRLEISTUNG ZUR VERFÜGUNG GESTELLT. SENSOPIA LEHNT JEDE GARANTIE AB, EINSCHLISSLICH, OHNE EINSCHRÄNKUNG, ZUFRIEDENSTELLENDER QUALITÄT ODER GENAUIGKEIT DER ABMESSUNGEN.

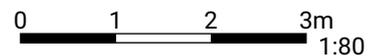

1:80
Page 1/1

▼ **Erdgeschoss**

GESAMTFLÄCHE: 80.66 m² • WOHNFLÄCHE: 78.33 m² • RÄUME: 7

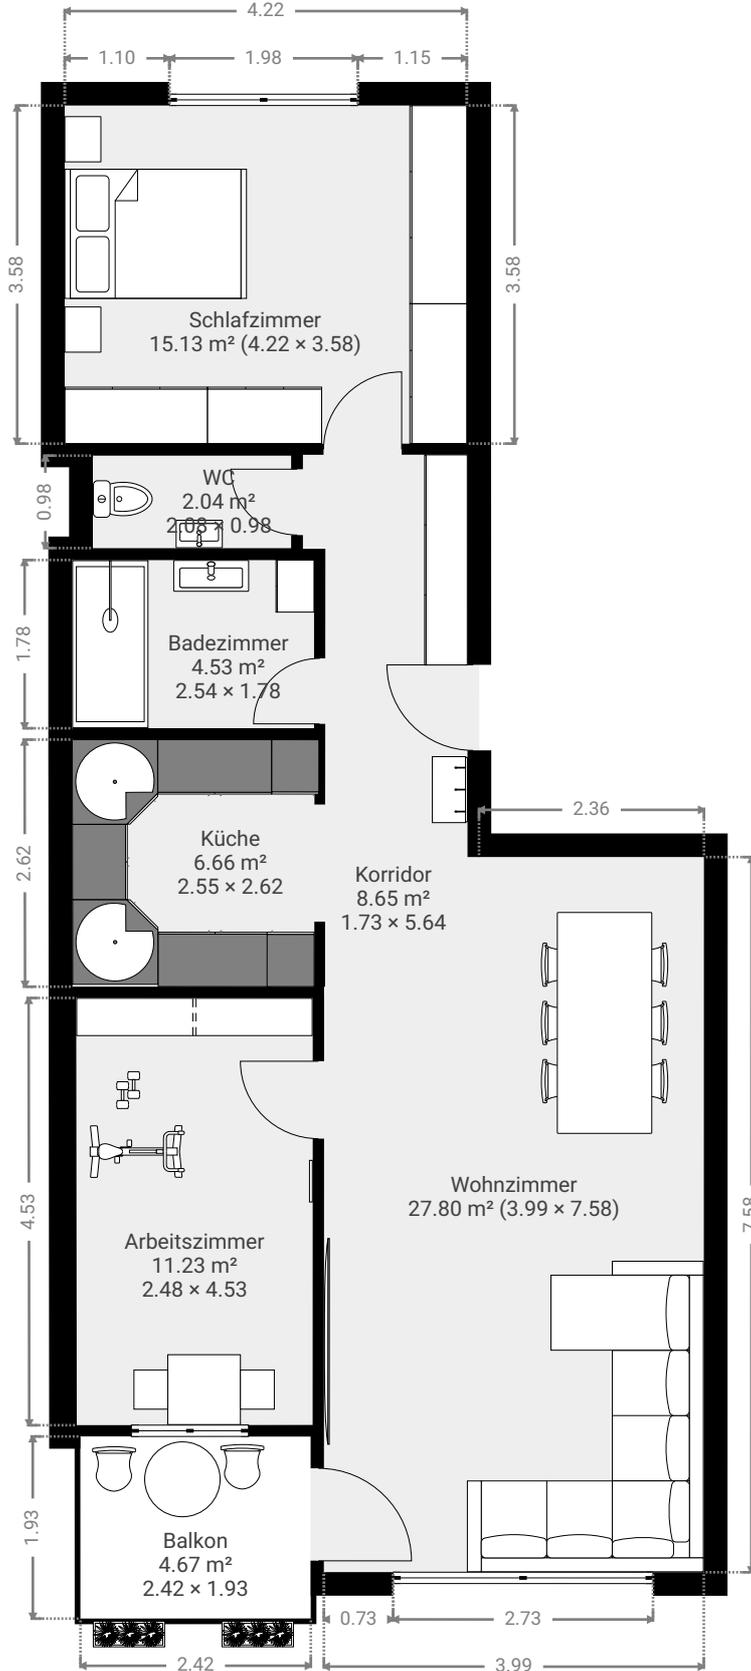

DIESER GRUNDRISS WIRD OHNE JEGLICHE GEWÄHRLEISTUNG ZUR VERFÜGUNG GESTELLT. SENSOPIA LEHNT JEDE GARANTIE AB, EINSCHLIESSLICH, OHNE EINSCHRÄNKUNG, ZUFRIEDENSTELLENDER QUALITÄT ODER GENAUIGKEIT DER ABMESSUNGEN.

