

kopiert und
verteilt am:
21. Dez. 1998

von:
J. B. H. J. J. J. J.
Cadenberge
hat vorab Kopie

Gilt nur im Zusammenhang mit der statischen Berechnung
alle Maße sind am Bau zu prüfen


Anderung	Bearbeiter	Datum

BV
NEUBAU EINES SB-MARKTES
MIT BUROFLÄCHEN IM OG
SOPHIENWEG OTTERNDORF

ERDGESCHOSS M 1:100

Planung:
ARCHITEKT U. Treunert Dipl. Ing.
Landeshäuser Str. 14
21762 Otterndorf
Tel: 04751/911294 Fax: 04751/911295

Bauherr:
Harro Taube
Bahnhofstr. 23
21781 Cadenberge
Tel: 04777/1005 Fax: 04777/1006

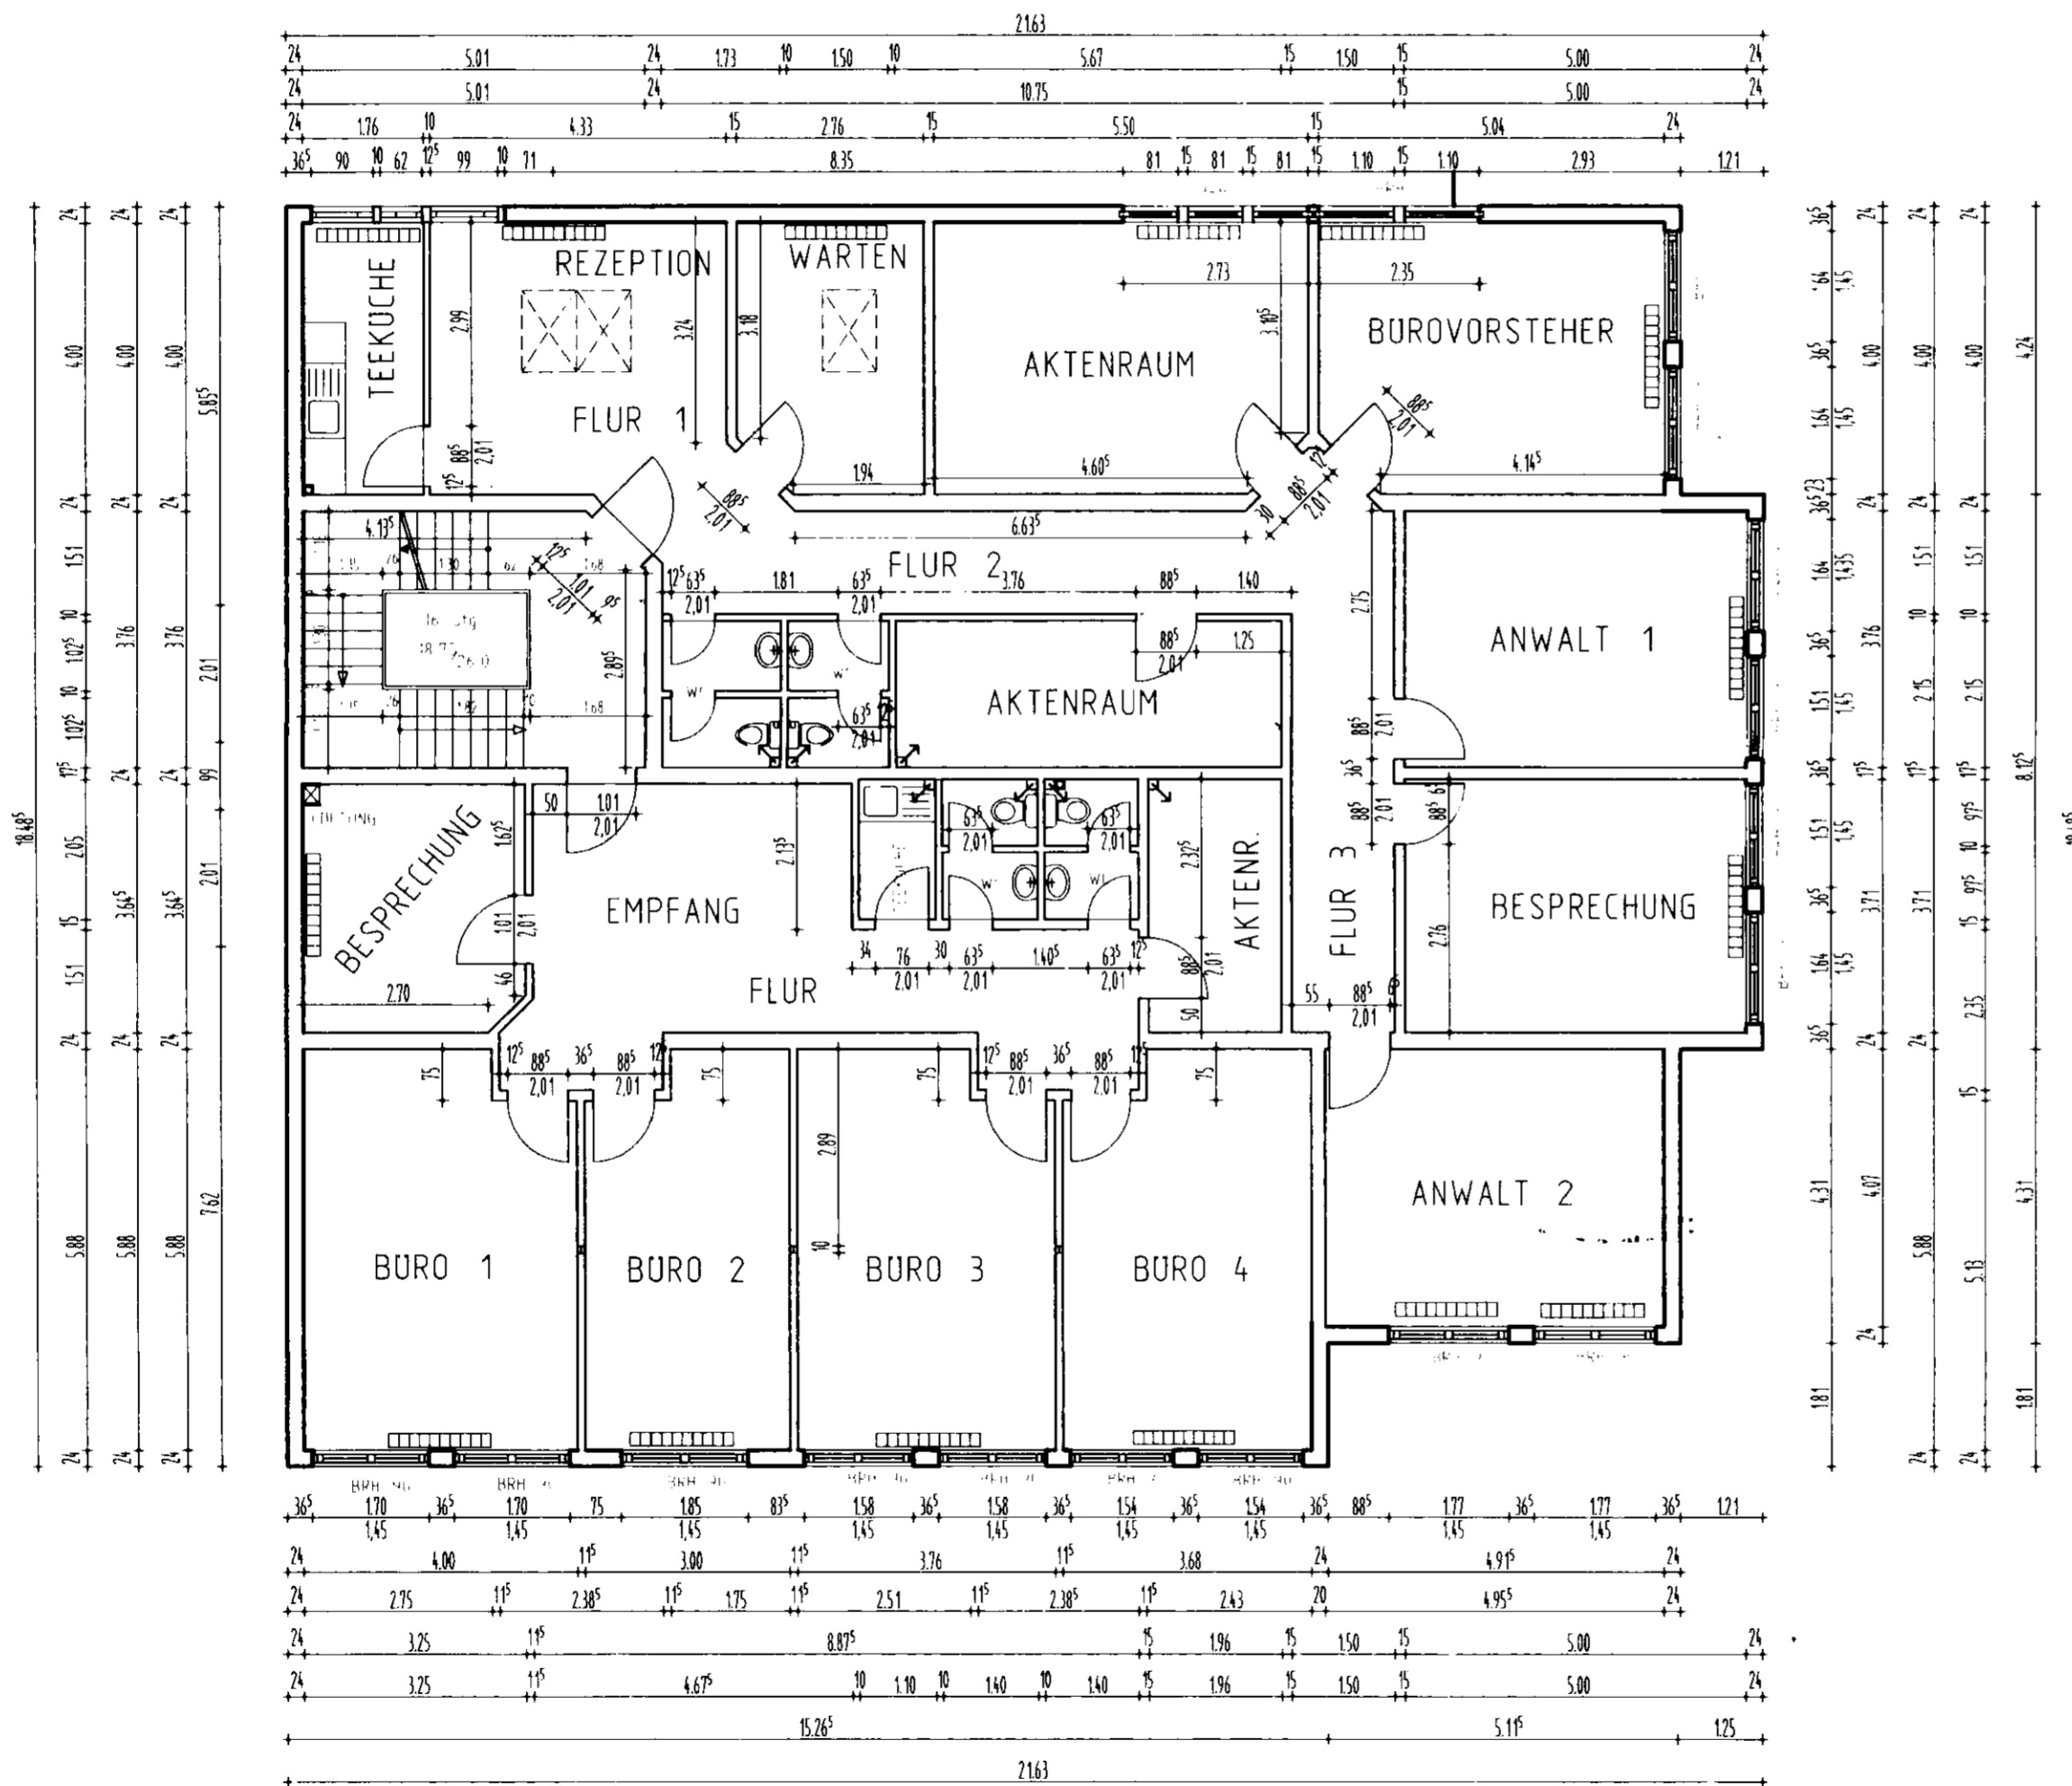

kopiert und verteilt am:

21. Dez. 1998

von: *U. Treunert*
Architekt
 Kat. Labor Kopie

	X
	X
Buchhaltung	
Zentralablage	X

Gilt nur im Zusammenhang mit der statischen Berechnung
 alle Maße sind am Bau zu prüfen

	Th	26.05.97
	Th	26.03.97
	Th	13.01.97
Änderung	Bearbeiter	Datum

BV


**NEUBAU EINES SB-MARKTES
 MIT BUEROFLACHEN IM OG
 SOPHIENWEG OTTERNDORF**

OBERGESCHOSS M 1:100

Planung:
 ARCHITEKT U. Treunert Dipl. Ing.
 Landeshäuser Str. 14
 21762 Otterndorf
 Tel: 04751/911294 Fax: 04751/911295

Bauherr
 Harro Taube
 Bahnhofstr. 23
 21781 Cadenberge
 Tel: 04777/1005 Fax: 04777/1006

26. Mai 97 Proj. Nr.: 24/95 Blatt Nr.:

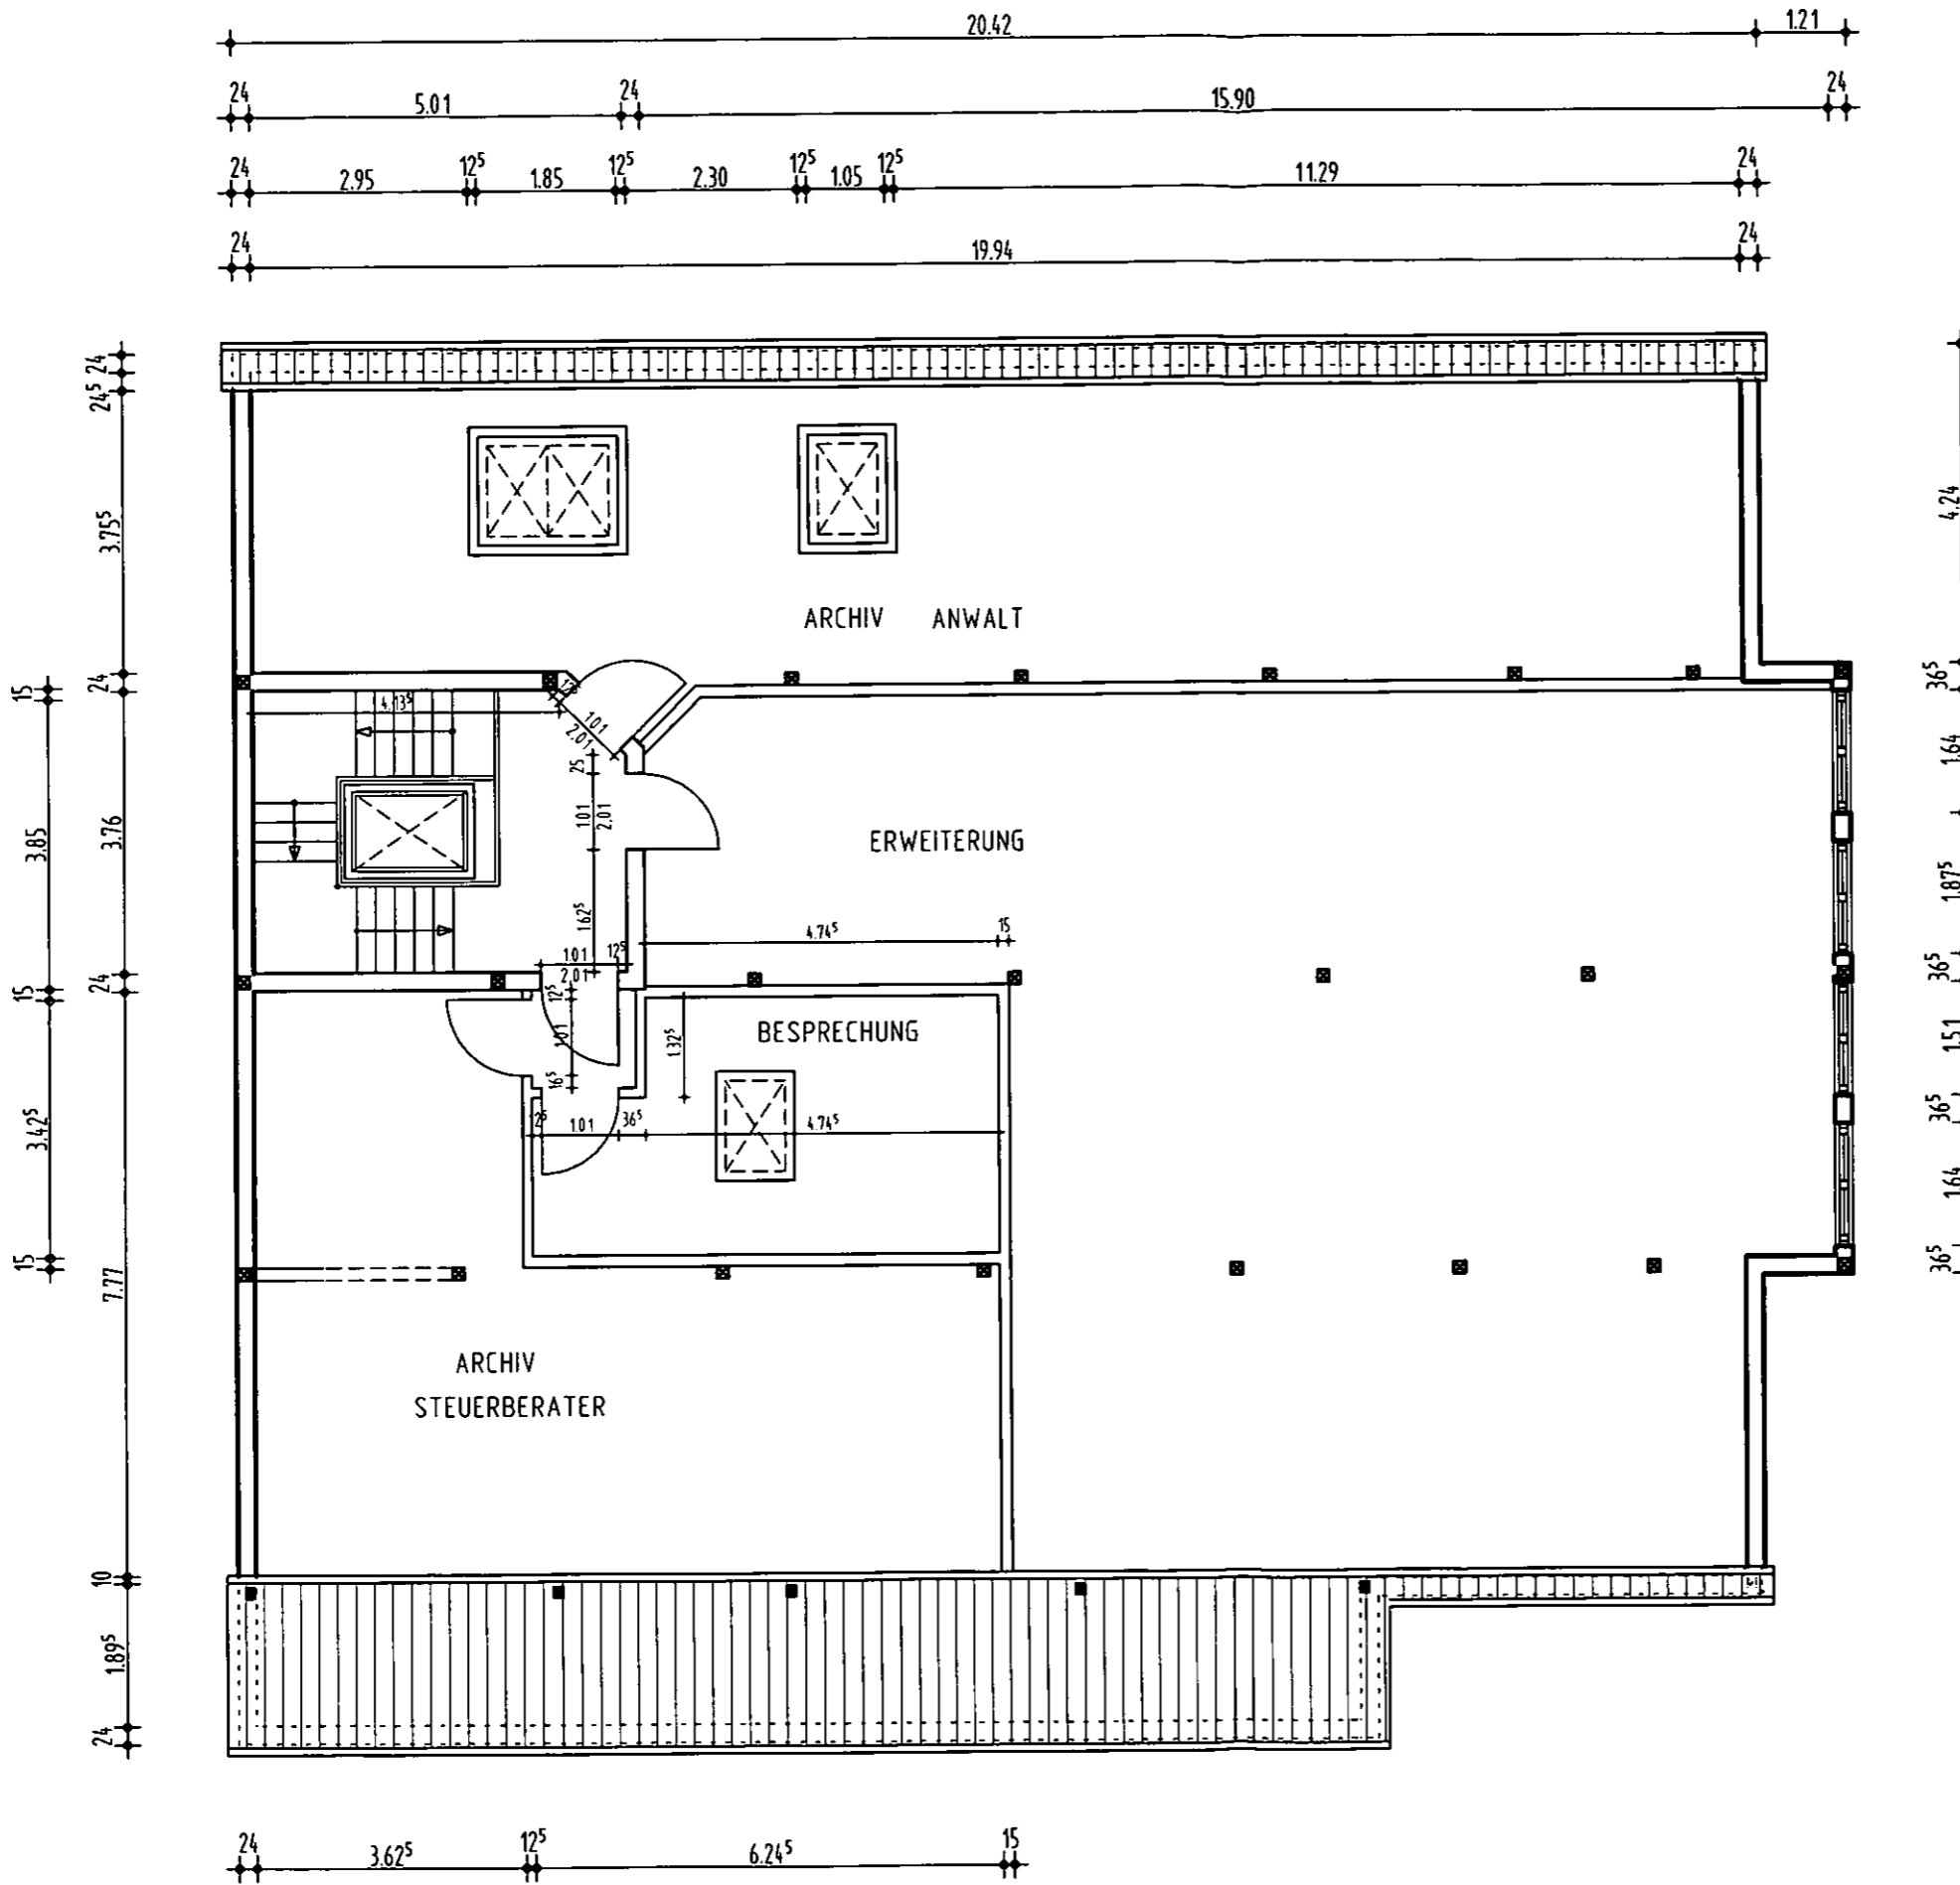

kopiert und
verteilt am:
21. Dec. 1998

von:
IBV Iny. Jouds & Deubel
Otterdorf

Uat Korab Ripe	
Vertrag	
IBV V. Jouds	X
IBV Jouds & Deubel	X
Projekt	
Vorgeschau	
zusätzlich	
Eum. Stellung	
Zurücknahme	X

Gilt nur im Zusammenhang mit der statischen Berechnung
alle Masze sind am Bau zu prüfen

Änderung	Bearbeiter	Datum
	Th	03.06.97

BV NEUBAU EINES SB-MARKTES
MIT BUEROFLACHEN IN OG
SOPHIENWEG OTTERDORF

DACHGESCHOSS M 1:100

Planung:
ARCHITEKT U. Treunert Dipl. Ing.
Landeshäuser Str. 14
21762 Otterdorf
Tel: 04751/91294 Fax: 04751/91295

Bauherr:
Harro Taube
Bahnhofstr.23
21781 Cadenberge
Tel: 04777/1005 Fax: 04777/1006

03. Juni 97 | Proj. Nr.: 24/95 | Blatt Nr.: