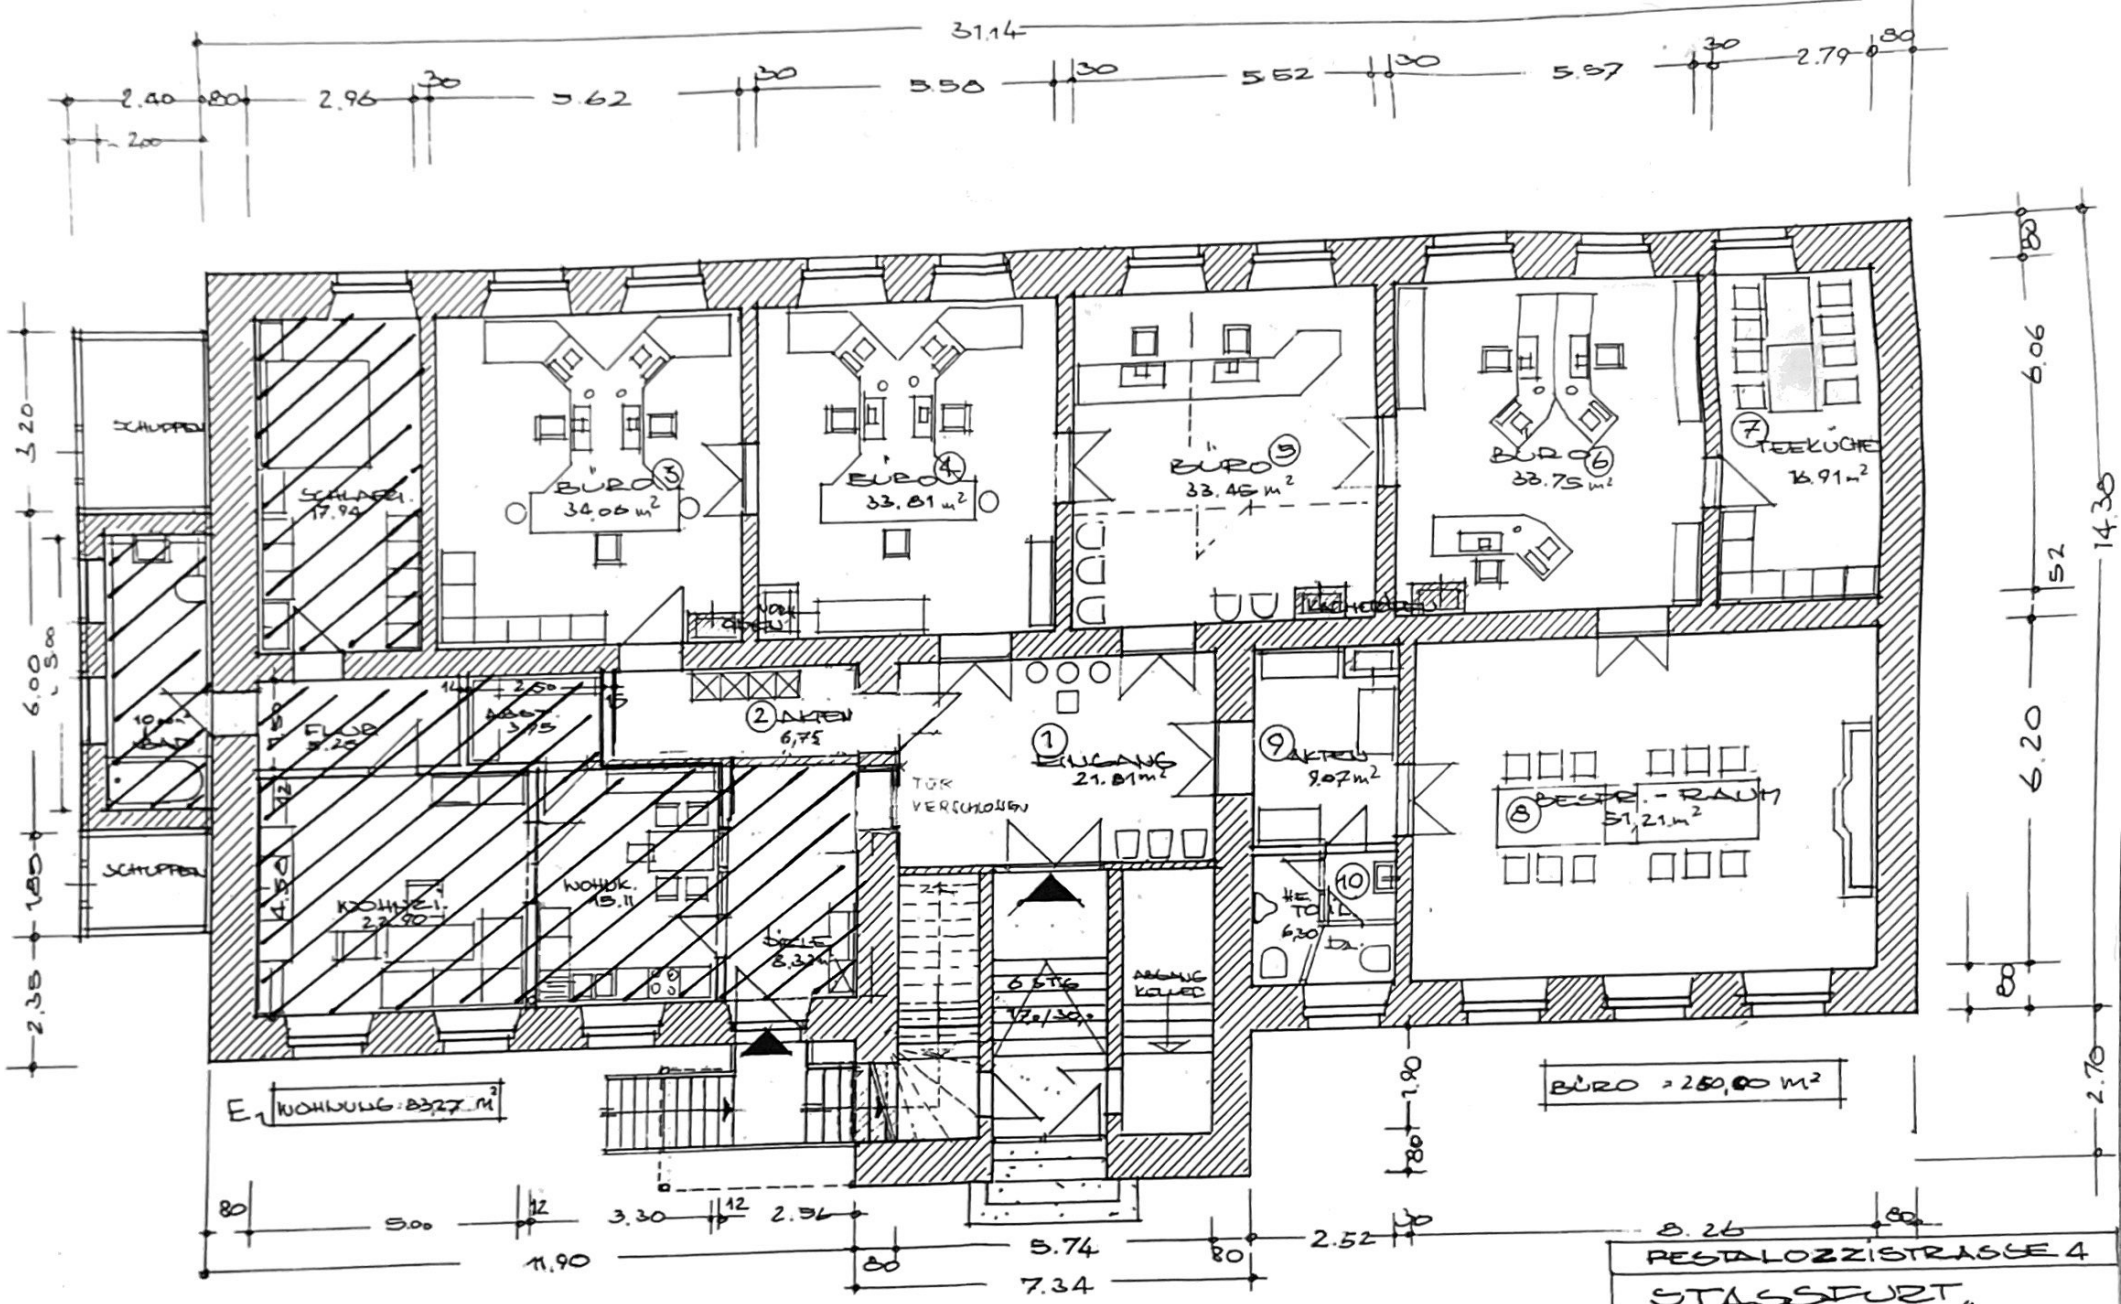

PESTALOZZISTRASSE 4

STASSFURT, „HERRENHAUS"

ERDGESCHOSS

MASSTAB 1:100

28.03.2002

Manfred Hachmeister
Dipl. - Ing. Architekt
Poststraße 3
31319 Sehnde
Tel. 0 51 32 / 61 51 03 · Fax 61 51 04