

12.50 : 3x Rechts

12.50

25

4.42

125

340

16,2 qm

WOHNZIM-  
MER

17,5 qm

SCHLAFZIM-  
MER

13,5 qm

FLUR

2/8 STÖ.  
26/17

FLUR

4,50 qm

WOHN  
KÜCHE

12,6 qm

W.C

5,5 qm  
sind.  
3,03

50

240

25


90

25

3.30



EG Rechts

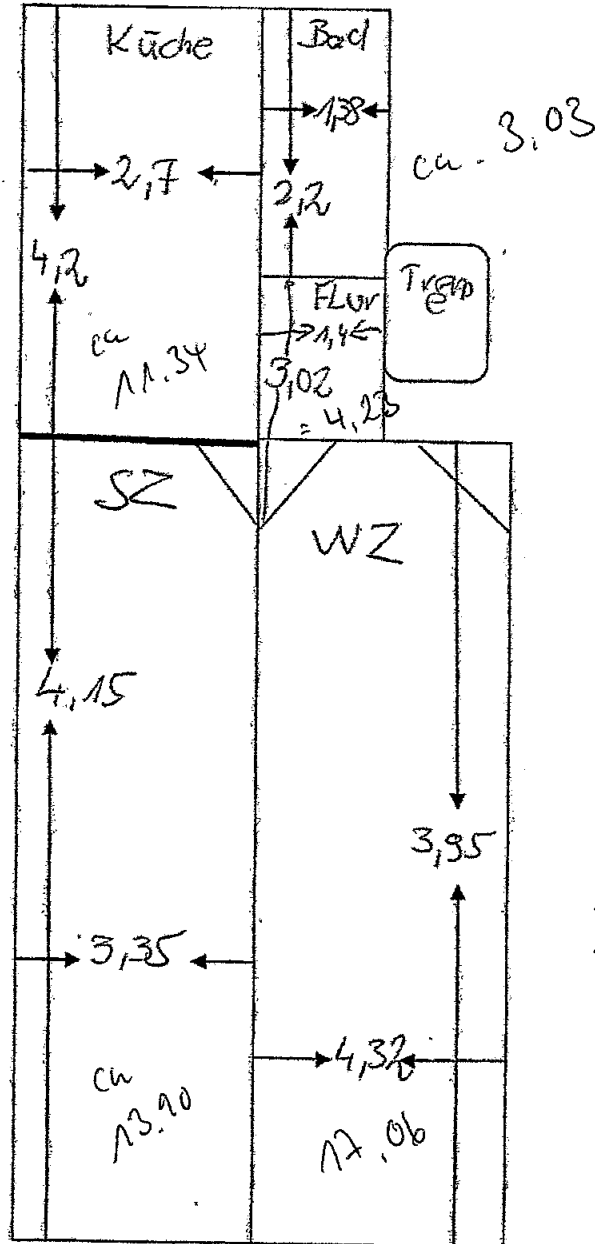

	ca.	
Küche	11.34	✓
Schlafen	13.90	✓
Wohnen	17.06	✓
Flur	4.23	—
Bad	3.03	—

ca. = 49.56

x 3 = 148.68

148 m<sup>2</sup>

+ 189 m<sup>2</sup>

ca. = 337 m<sup>2</sup>

3x

Besuch Bauamt Angsbirg  
Melder 18.1.18 ✓  
alle 6 Wohnungen genehmigt  
Wohnung ca. 15/16 Jahr,  
Sehr guter Zustand !!

Hochparterre

1. Obergeschoss

2. " (Mansardengesch.)  
Kniestock. beheizt)

Von Vermessen  
Dez. 2017



3x linke Wohnungen

30

405

25

12625

445

125

315

30

WOHNZIM-  
MER 16,3 qm

WOHNZIM-  
MER

rechts

SCHLAF-  
ZIMMER

14,9 qm

3.35

FLUR

11,2 qm

9 qm

2/8 STÖ.  
26/77

240


25

WOHN-  
KÜCHE

11,5 qm

W.C.


1,8 qm

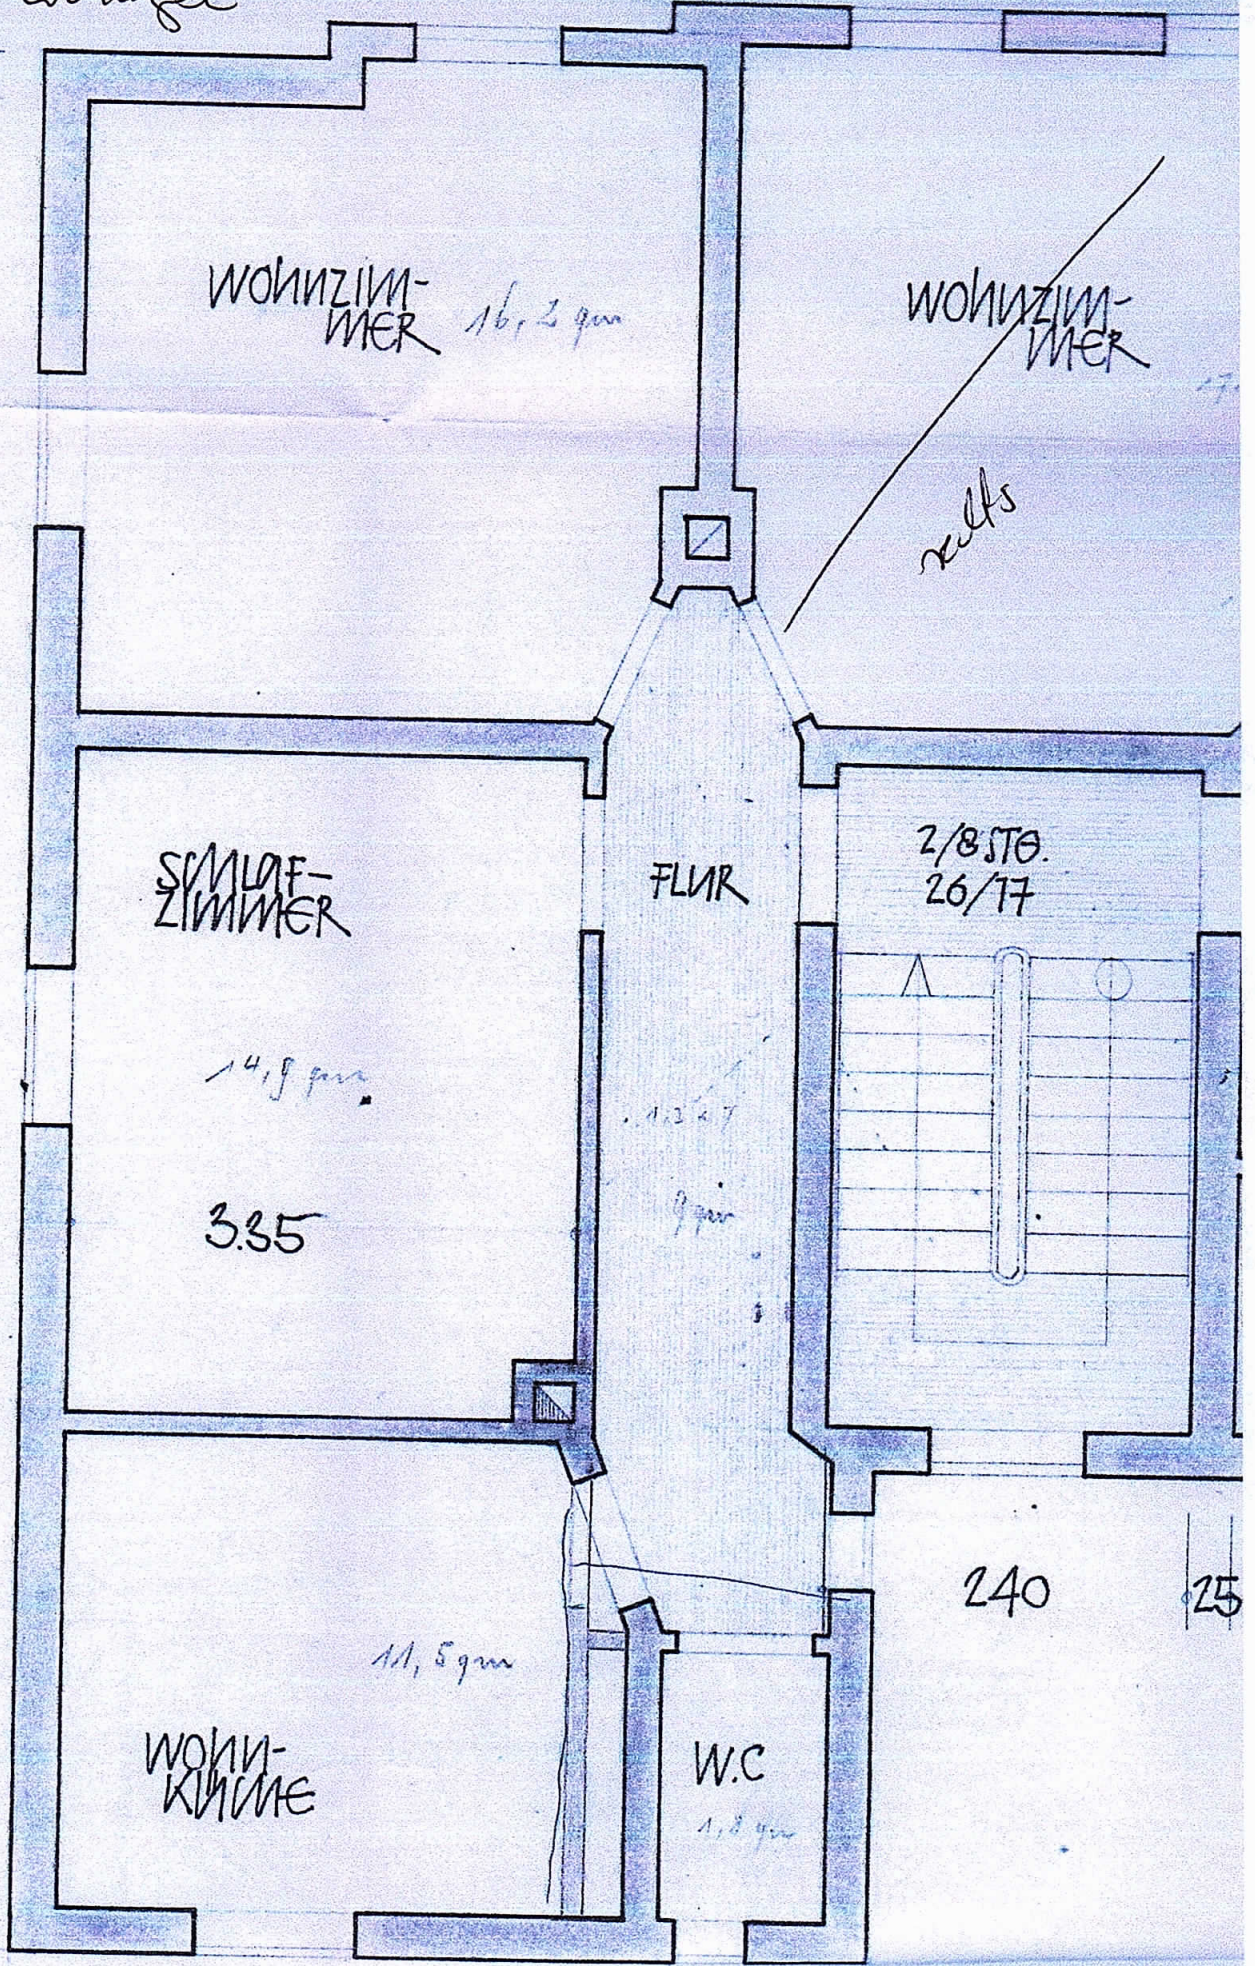



K. OBERNEUBERGER  
M = 1:50

Tragereihen  
s + 2. Reihe

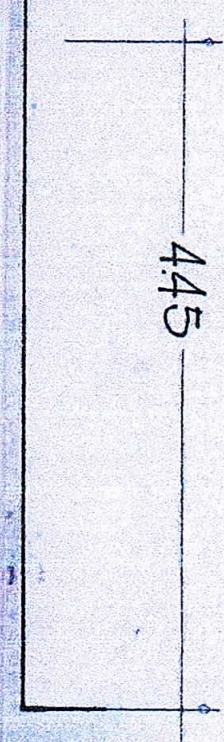


17.5  
12.5  
12.6  
11.5  
4.5  
-----  
49.6

ANGSBURG IM  
FEBRUAR 1961  
A. Schindhelm

Kuspung  
Keller 1916 2




EG Links

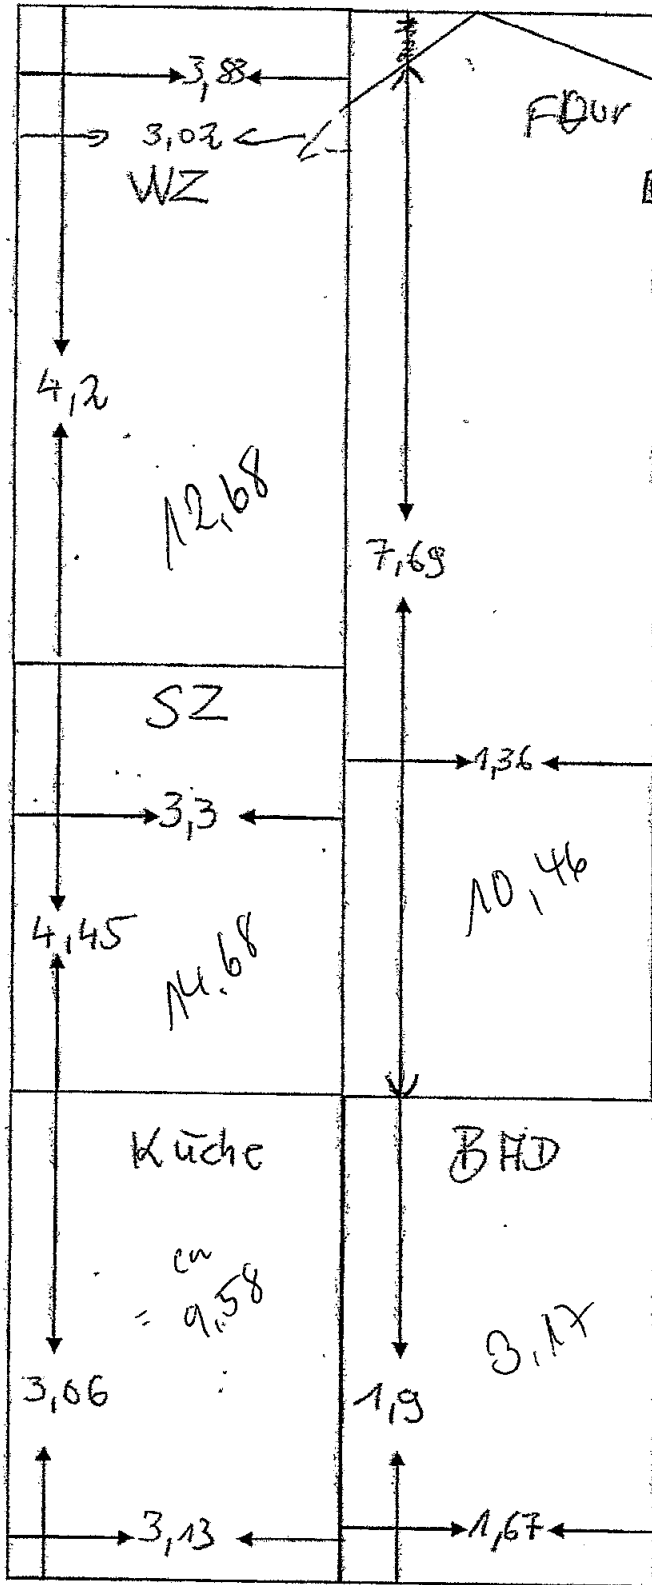

WZ 12,68  
 Flur 10,46 v  
 Bad 3,17 v  
 Küche 9,58 v  
 Schlaf 14,68 v  
 WZ 12,68 v  
 = ca. 63,25

3x ca 189 m<sup>2</sup>

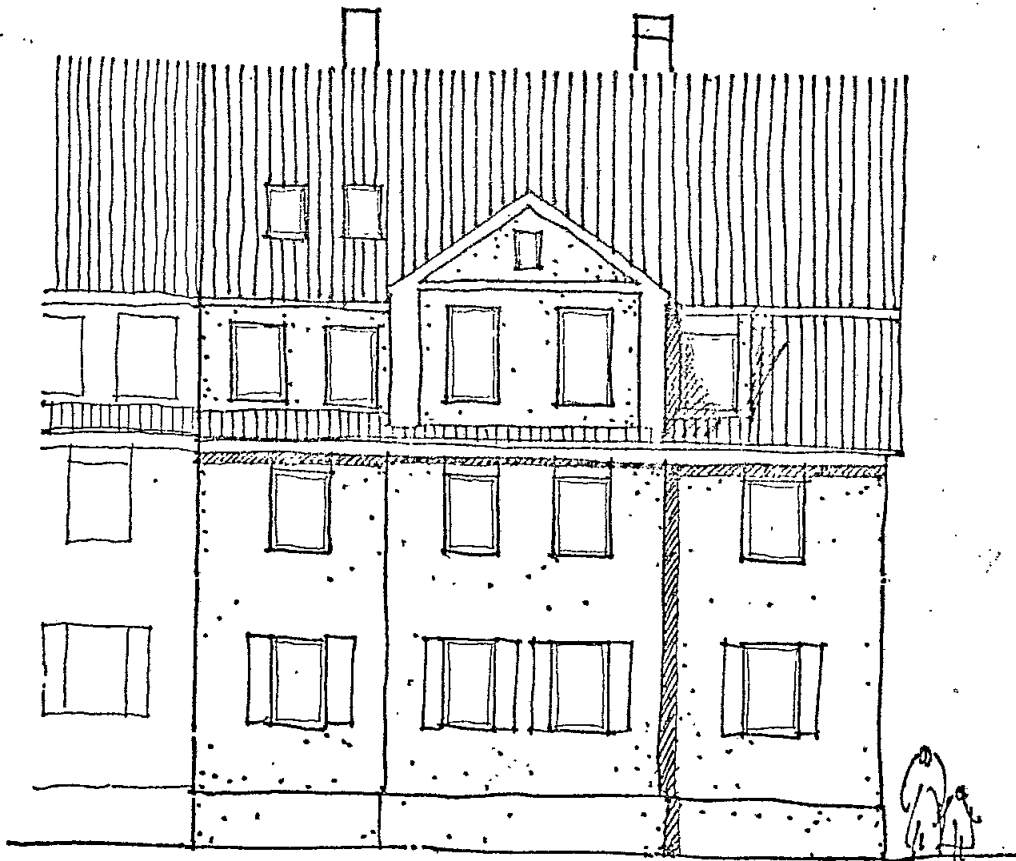


← *Strassenansicht*  
*Oden 12.70* →

12.62 x 12.50


Fluss Klasse

Spender / Dachspitz nicht  
 ausgebaut!!

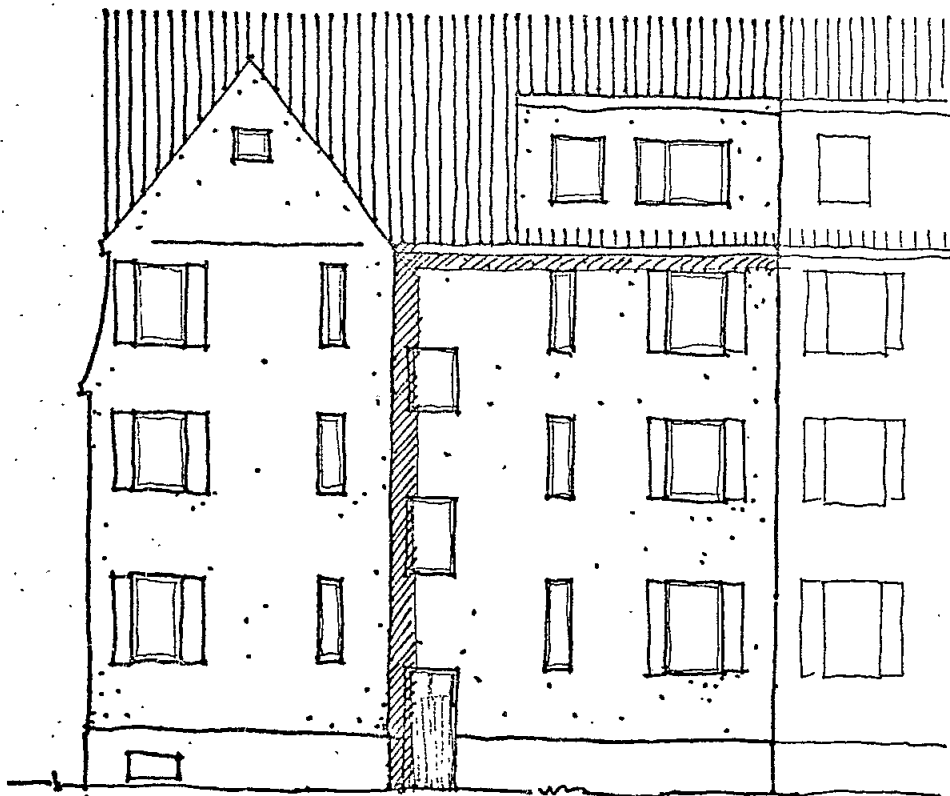

← *Hofansicht*  
*wosten* →



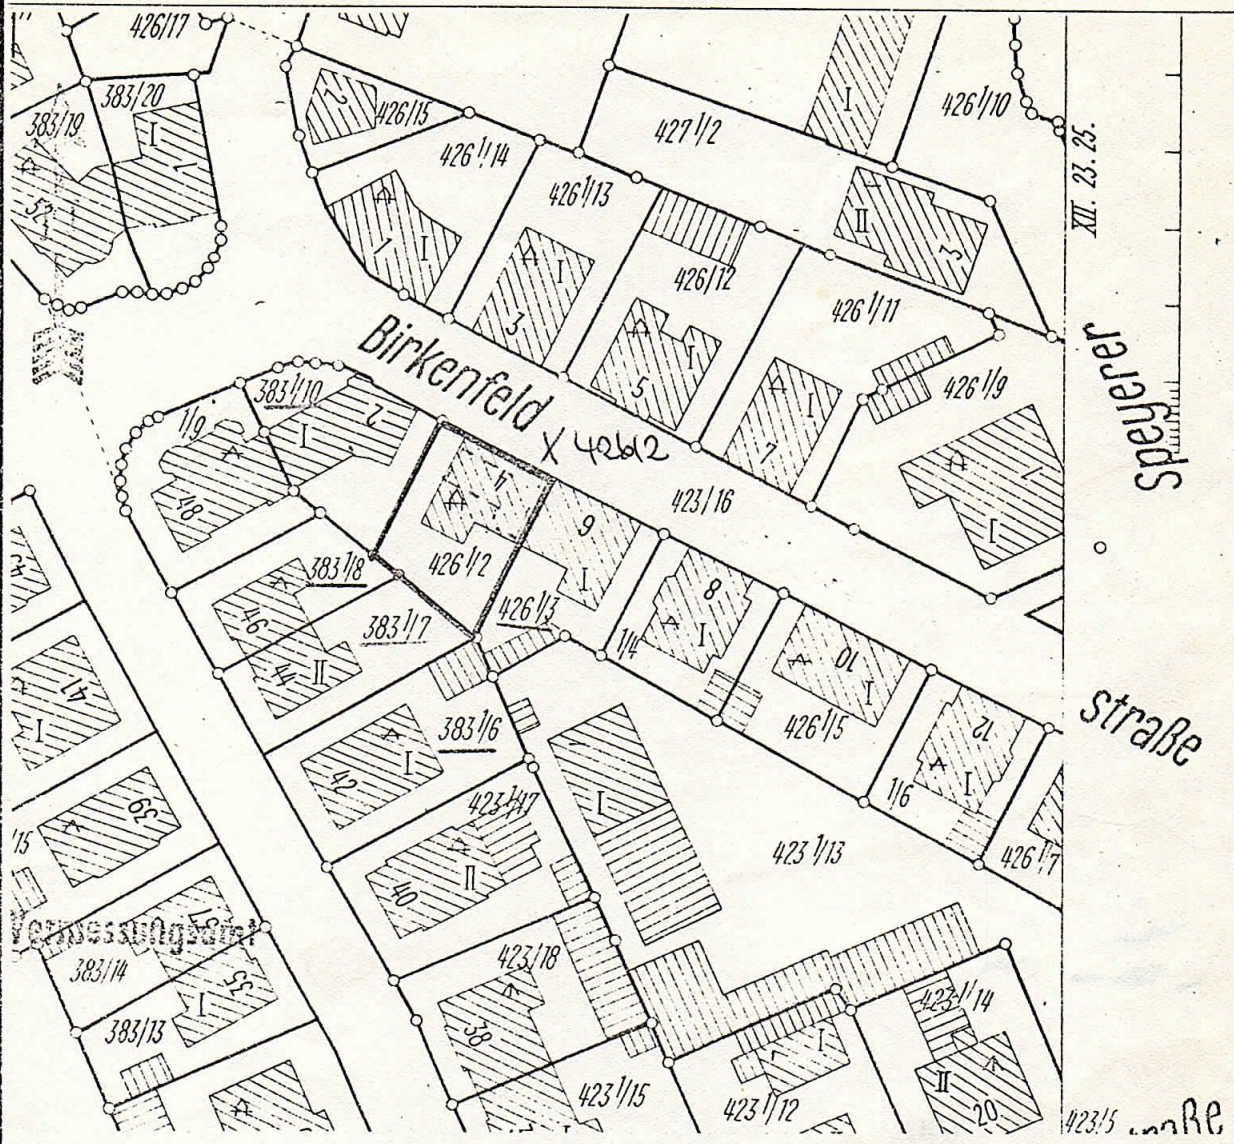

Städt. Vermessungsamt

Baulinie projekt./festges.:

Baugrenze projekt./festges.:

Straßenbegrenzungslinie

projekt./festges.:

Hinweise: Baulinien bzw. Baugrenzen sind nicht festgesetzt. Die planungsrechtlichen Bestimmungen der GemVO bzw. vom 20. 6. 1961 § 5 gelten im Sinne des § 9 in Verbindung mit § 173 Abs. 5 BBodG als Bebauungsplan.

Augsburg, den 12. Dez. 1969

Stadtplanungsamt

I. A. *[Signature]*

Ausgefertigt auf Grund amtlicher Unterlagen und eigener örtlicher Aufnahmen

Augsburg, den 12. Dez. 1969


Stadt Augsburg

Vermessungsamt,


Im Auftrag *[Signature]*

*[Signature]*



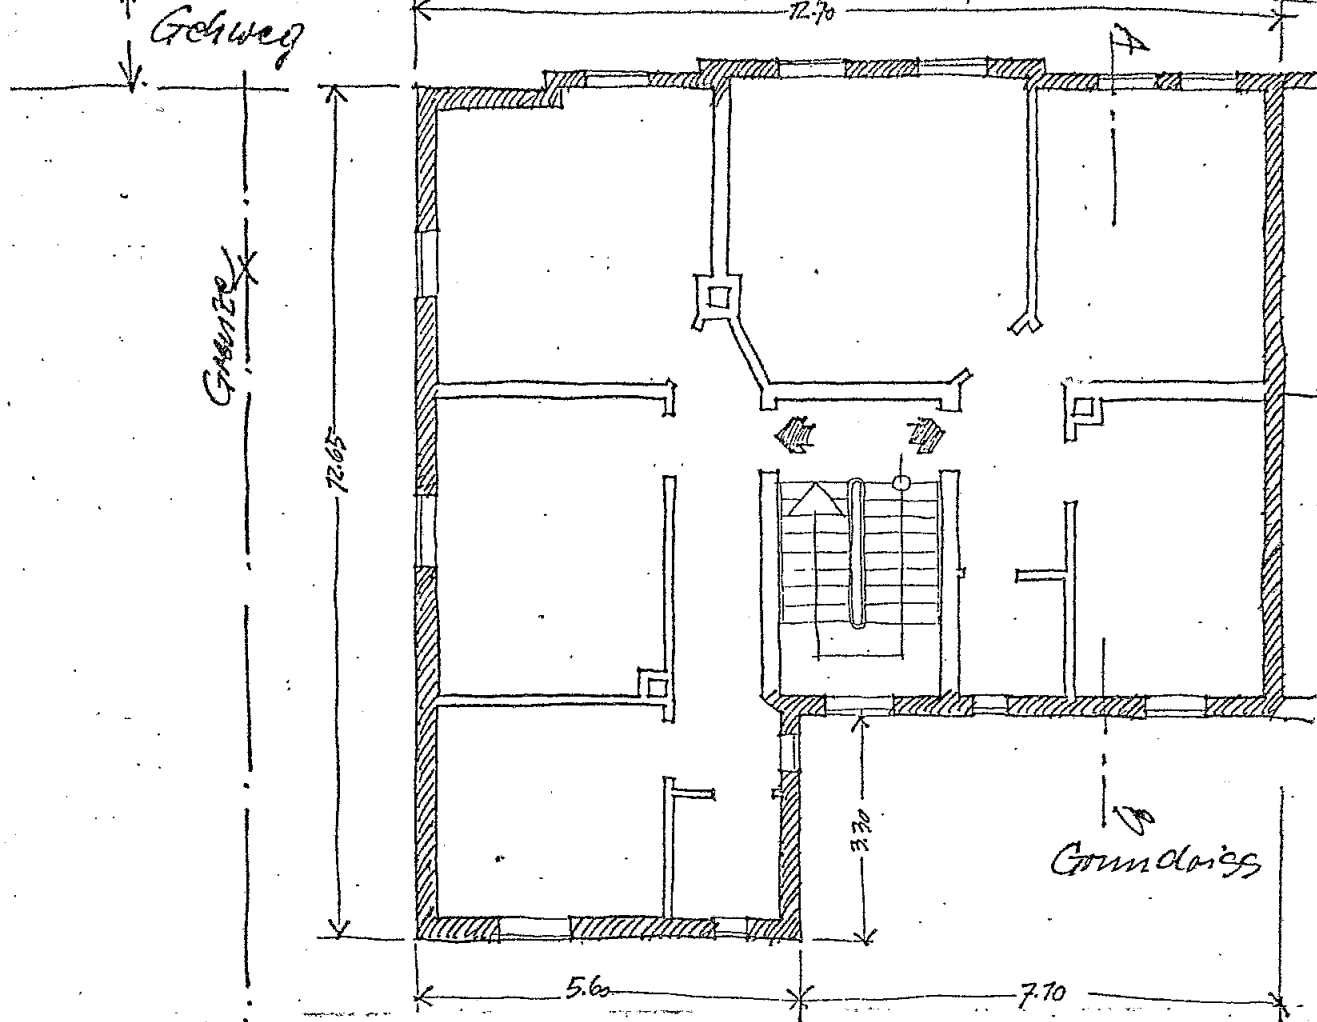

eventuell  
Einheit  
7  
Zusammenhang

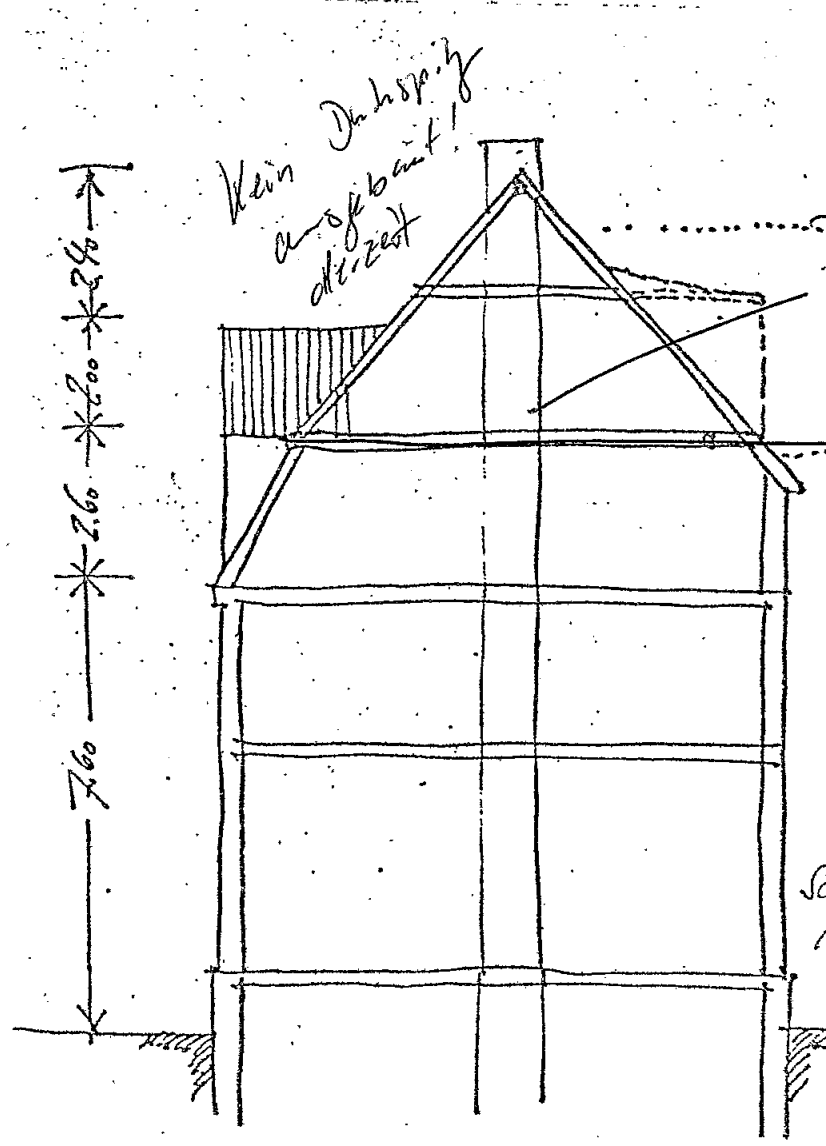

Kein Dachstuhl  
ausgebaut!  
d.zeit

D.zeit  
nicht ausgebaut!  
damals Baueint.  
nicht genehmigt!  
1970  
Eventuell  
Kann es jetzt  
genehmigt werden  
T. 18.0.18  
Baueint!  
o.d.

Schnitt  
A-B