

KELLERGESCHOSS 1:100
ZU TEILENDE FLÄCHE



NORDANSICHT 1:100

"Diese Pläne dienen ausschließlich der Eigentumsteilung und sind nicht für bauliche Maßnahmen bestimmt."



ANTRAG AUF ABGESCHLOSSENHEIT Flurstück: 403/8 Flur: 20 Gemarkung: Trier (2856)	ZELLSTRASSE 17 54290 TRIER	EIGENTÜMER MICHAEL WACHT WACHT Immobilien eGbr +49 170 6381634	KLOSTERBERGSTR. 126 54459 WILTINGEN	ARCHITEKTIN EVGENIA WAGNER +49 17662447664 wagner.evgenia@gmx.de Christophstraße 24 54290 Trier	M 1:100	Blattgröße: 420*297 A3
					Datum: 22.10.24	




WEST-ANSICHT ZELLSTRASSE 1:100

"Diese Pläne dienen ausschließlich der Eigentumsteilung und sind nicht für bauliche Maßnahmen bestimmt."



ANTRAG AUF ABGESCHLOSSENHEIT Flurstück: 403/8 Flur: 20 Gemarkung: Trier (2856)	ZELLSTRASSE 17 54290 TRIER	EIGENTÜMER MICHAEL WACHT WACHT Immobilien eGbR +49 170 6381634	KLOSTERBERGSTR. 126 54459 WILTINGEN	ARCHITEKTIN EVGENIA WAGNER +49 17662447664 wagner.evgenia@gmx.de Christophstraße 24 54290 Trier	M 1:100	Blattgröße: 420*297 A3
					Datum: 22.10.24	

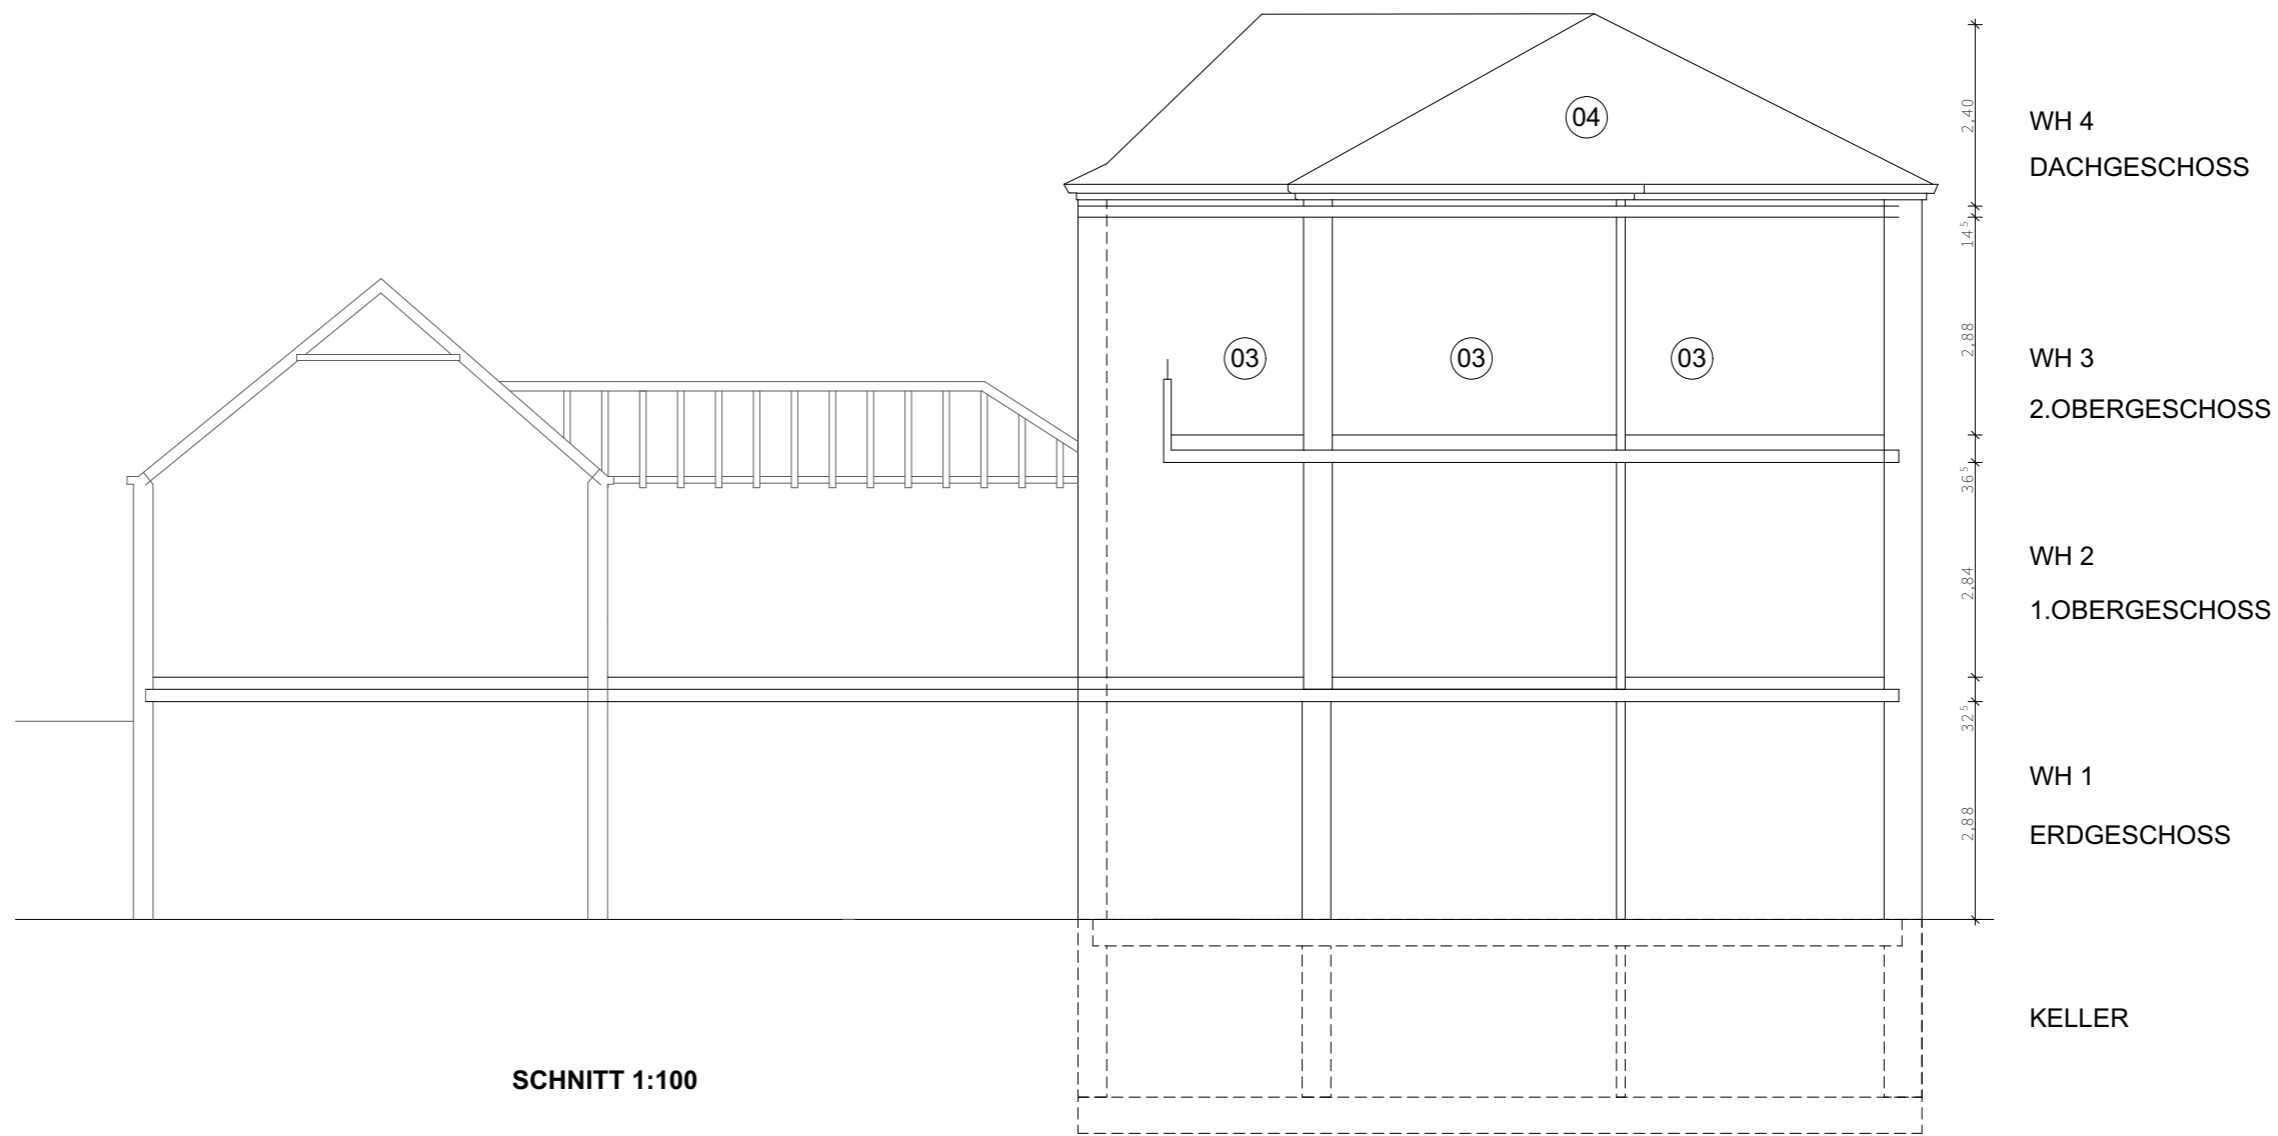

SCHNITT 1:100

"Diese Pläne dienen ausschließlich der Eigentumsteilung und sind nicht für bauliche Maßnahmen bestimmt."

ANTRAG AUF ABGESCHLOSSENHEIT Flurstück: 403/8 Flur: 20 Gemarkung: Trier (2856)	ZELLSTRASSE 17 54290 TRIER	EIGENTÜMER MICHAEL WACHT WACHT Immobilien eGbR +49 170 6381634	KLOSTERBERGSTR. 126 54459 WILTINGEN	ARCHITEKTIN EVGENIA WAGNER +49 17662447664 wagner.evgenia@gmx.de Christophstraße 24 54290 Trier	M 1:100	Blattgröße: 420*297 A3
					Datum: 22.10.24	