


AUSZUG AUS DEM LIEGENSCHAFTSKATASTER
-Liegenschaftskarte/Flurkarte-
Standardauszug

Maßstab 1:500

Datum: 17.03.2014 Antrag-Nr.:

STADT HAGEN
DER OBERBÜRGERMEISTER
Amt für Geoinformation und Liegenschaftskataster

Gemeinde: Hagen
Gemarkung: Eckesey, Flur: 12
Flurstück: 141

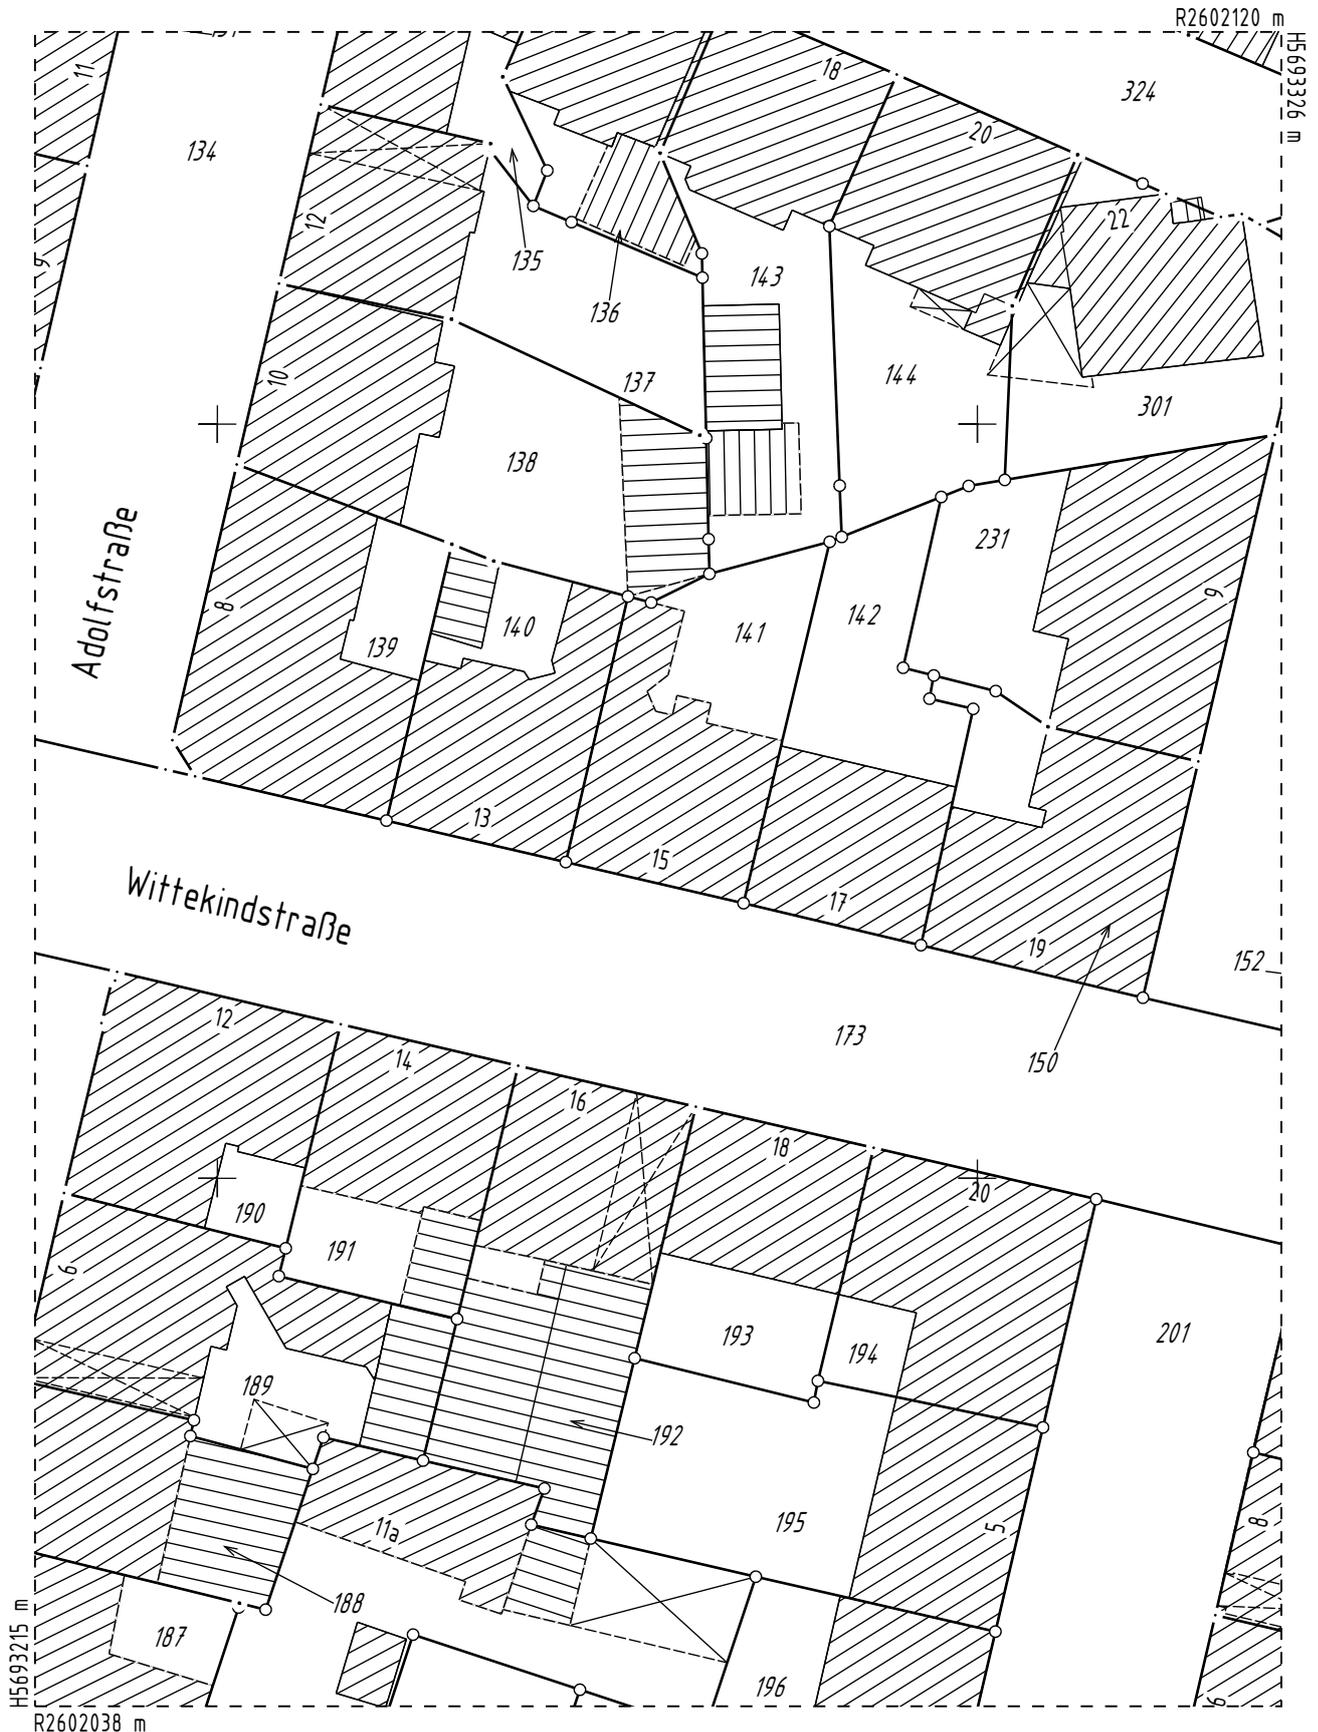

Der Auszug ist maschinell erzeugt, er ist ohne Unterschrift gültig.

Dieser Auszug ist gesetzlich geschützt (§5 Abs. 2 VermKatG NW). Vervielfältigungen, Umarbeitungen, Veröffentlichungen oder die Weitergabe an Dritte nur mit Zustimmung des Herausgebers, ausgenommen Vervielfältigungen und Umarbeitungen zur innerdienstlichen Verwendung bei Behörden oder zum eigenen Gebrauch.