


HAUS WITTEKINDSTRASSE 15 IN HAGEN — ZU

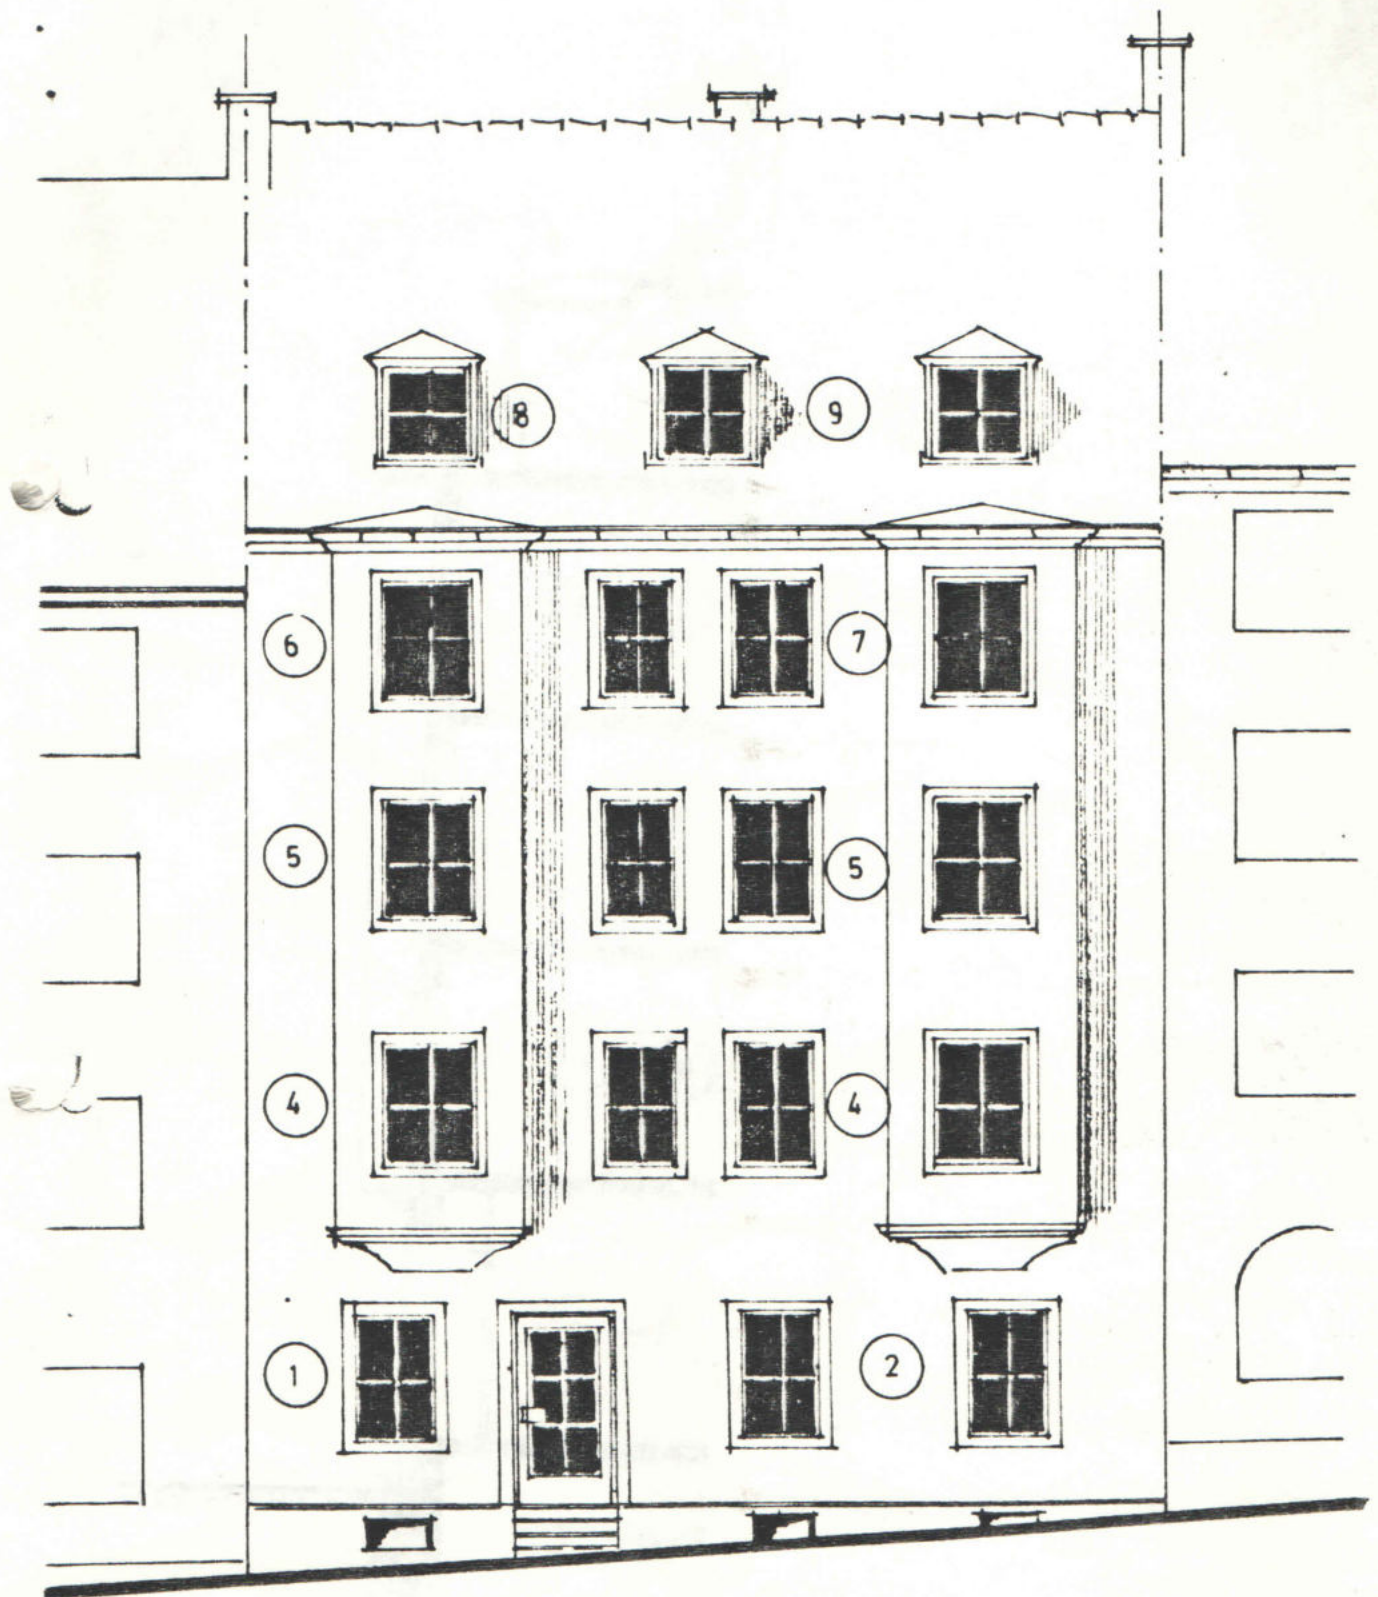

ANSICHT STRASSE


RAG AUF ABGESCHLOSSENHEITSBESCHEINIGUNG

AUFTEILUNGSPLAN

zur Bescheinigung vom 11. Jan. 1984
auf Grund des § 7 Abs. 4 Nr. 2 des
Wohnungseigentumsgesetzes.

Stadt Hagen
Baurechnungsamt 63/1
Der Oberstadtdirektor
Im Auftrage:

[Handwritten signature]

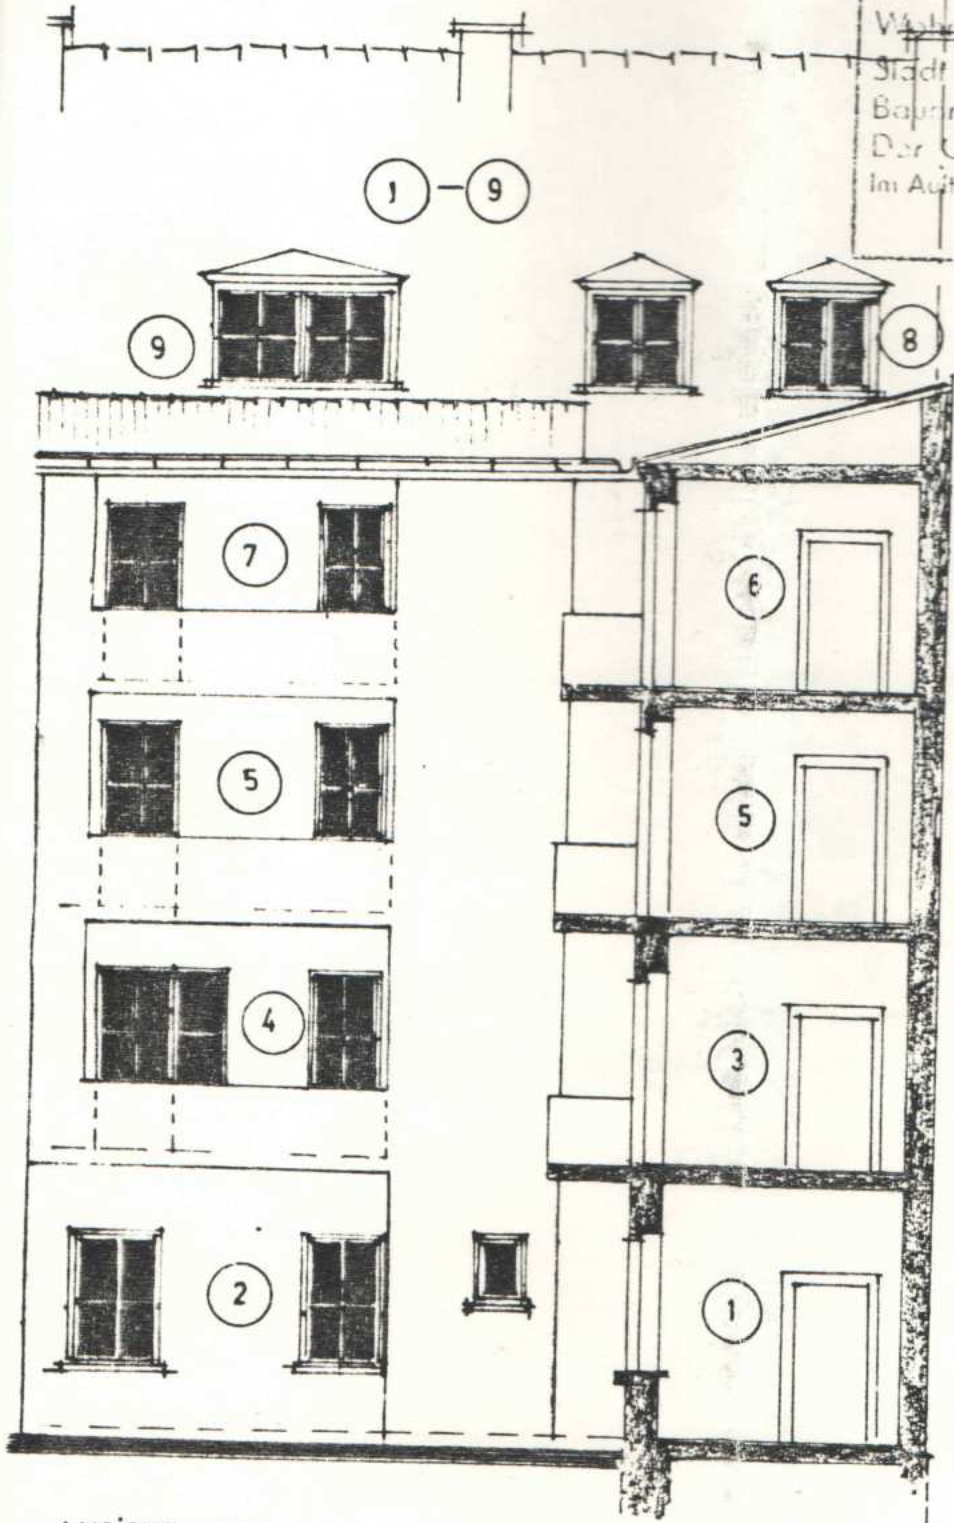

ANSICHT HOF

HAGEN, den 16.12.1983

HAUSEIGENTÜMER

[Handwritten signature]

ARCHITEKT


[Handwritten signature]

HAUS WITTEKINDSTRASSE 15 in HAGEN

AUTEILUNG

zur Bereinigung von
 auf Grund des § 7 A
 Wohnungseigentumsge
 Stadt Hagen
 Bauordnungsamt 63 / 1
 Der Stadtdirektor
 im Auftrage:

[Handwritten signature]

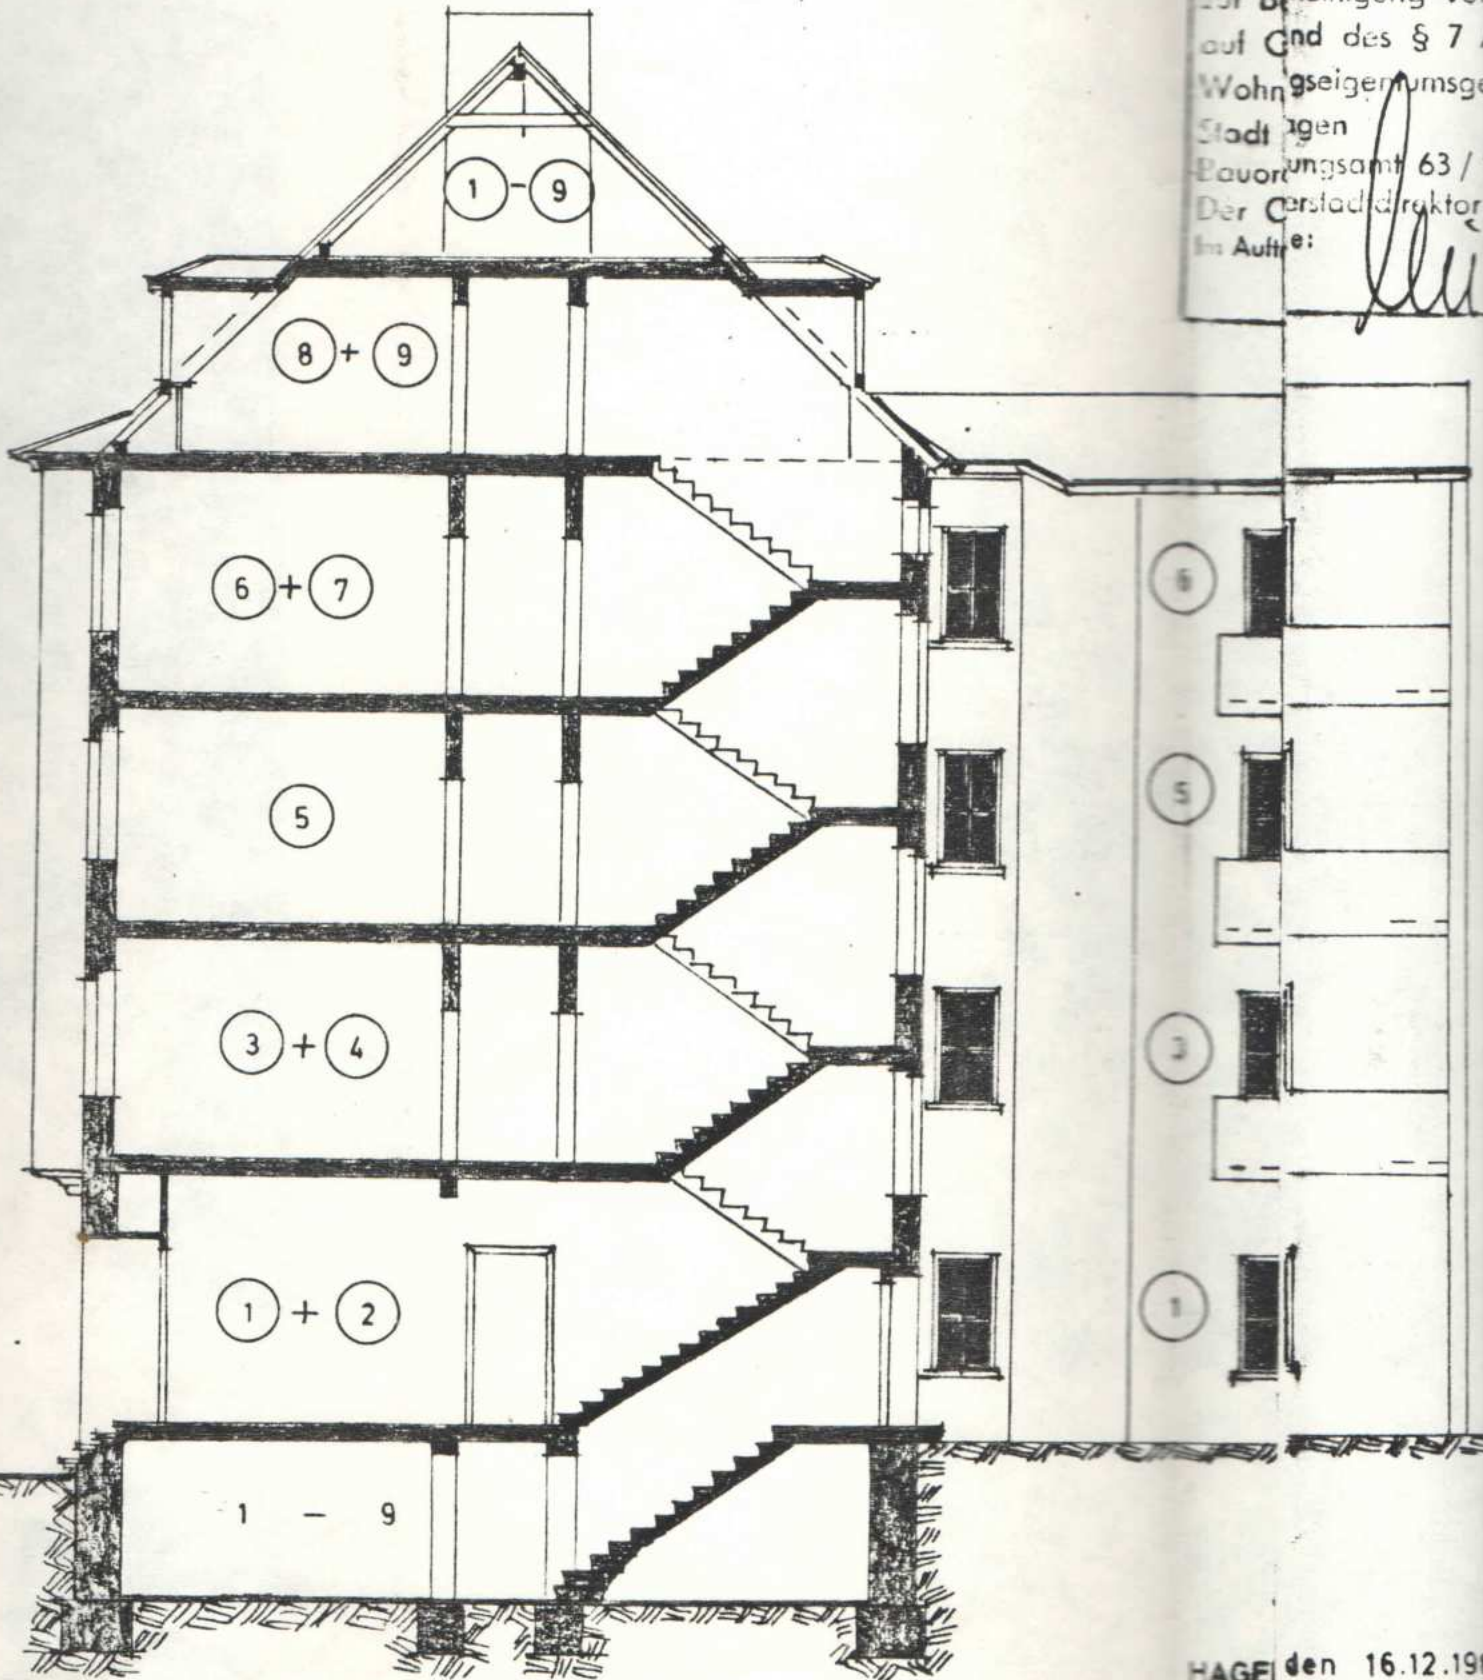

SCHNITT

HAGEN den 16.12.198

HAUSEIGENTÜMER


[Handwritten signature]

[Handwritten signature]

HAUS WITTEKINDSTRASSE 15 in HAGEN

VEREINIGTE ARCHITECTEN
 am 14. Juli 1984
 nach dem Grundriss Nr. 2 des
 Bauantrags vom 11. Juni 1983
 für die
 Bauarbeiten
 in
 Hagen

Handwritten signature

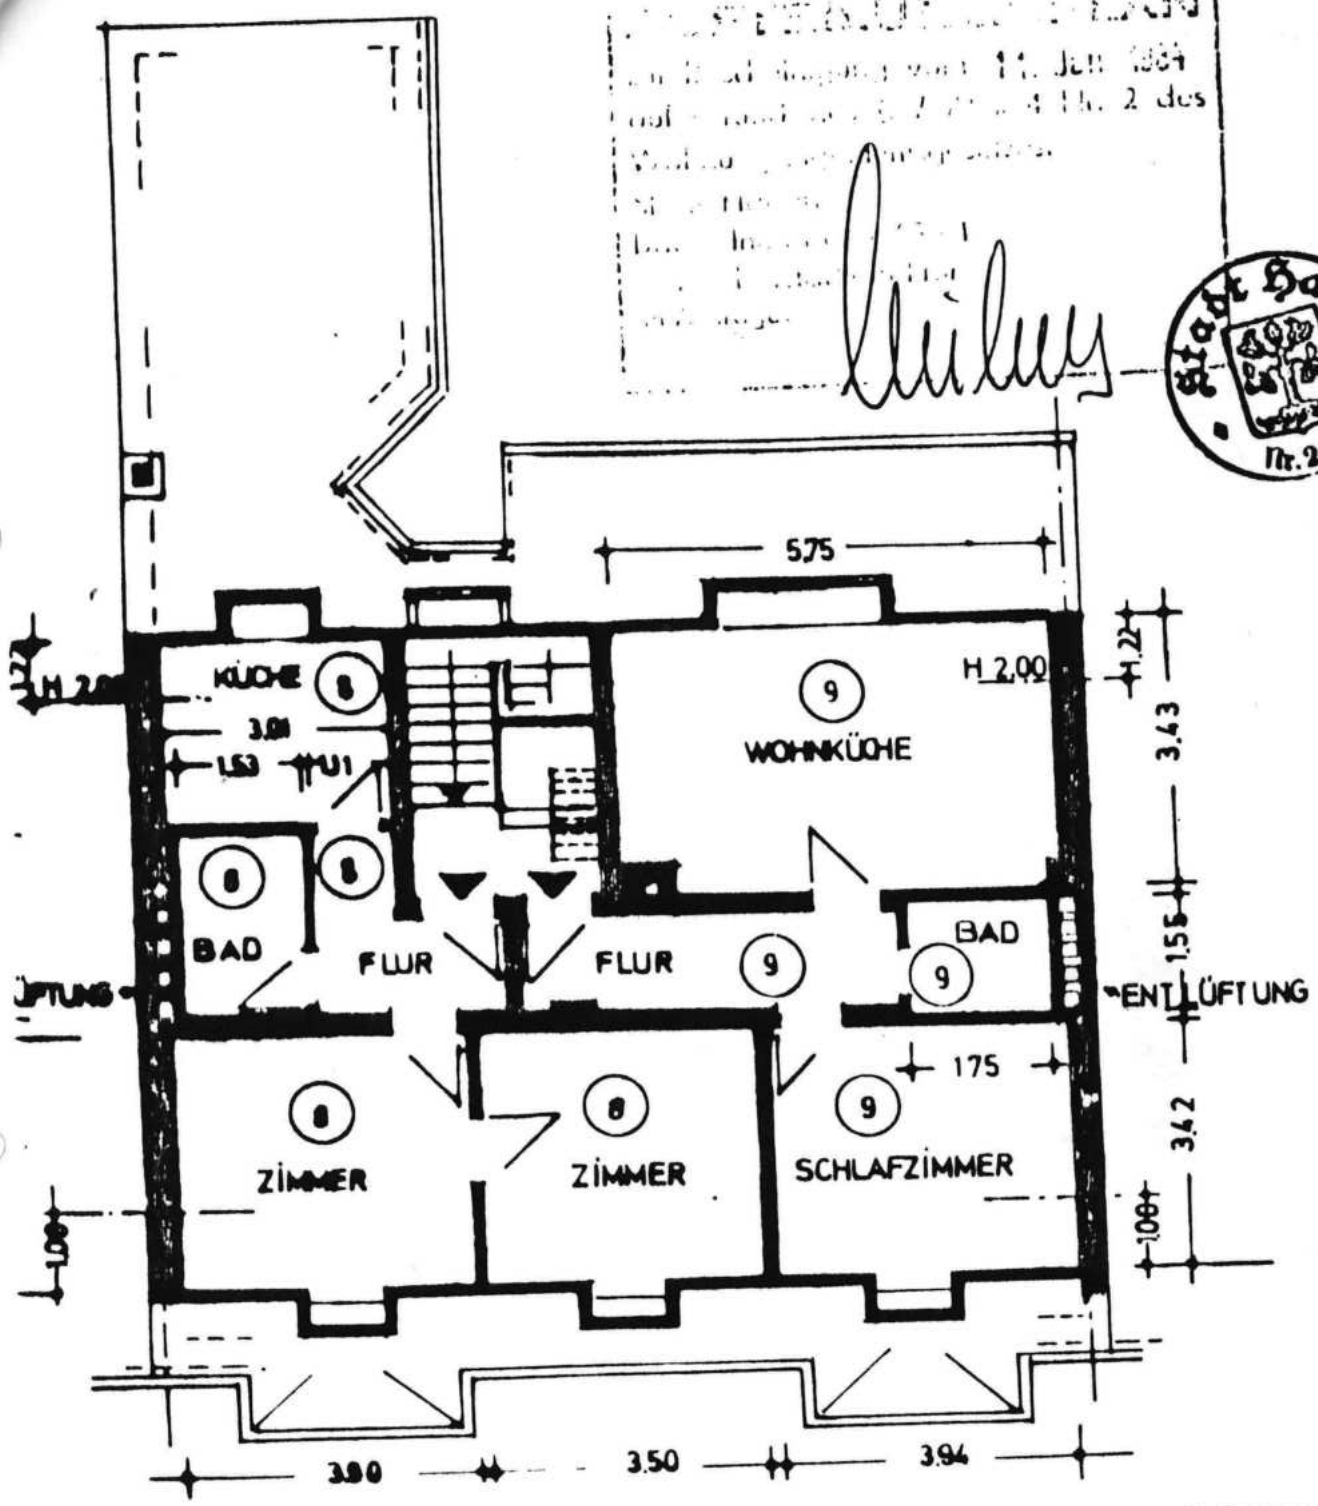

DACHGESCHOSS

HAGEN, den 16.12.1983

HAUSEIGENTÜMER *[Signature]*
 ARCHITEKT *[Signature]*