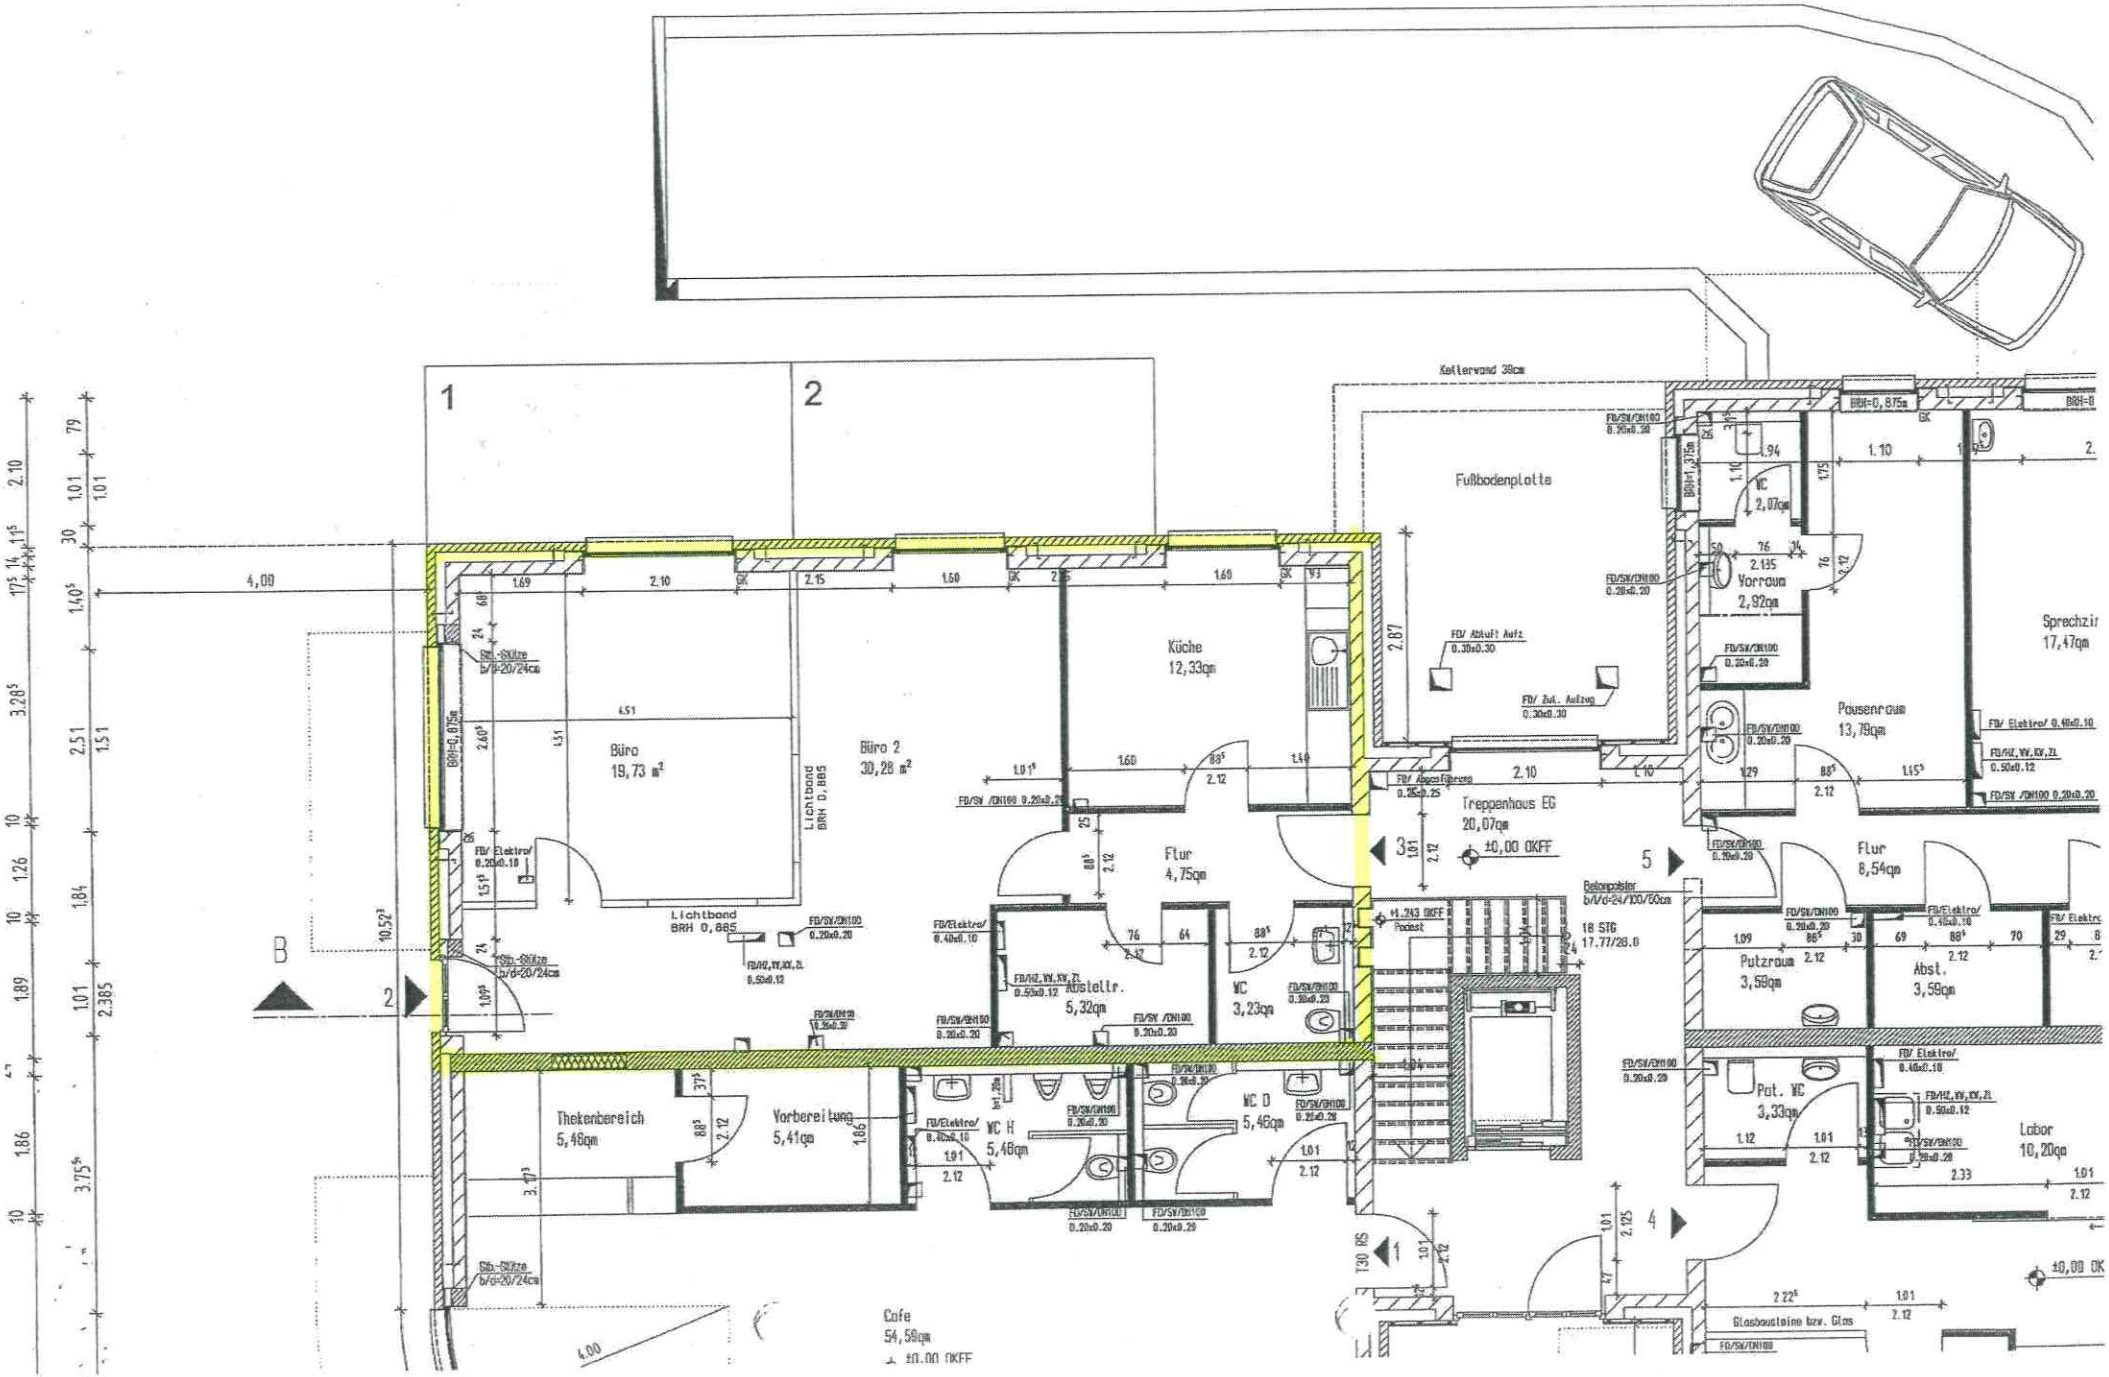

Kellerwand 39cm
Fußbodenplatte
Büro
19,73 m²
Büro 2
30,28 m²
Lichtband
BRH 0,885
Küche
12,33qm
Flur
4,75qm
Abstellr.
5,32qm
WC
3,23qm
Treppenhaus EG
20,07qm
±0,00 OKFF
Vorraum
2,92qm
WC
2,07qm
Pausenraum
13,79qm
Sprechzi
17,47qm
Flur
8,54qm
Putzraum
3,59qm
Abst.
3,59qm
Pat. WC
3,33qm
Labor
10,20qm
Thekenbereich
5,48qm
Vorbereitung
5,41qm
WC H
5,48qm
WC D
5,46qm
Cafe
54,59qm
±0,00 OKFF
Glasbausteine bzw. Glas