


1 Kellergeschoss  
1 : 50

Hinweis: Größen und Abmessungen sind ungefähr

Rahmen

JAN 2024

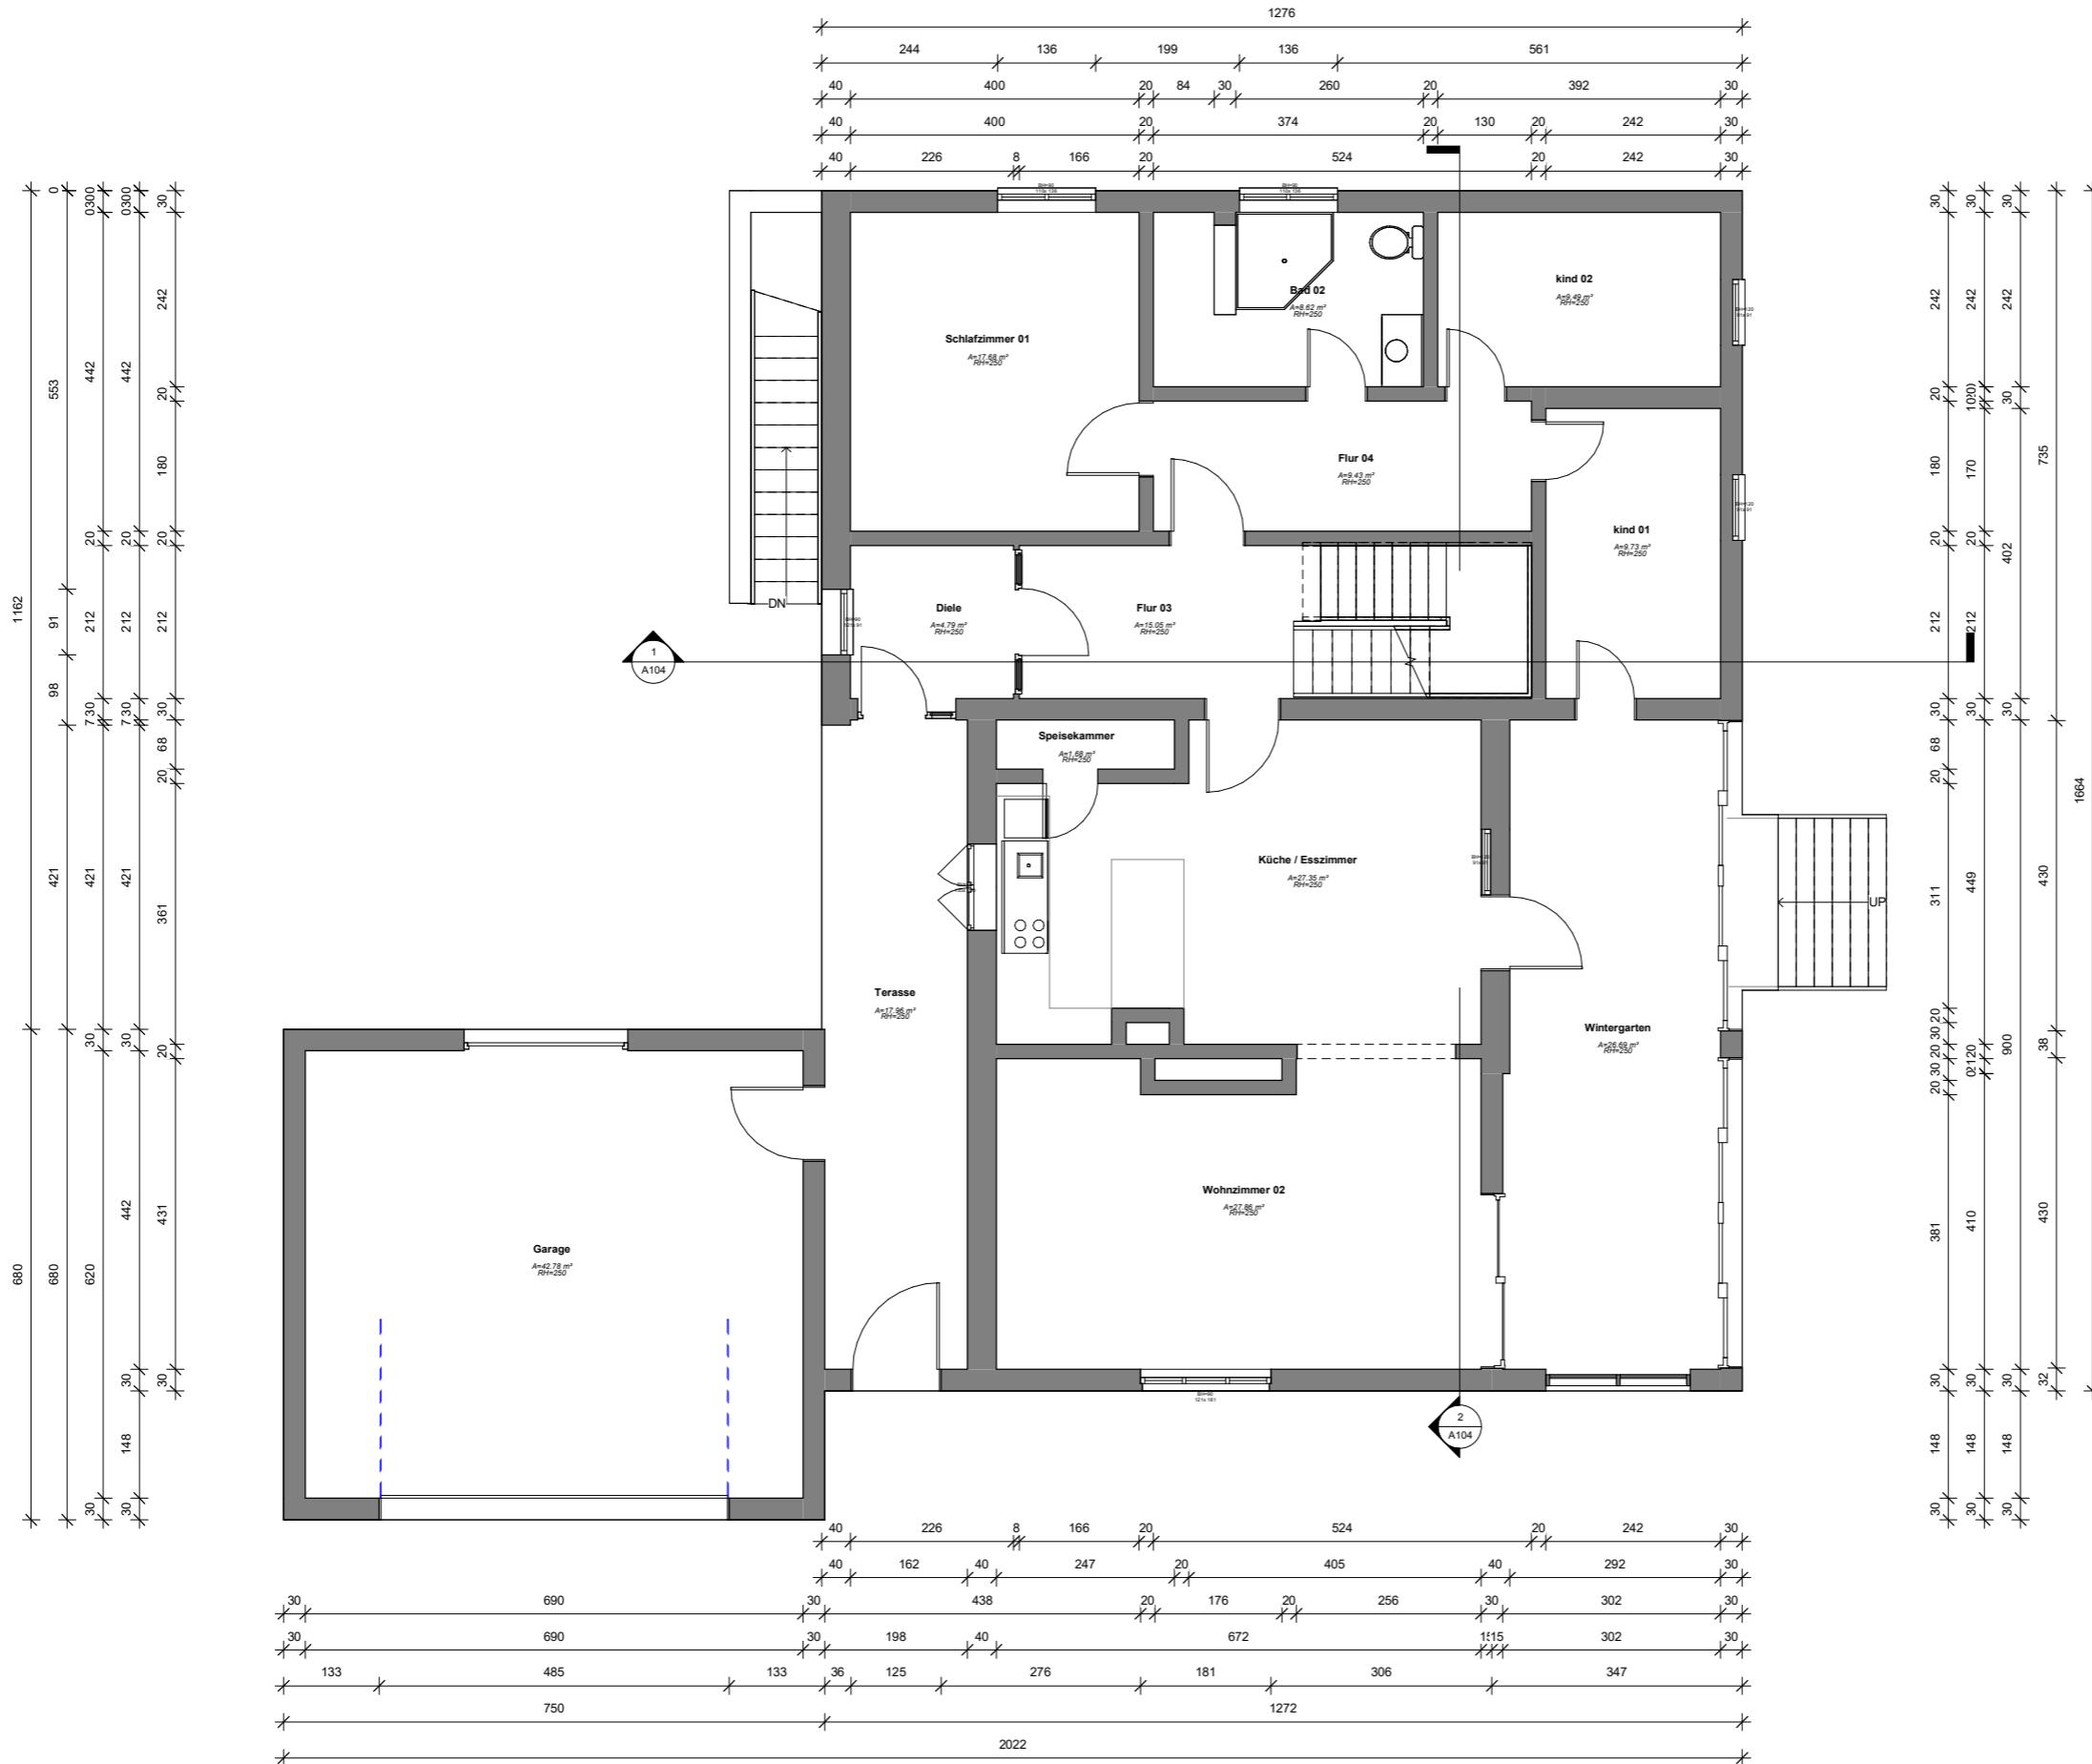


1 Erdgeschoss  
1 : 50

Hinweis: Größen und Abmessungen sind ungefähr

Rahmen

JAN 2024

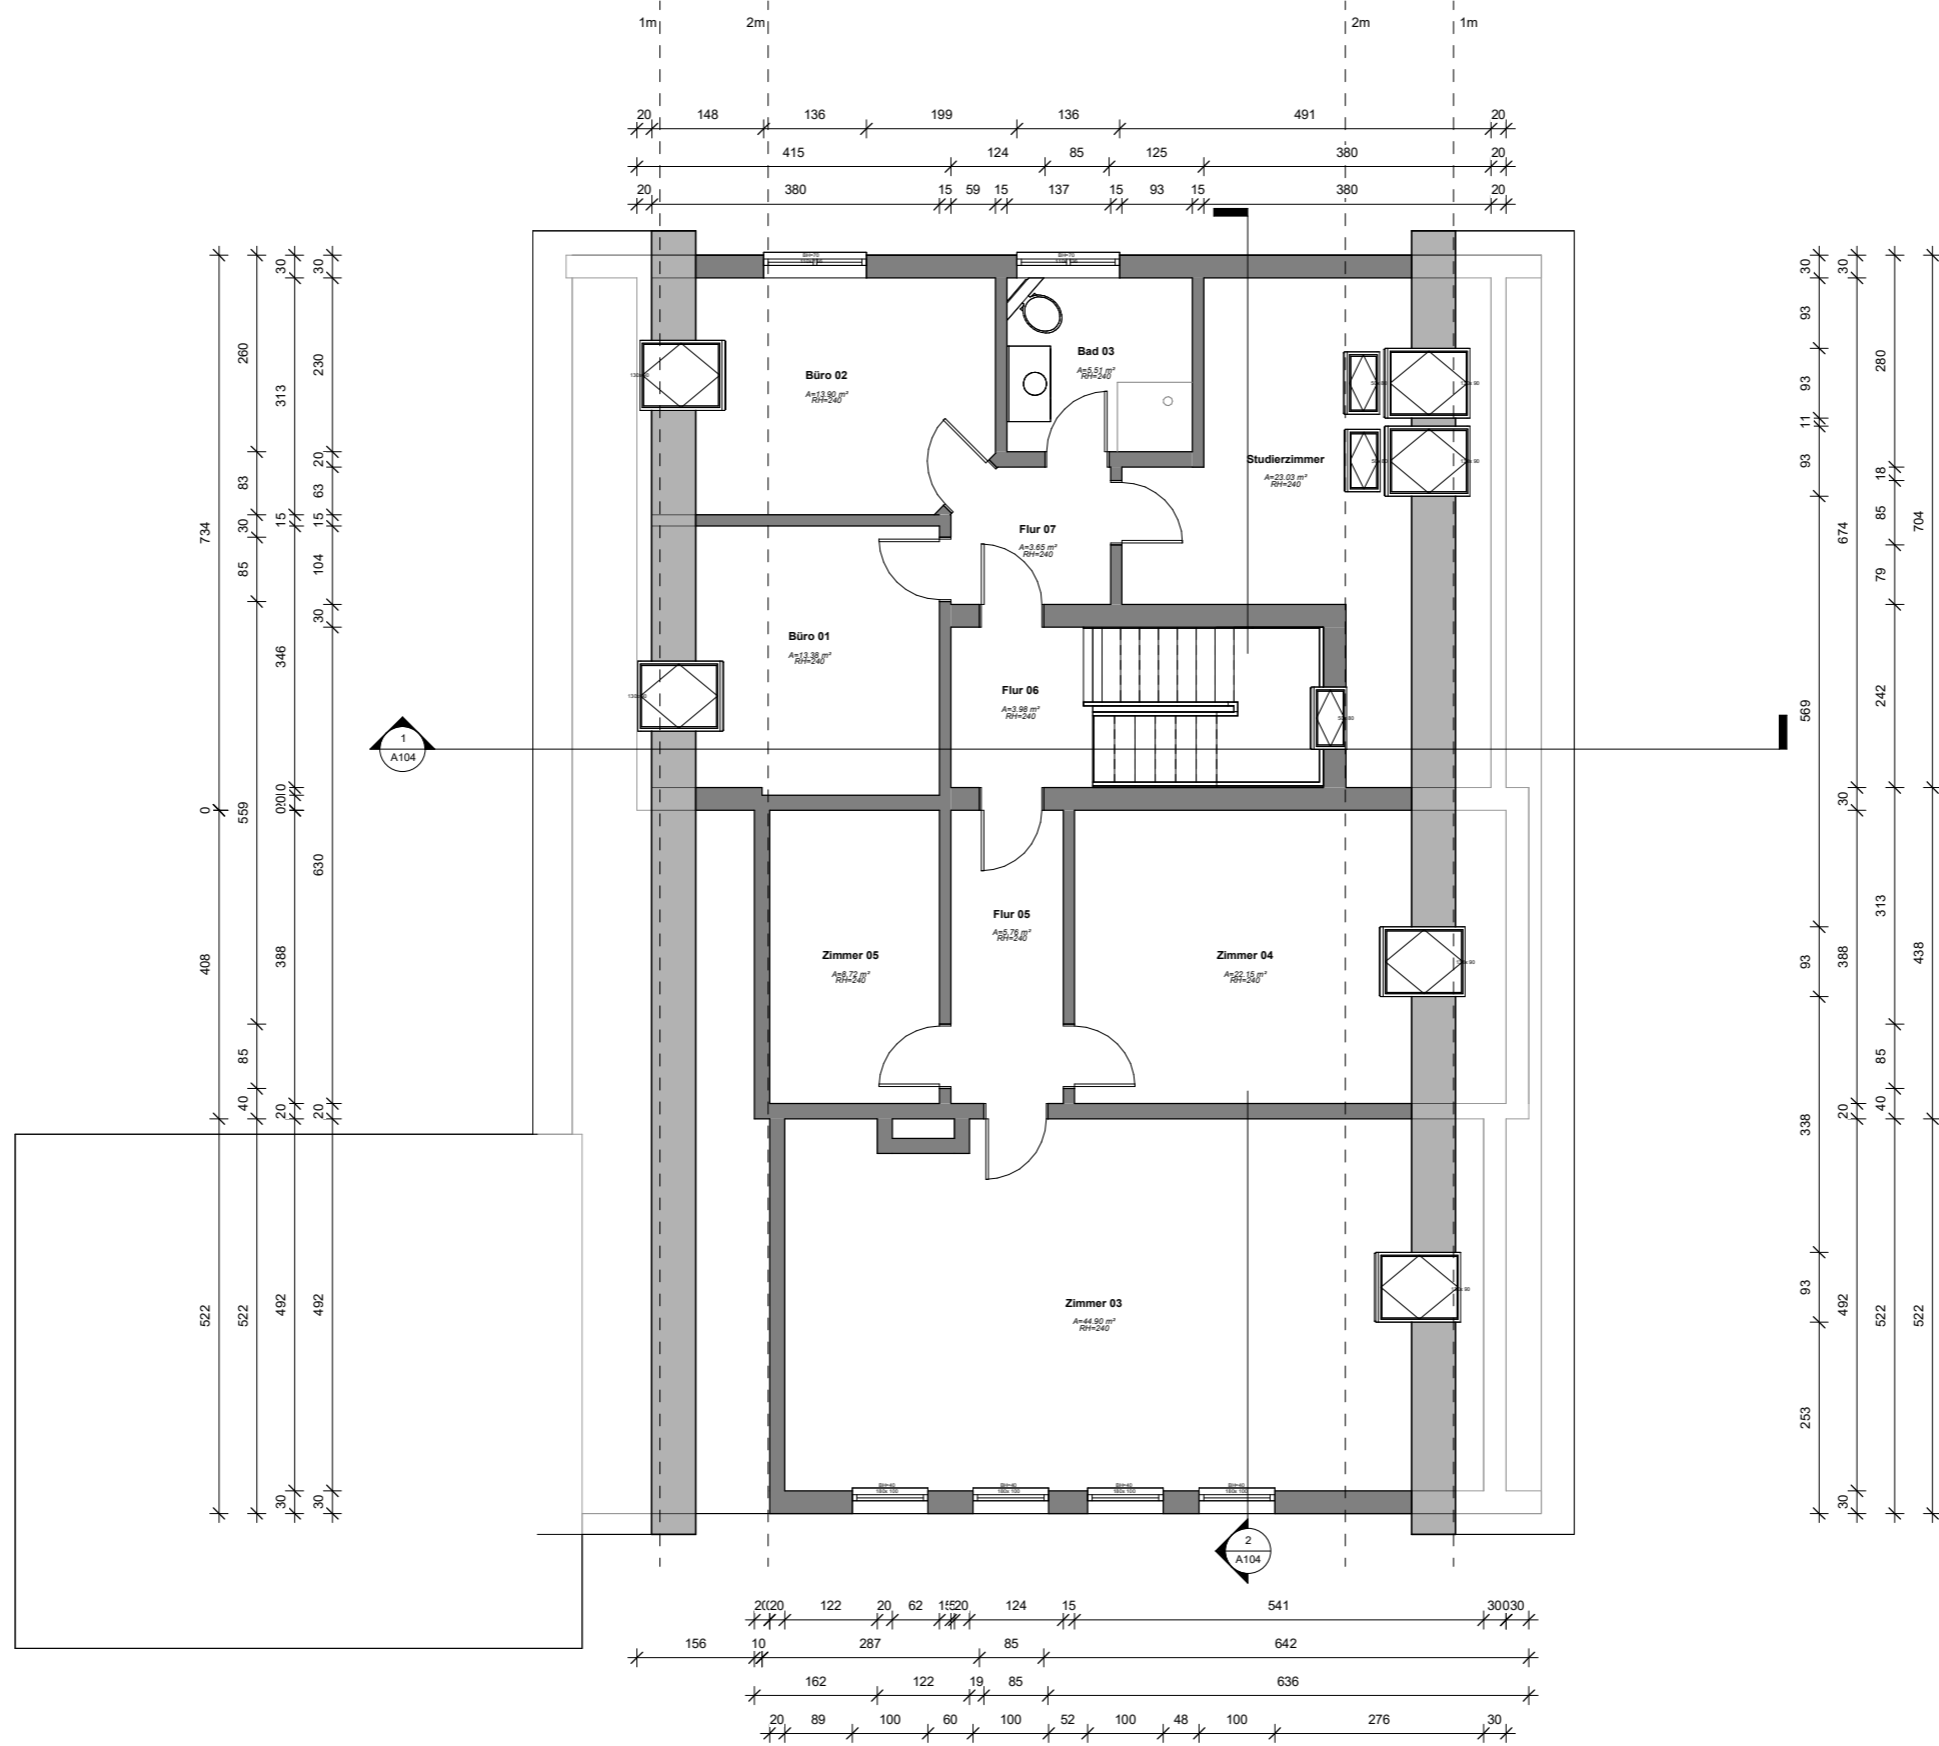


1 Dachgeschoss  
1 : 50


Hinweis: Größen und Abmessungen sind ungefähr

Rahmen

JAN 2024

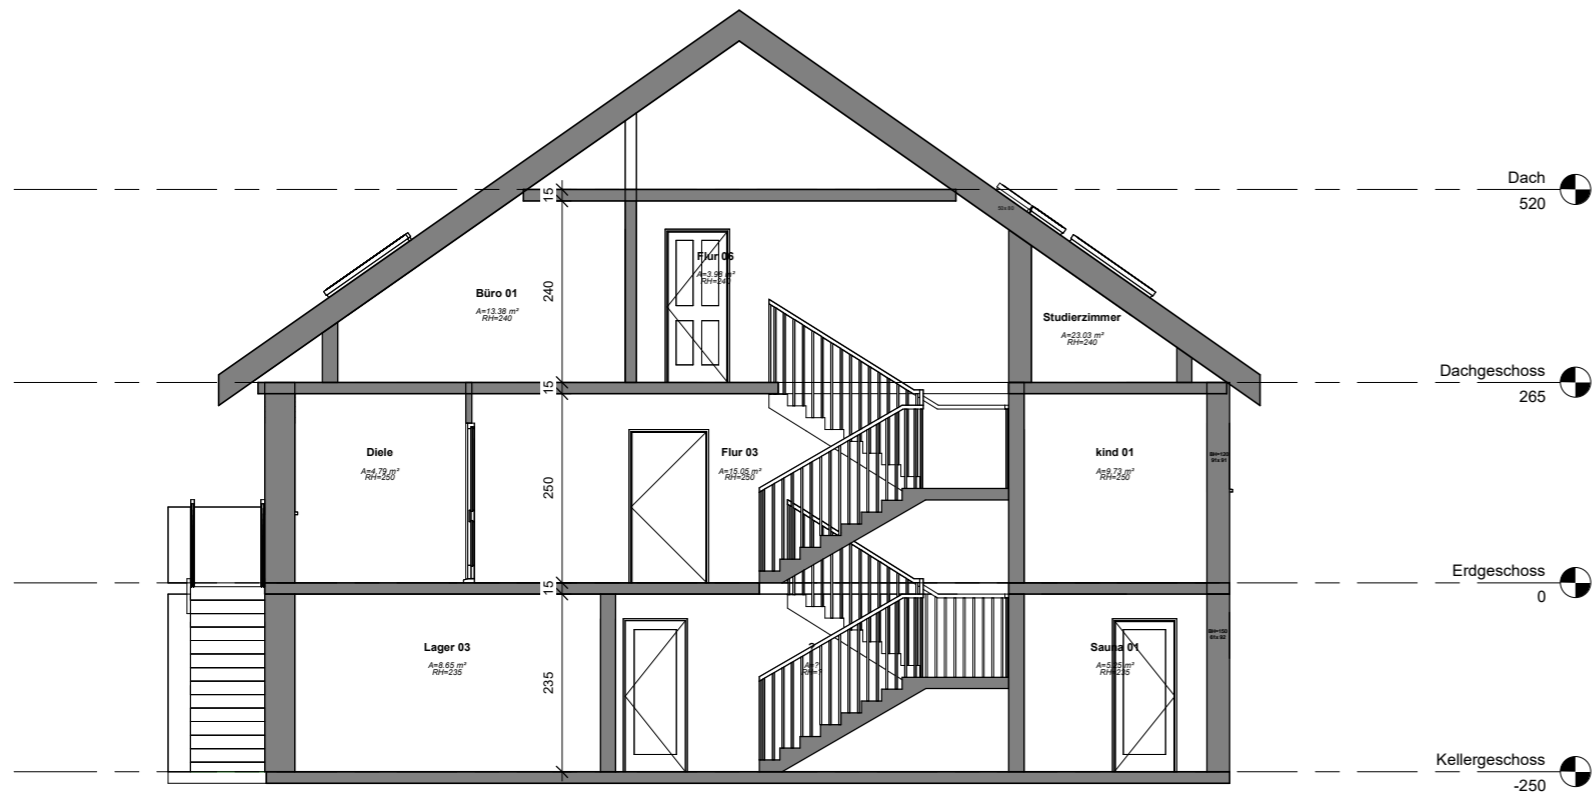

1 Schnitt 01  
1 : 50

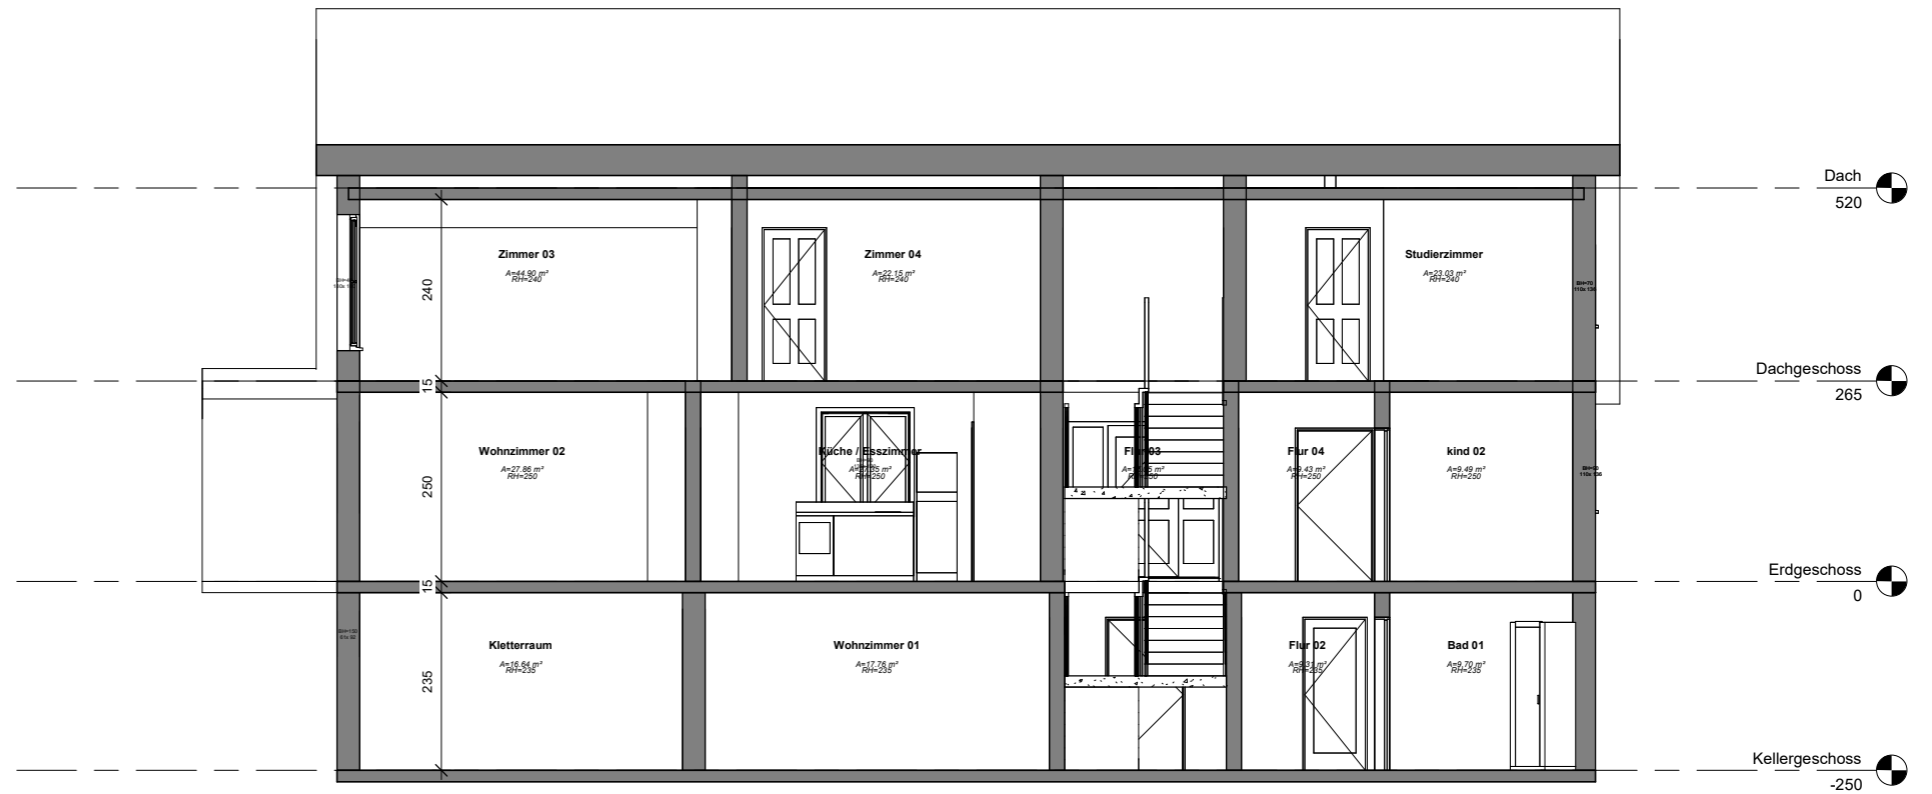


2 Schnitt 02  
1 : 50


Hinweis: Größen und Abmessungen sind ungefähr

Rahmen

JAN 2024

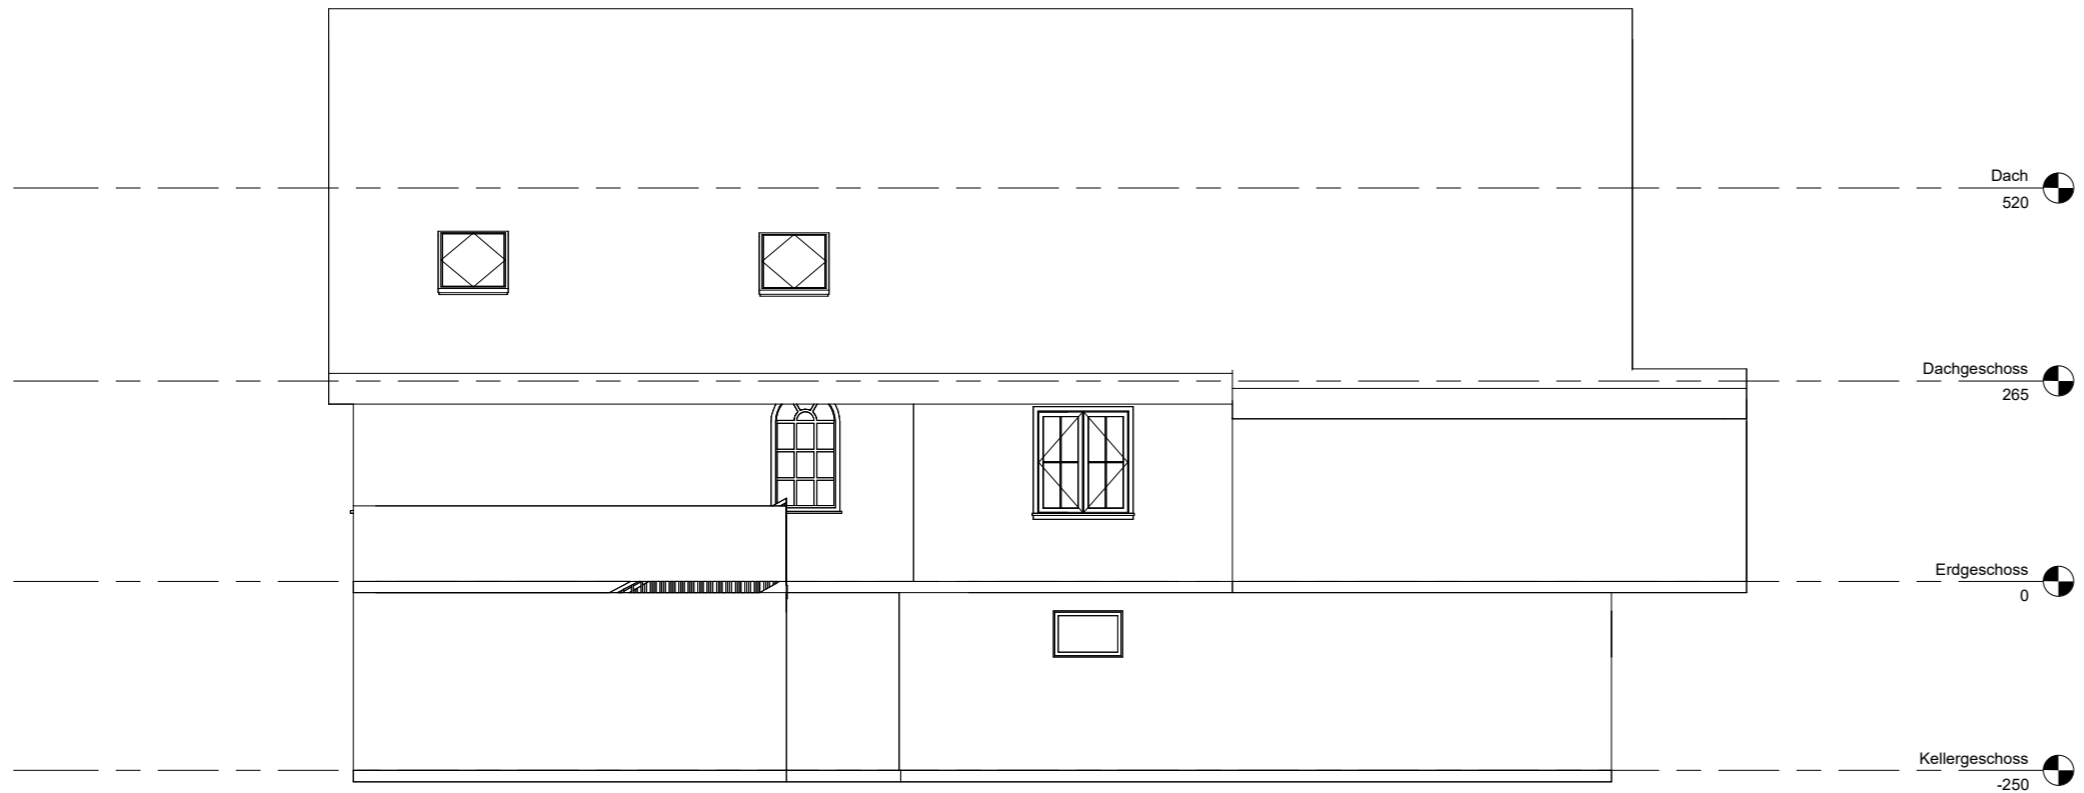

1 Nordansicht  
1 : 50

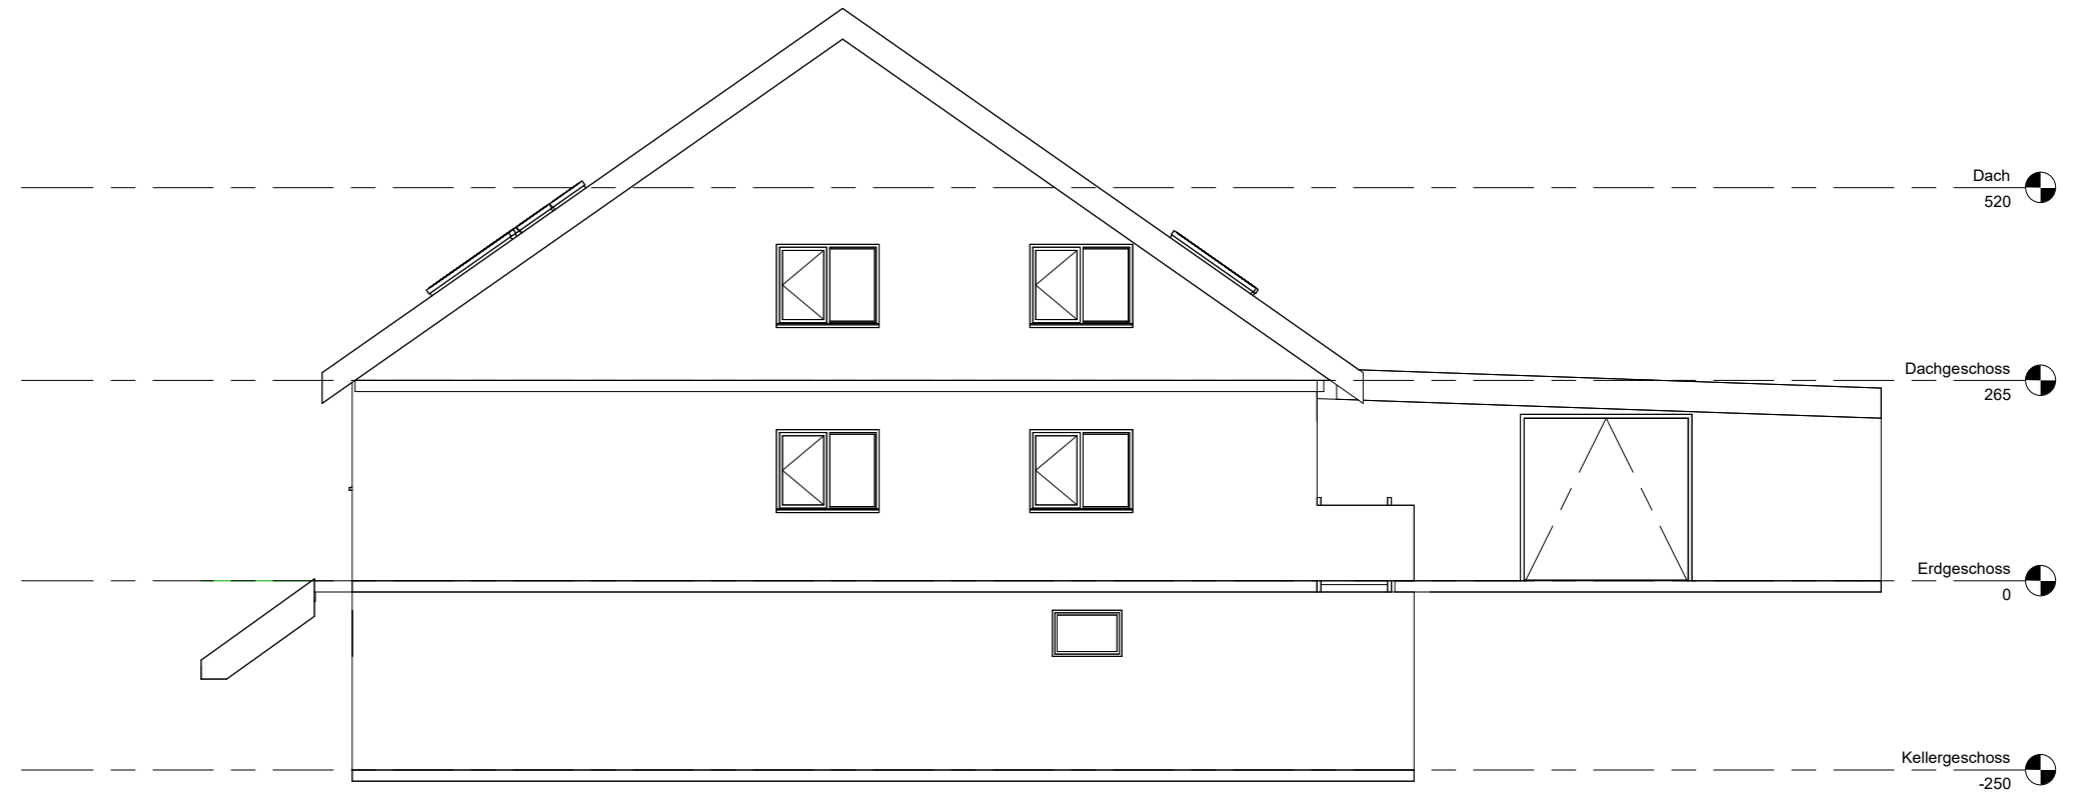


2 Ostansicht  
1 : 50

Hinweis: Größen und Abmessungen sind ungefähr

Rahmen

JAN 2024

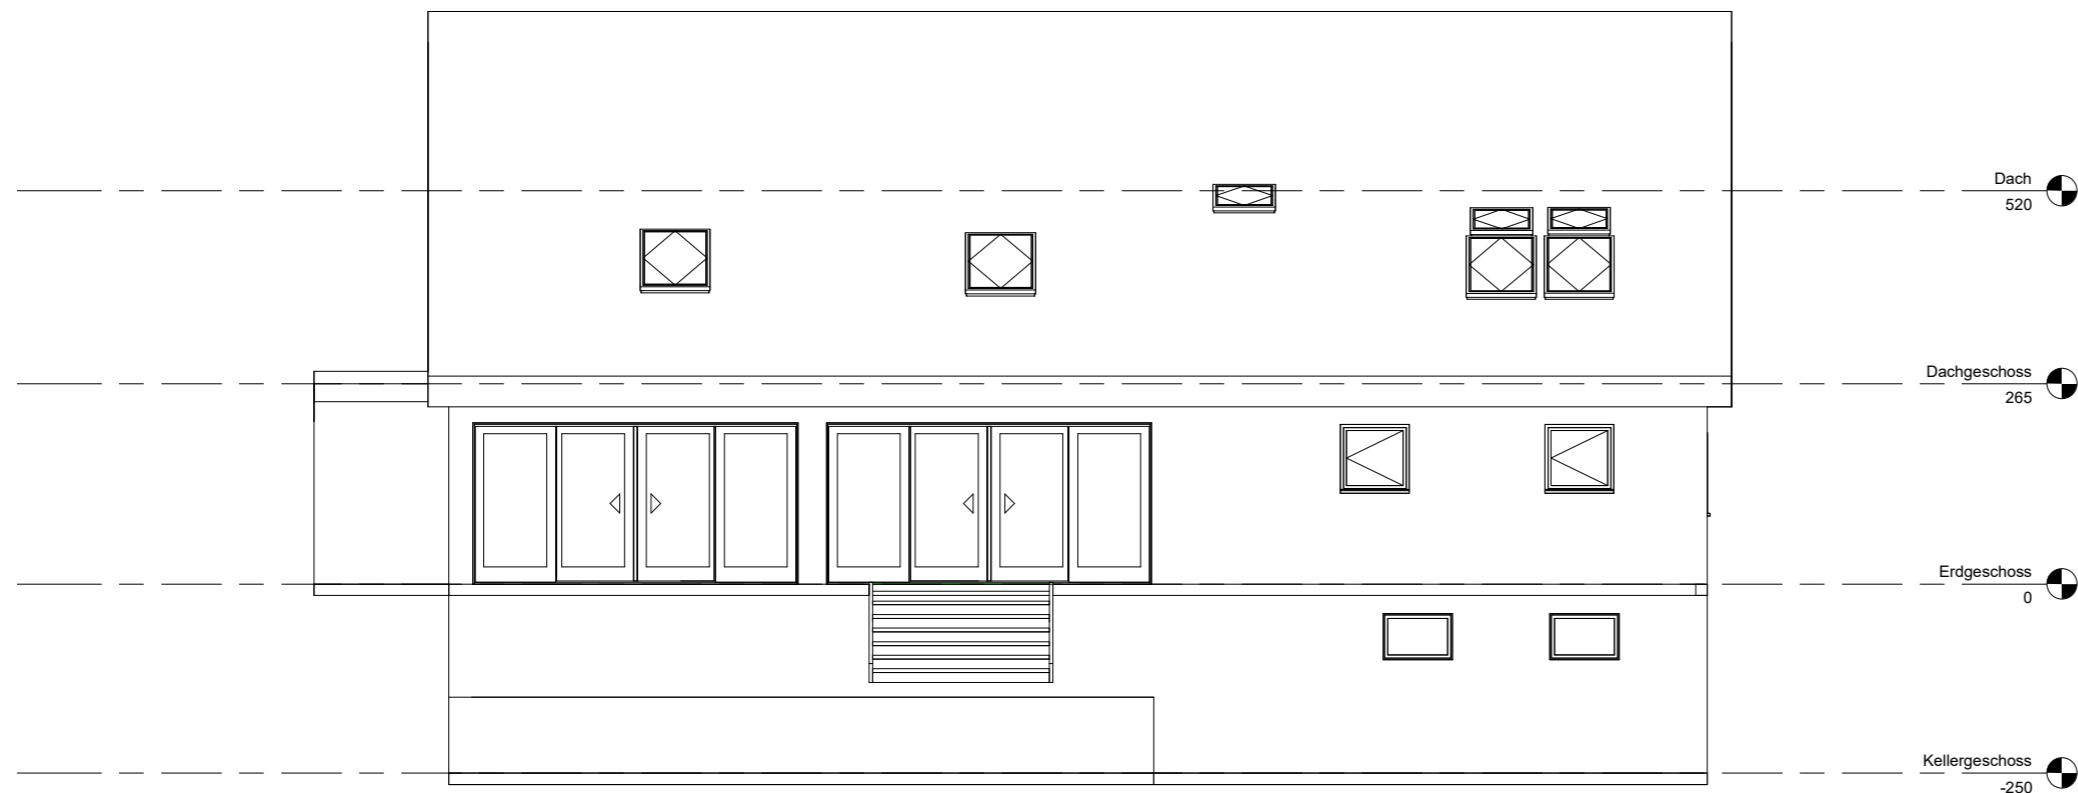

1 Südansicht  
1 : 50



2 Westansicht  
1 : 50

		<b>Hinweis: Größen und Abmessungen sind ungefähr</b>	
		<b>Rahmen</b>	<b>JAN 2024</b>