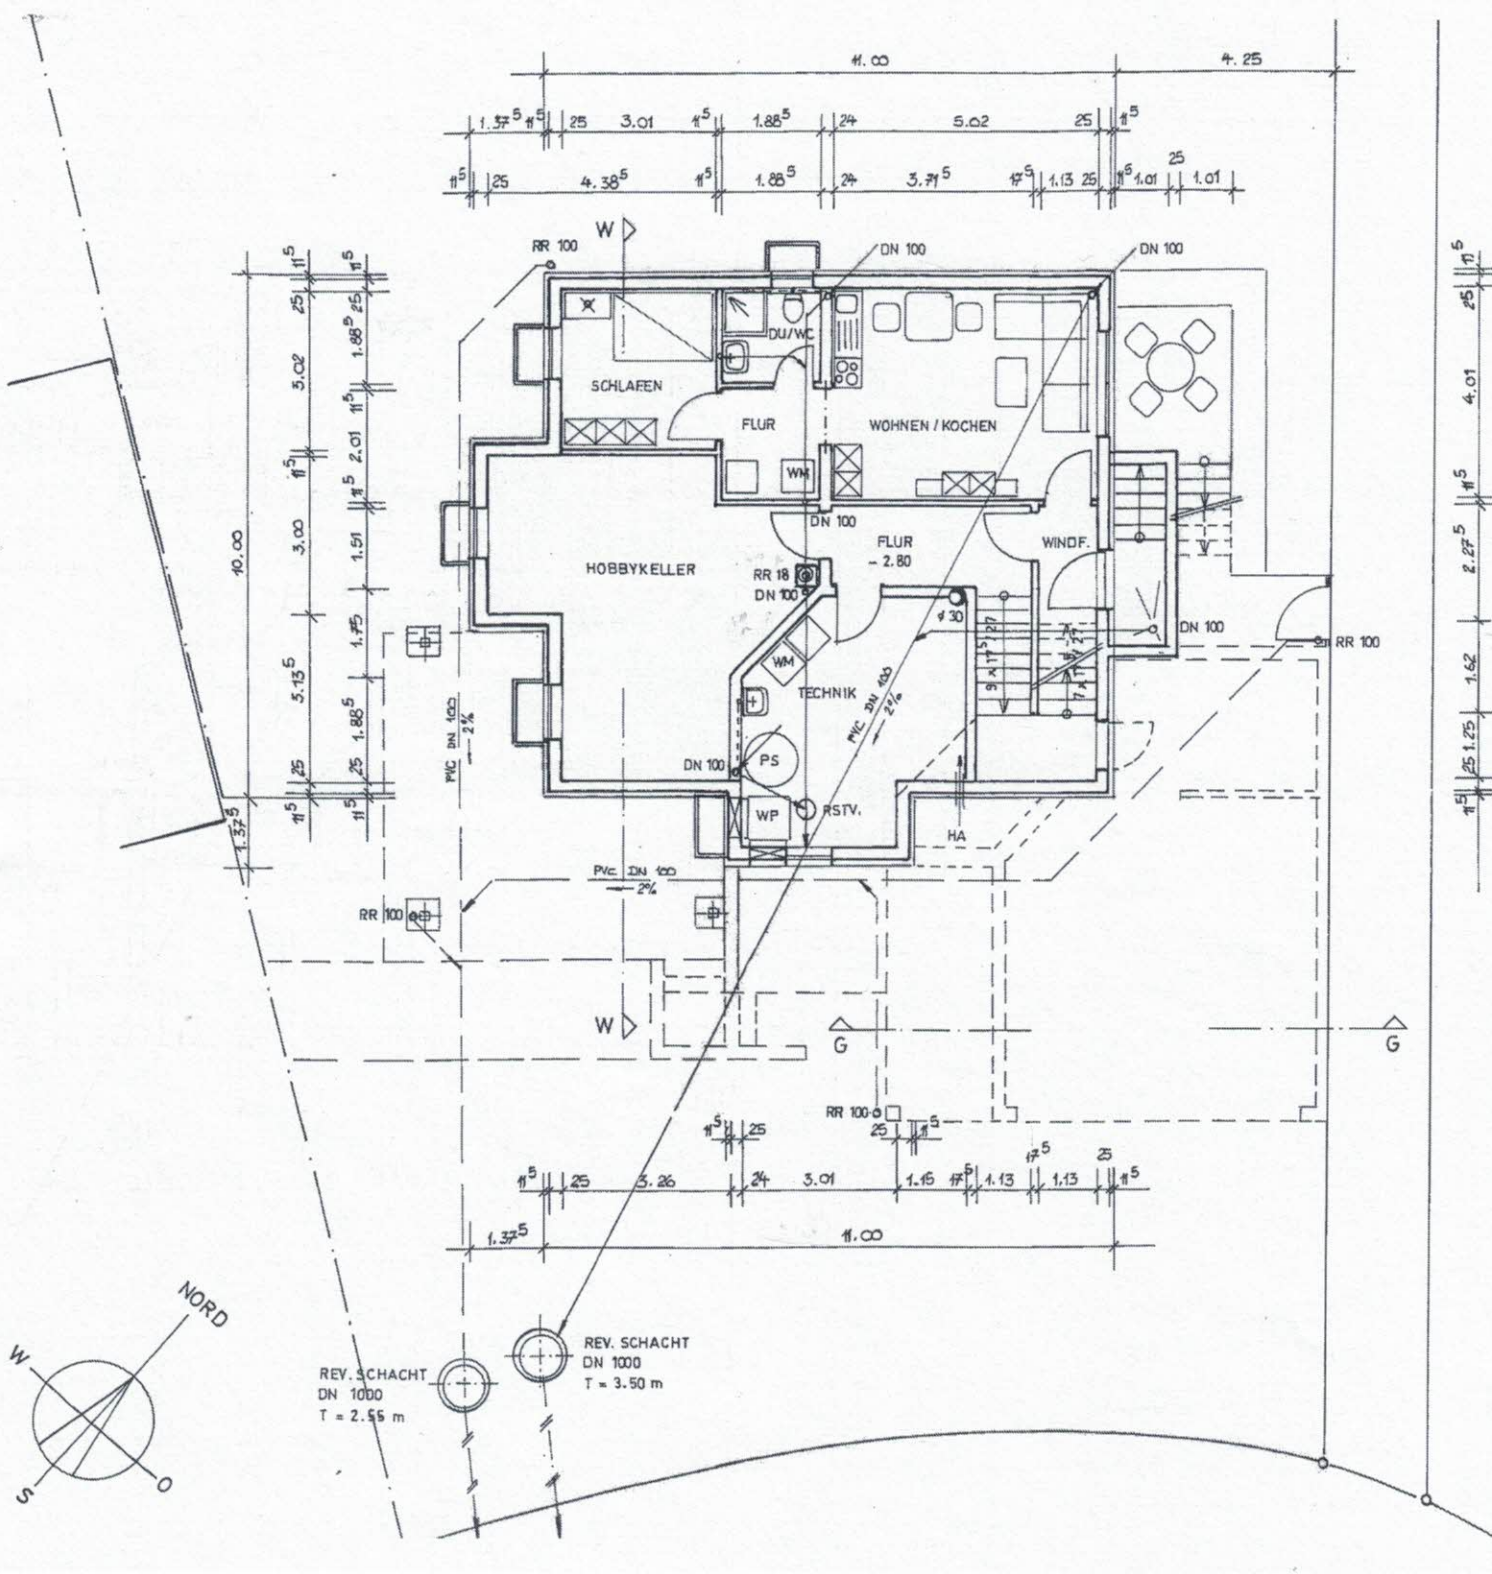

11.00
4.25
SCHLAFEN
FLUR
WOHNEN / KOCHEN
DU/WC
WM
HOBBYKELLER
FLUR
- 2.80
WINDF.
RR 18
DN 100
TECHNIK
PS
WP
RSTV.
HA
PVC DN 100
2%
RR 100
W
G
NORD
W
S
O
REV. SCHACHT
DN 1000
T = 2.55 m
REV. SCHACHT
DN 1000
T = 3.50 m