


**ERDGESCHOSSGRUNDRISS**

**WOHNUNGSTEILUNG**


**JÜRGEN KRAFT ARCHITEKT**

OBJEKT	MEHRFAMILIENHAUS, [REDACTED]		
ANTRAGSSTELLER	[REDACTED]		
GEGENSTAND	ERDGESCHOSS		
BLATT WT 1	MST.: 1: 100	DAT.: AUGUST 2018	GEZ.: CNL
DIE ANTRAGST.: [REDACTED]	[REDACTED]		

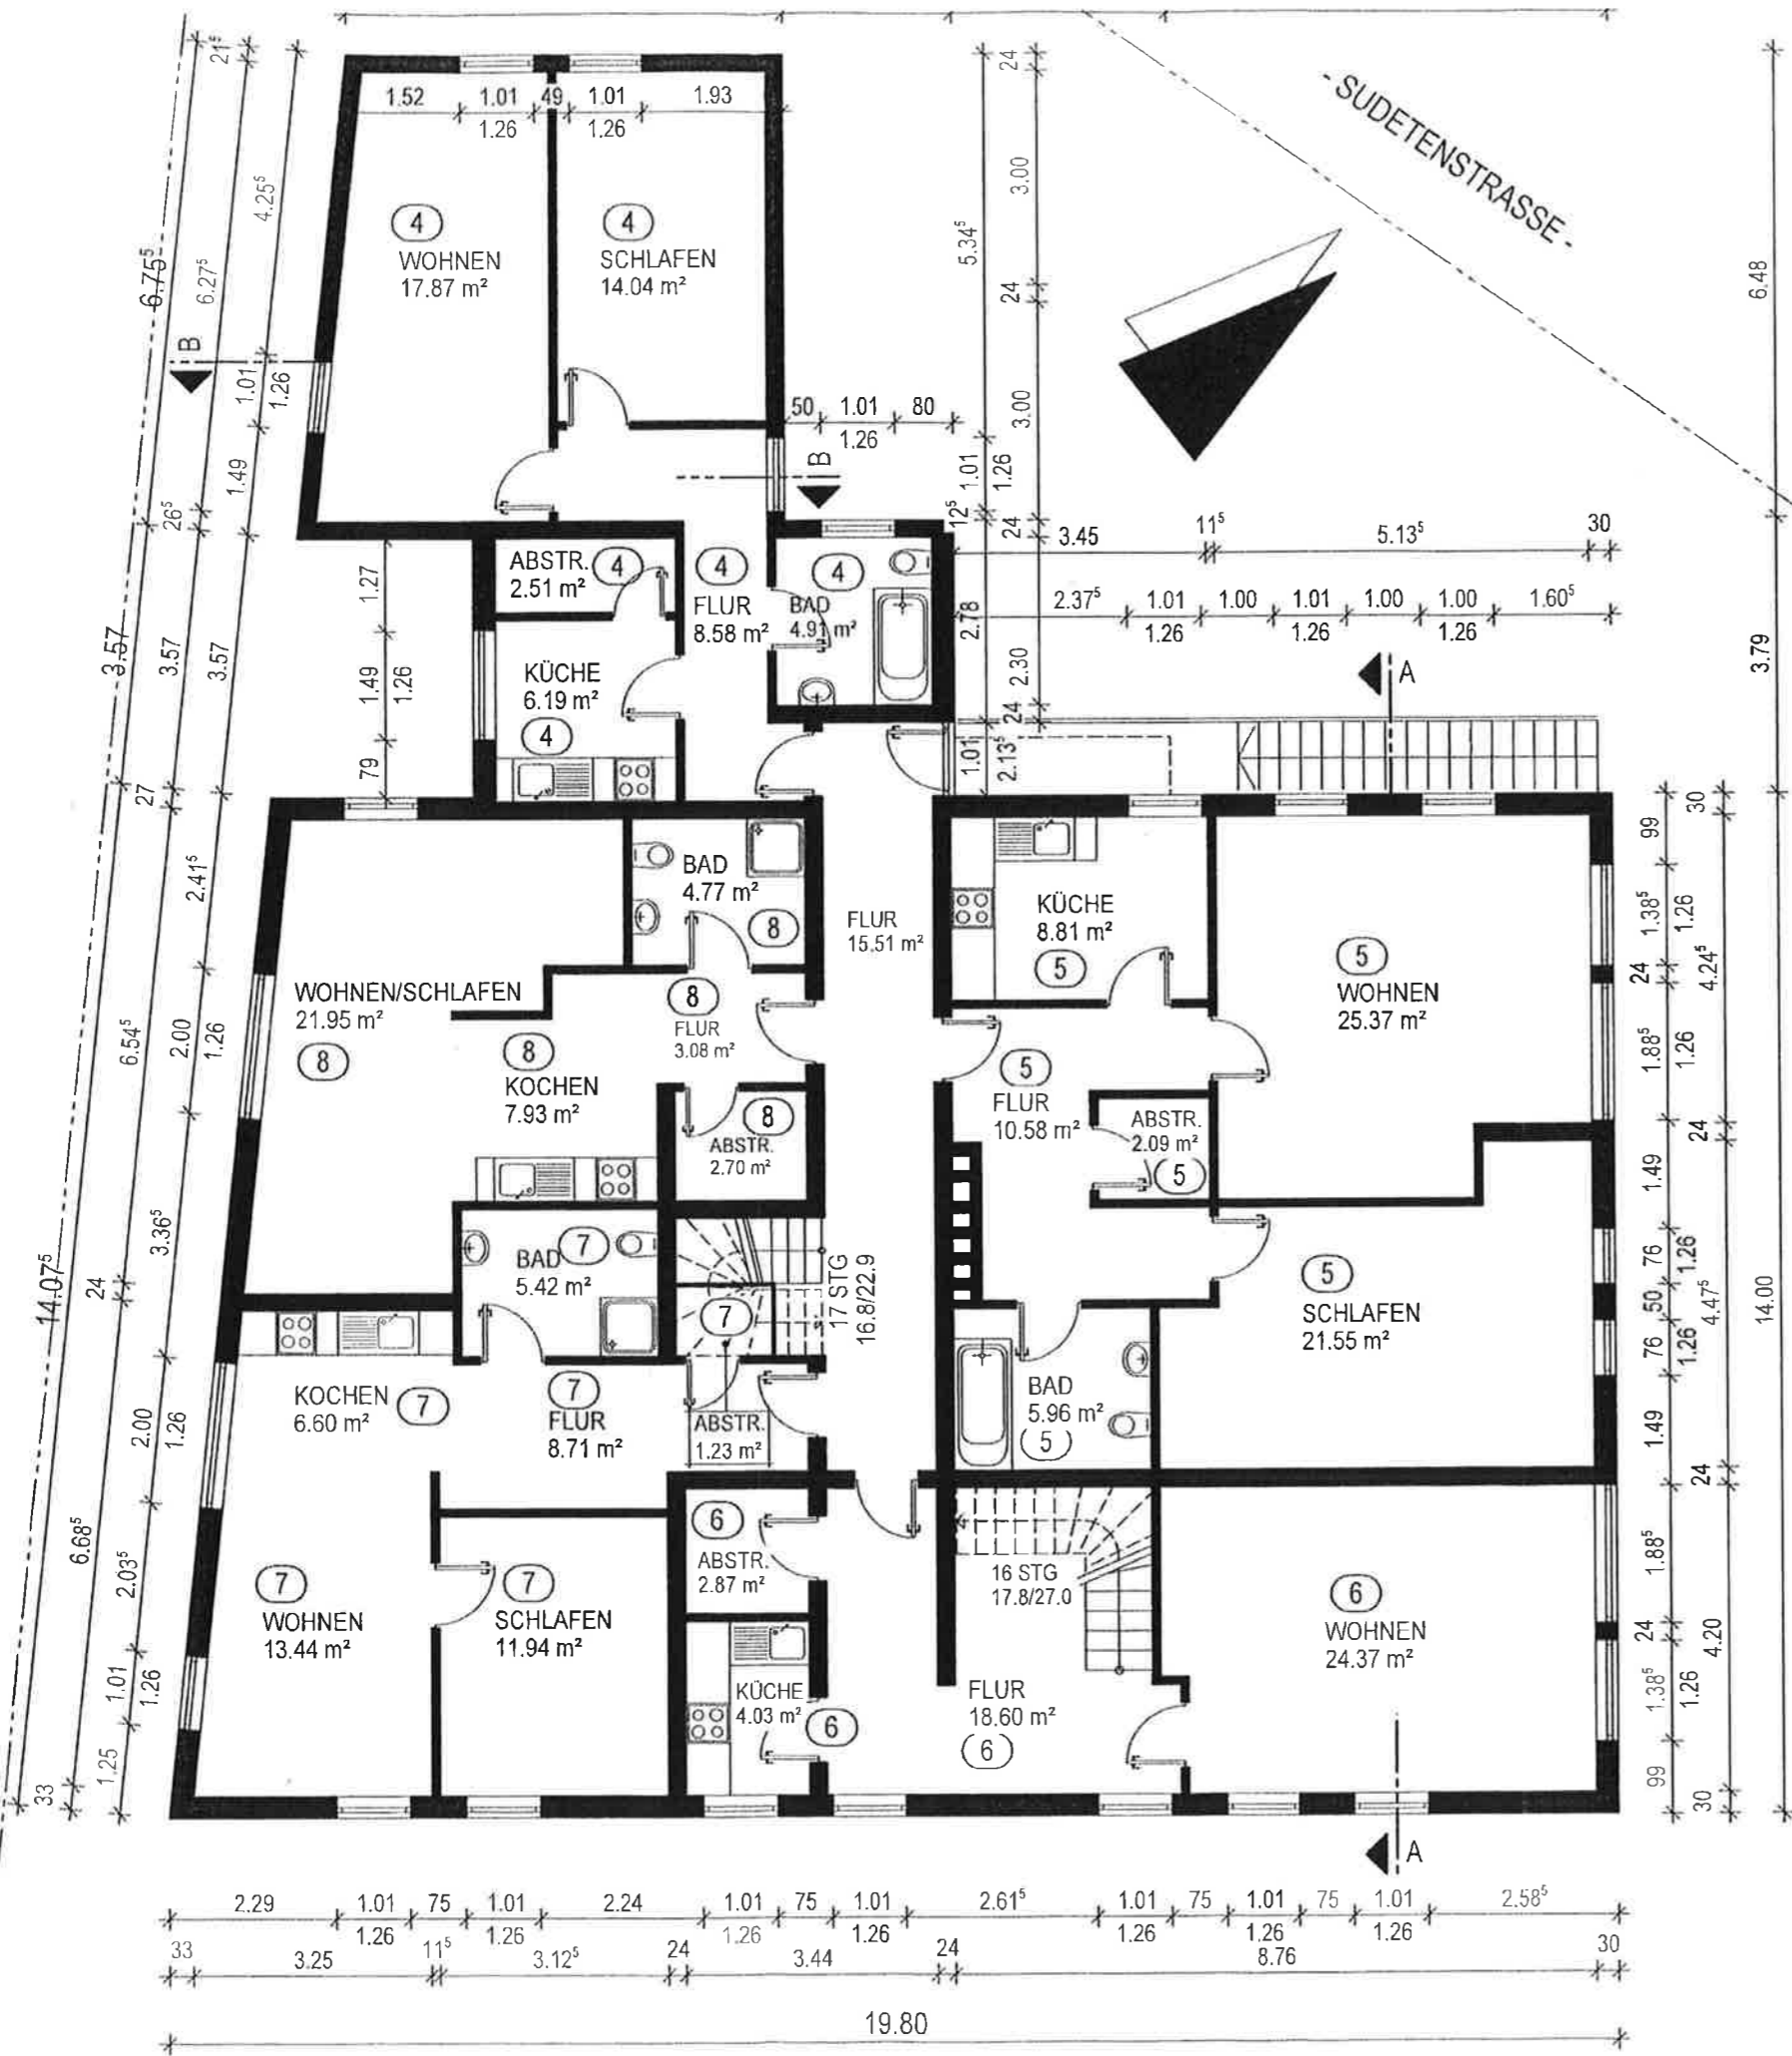

OBERGESCHOSSGRUNDRISS

WOHNUNGSTEILUNG	
JÜRGEN KRAFT ARCHITEKT	
OBJEKT	MEHRFAMILIENHAUS, [REDACTED]
ANTRAGSSTELLER	[REDACTED]
GEGENSTAND	OBERGESCHOSS
BLATT WT 2	MST.: 1:100      DAT.: AUGUST 2018      GEZ.: CNL
DIE ANTRAGST.:	[REDACTED]
[REDACTED] 1101-68041-82 06 93	

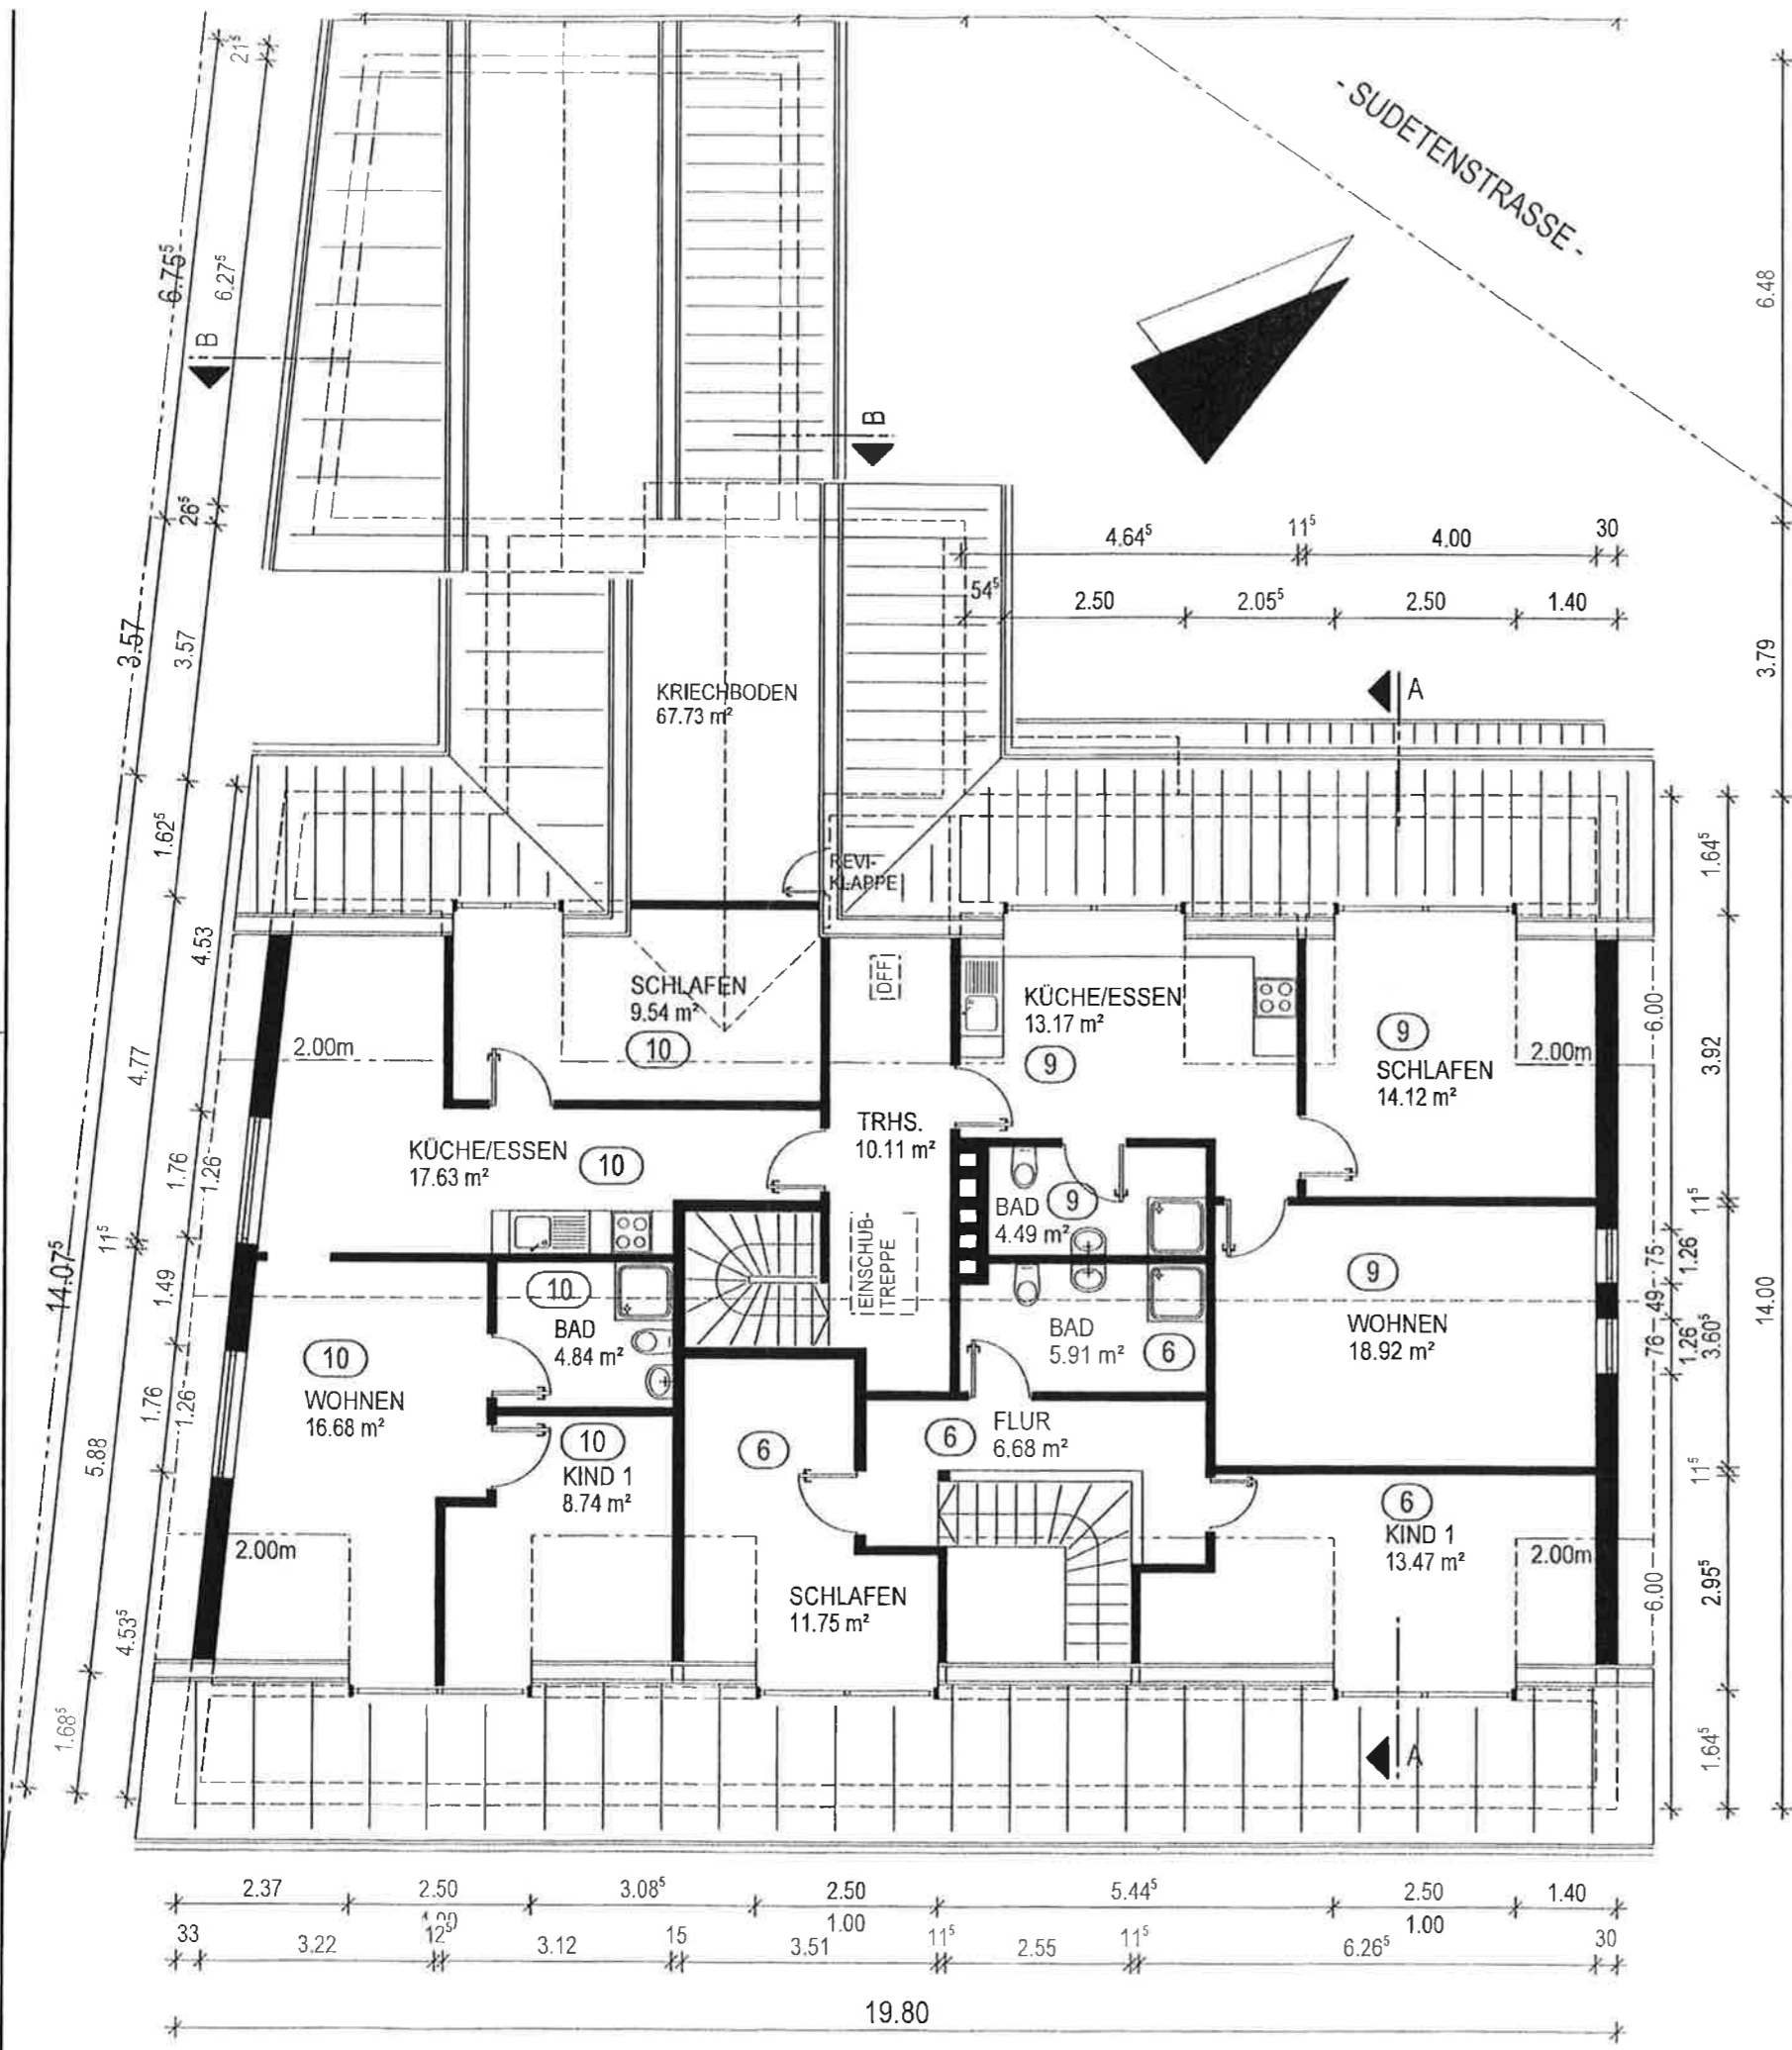


- SUDETENSTRASSE -

DACHGESCHOSSGRUNDRISS

**WOHNUNGSTEILUNG**

JÜRGEN KRAFT  
ARCHITEKT

OBJEKT	MEHRFAMILIENHAUS
ANTRAGSSTELLER	[REDACTED]
GEGENSTAND	DACHGESCHOSS
BLATT WT 3	MST.: 1:100      DAT.: AUGUST 2018      GEZ.: CNL
DIE ANTRAGST:	[REDACTED]


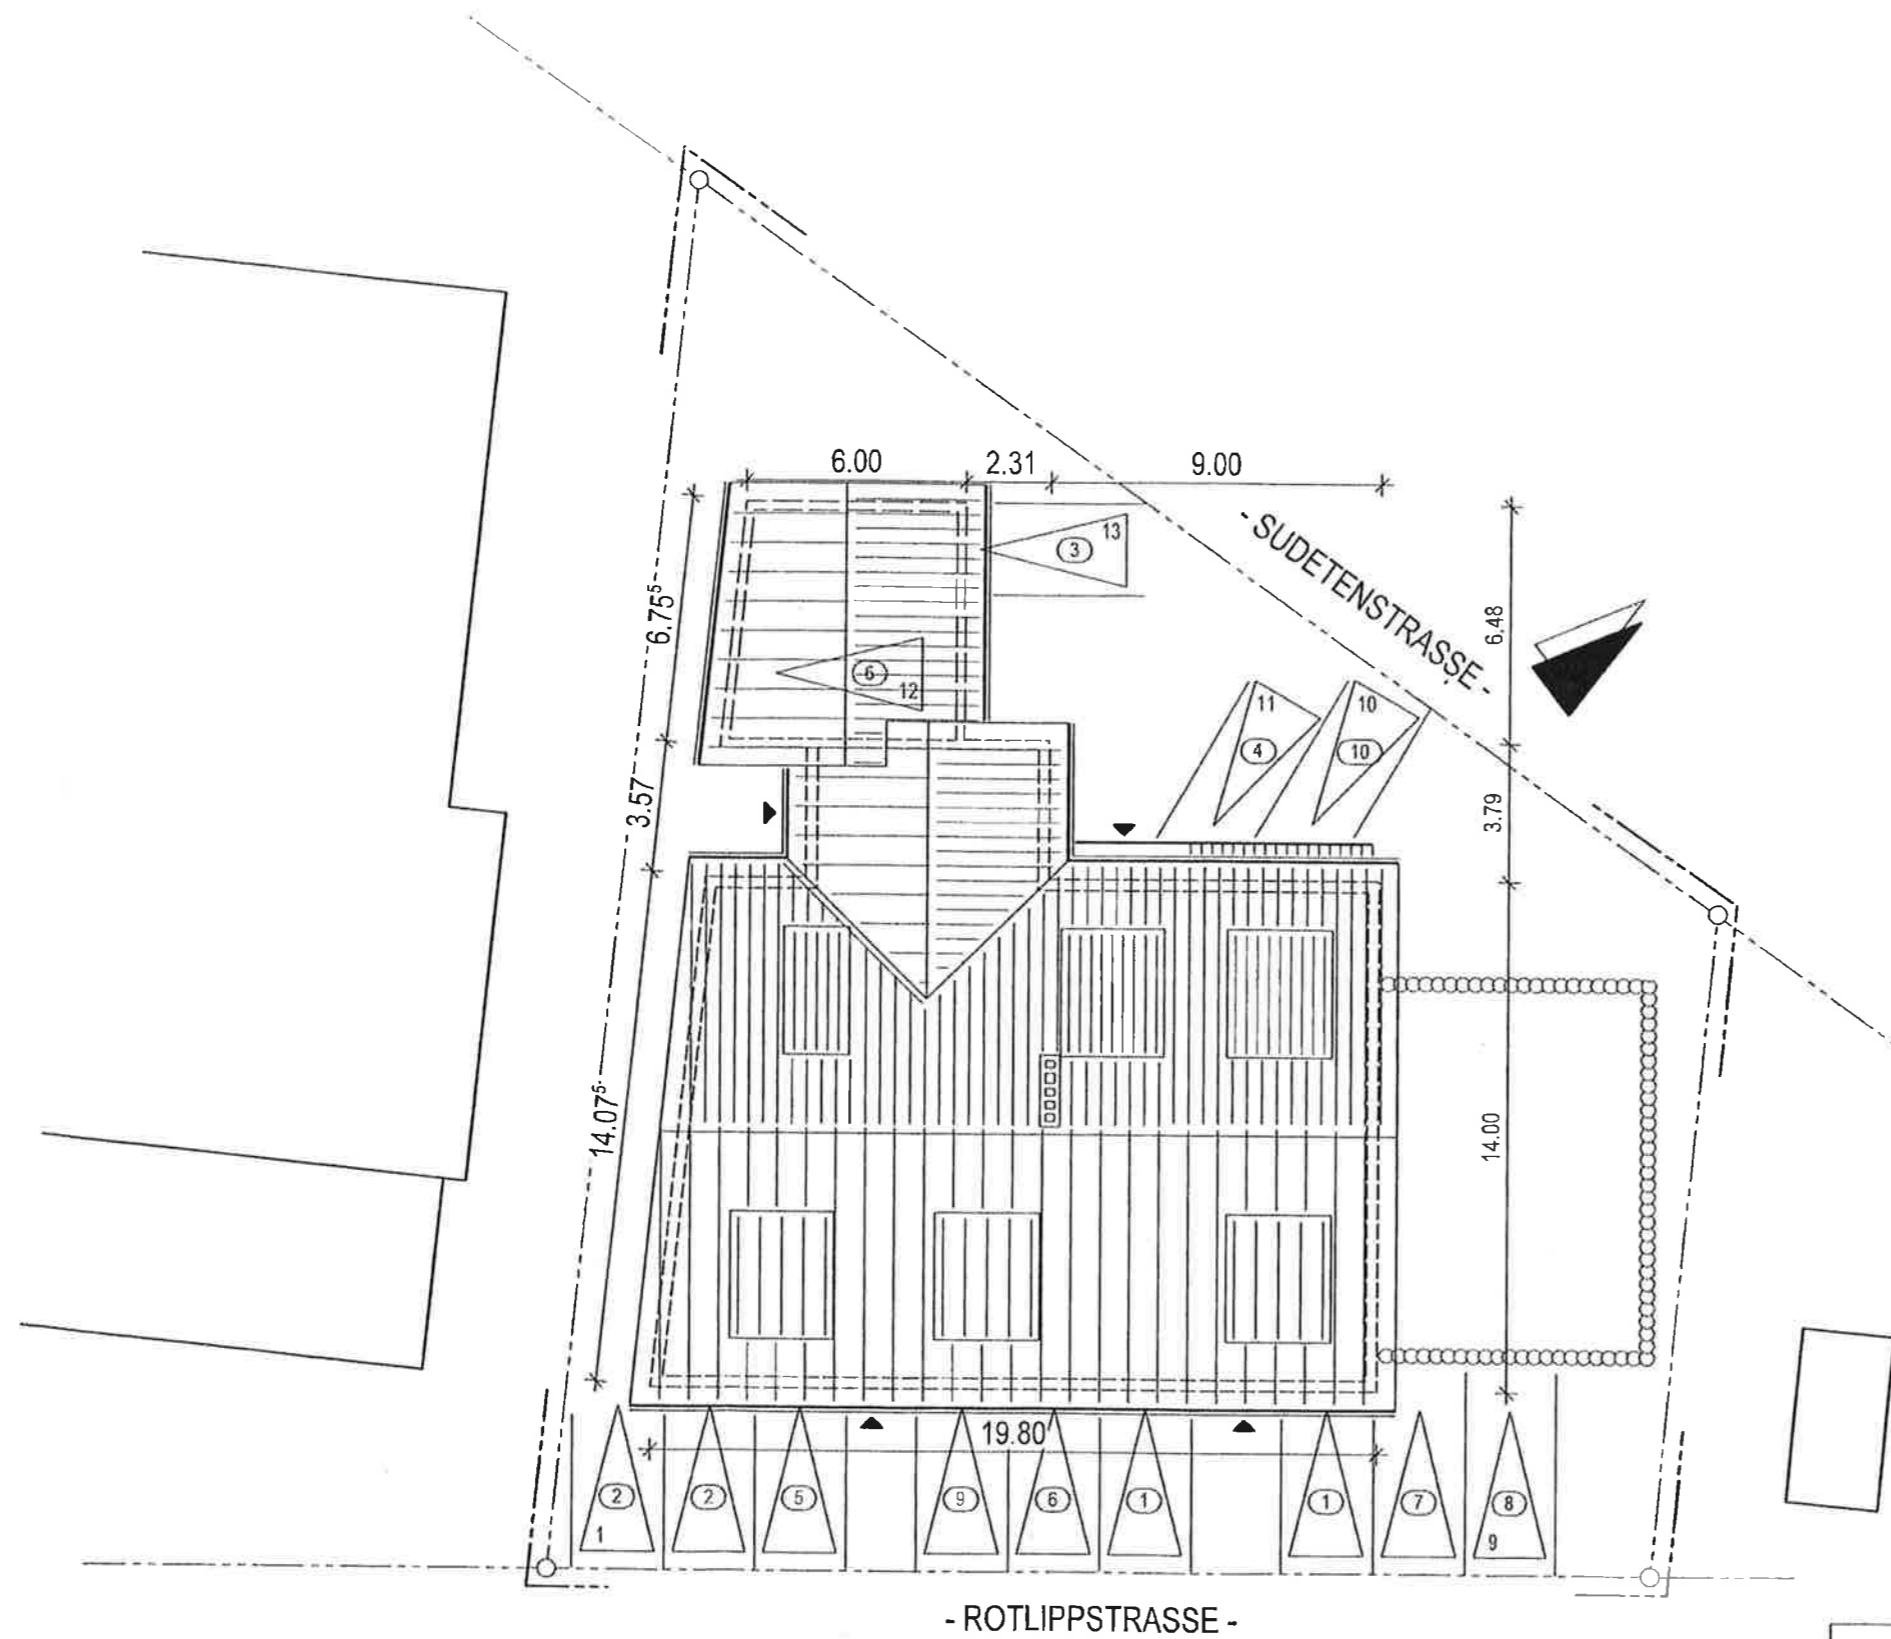


STADT : ORTENBERG  
 GEMARKUNG : ORTENBERG  
 FLUR : 005  
 FLST.NR. : 258

### WOHNUNGSTEILUNG

JÜRGEN KRAFT  
 ARCHITEKT

OBJEKT	MEHRFAMILIENHAUS [REDACTED]		
ANTRAGSSTELLER	[REDACTED]		
GEGENSTAND	FREIFLÄCHE		
BLATT WT 8	MST.: 1 : 200	DAT.: AUGUST 2018	GEZ.: CNL
DIE ANTRAGST.:	[REDACTED]		

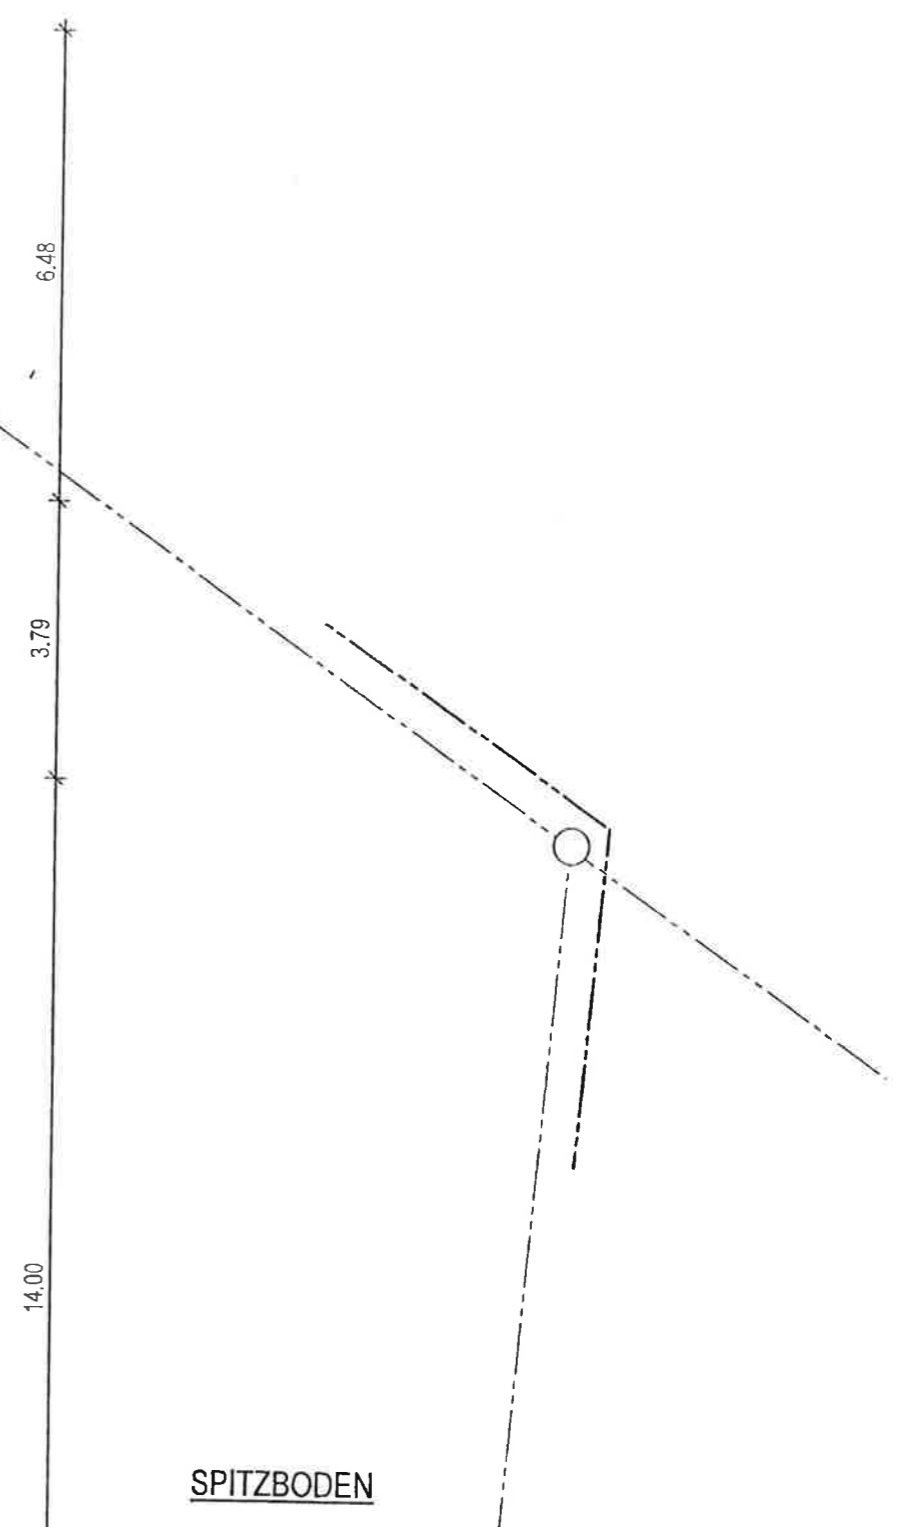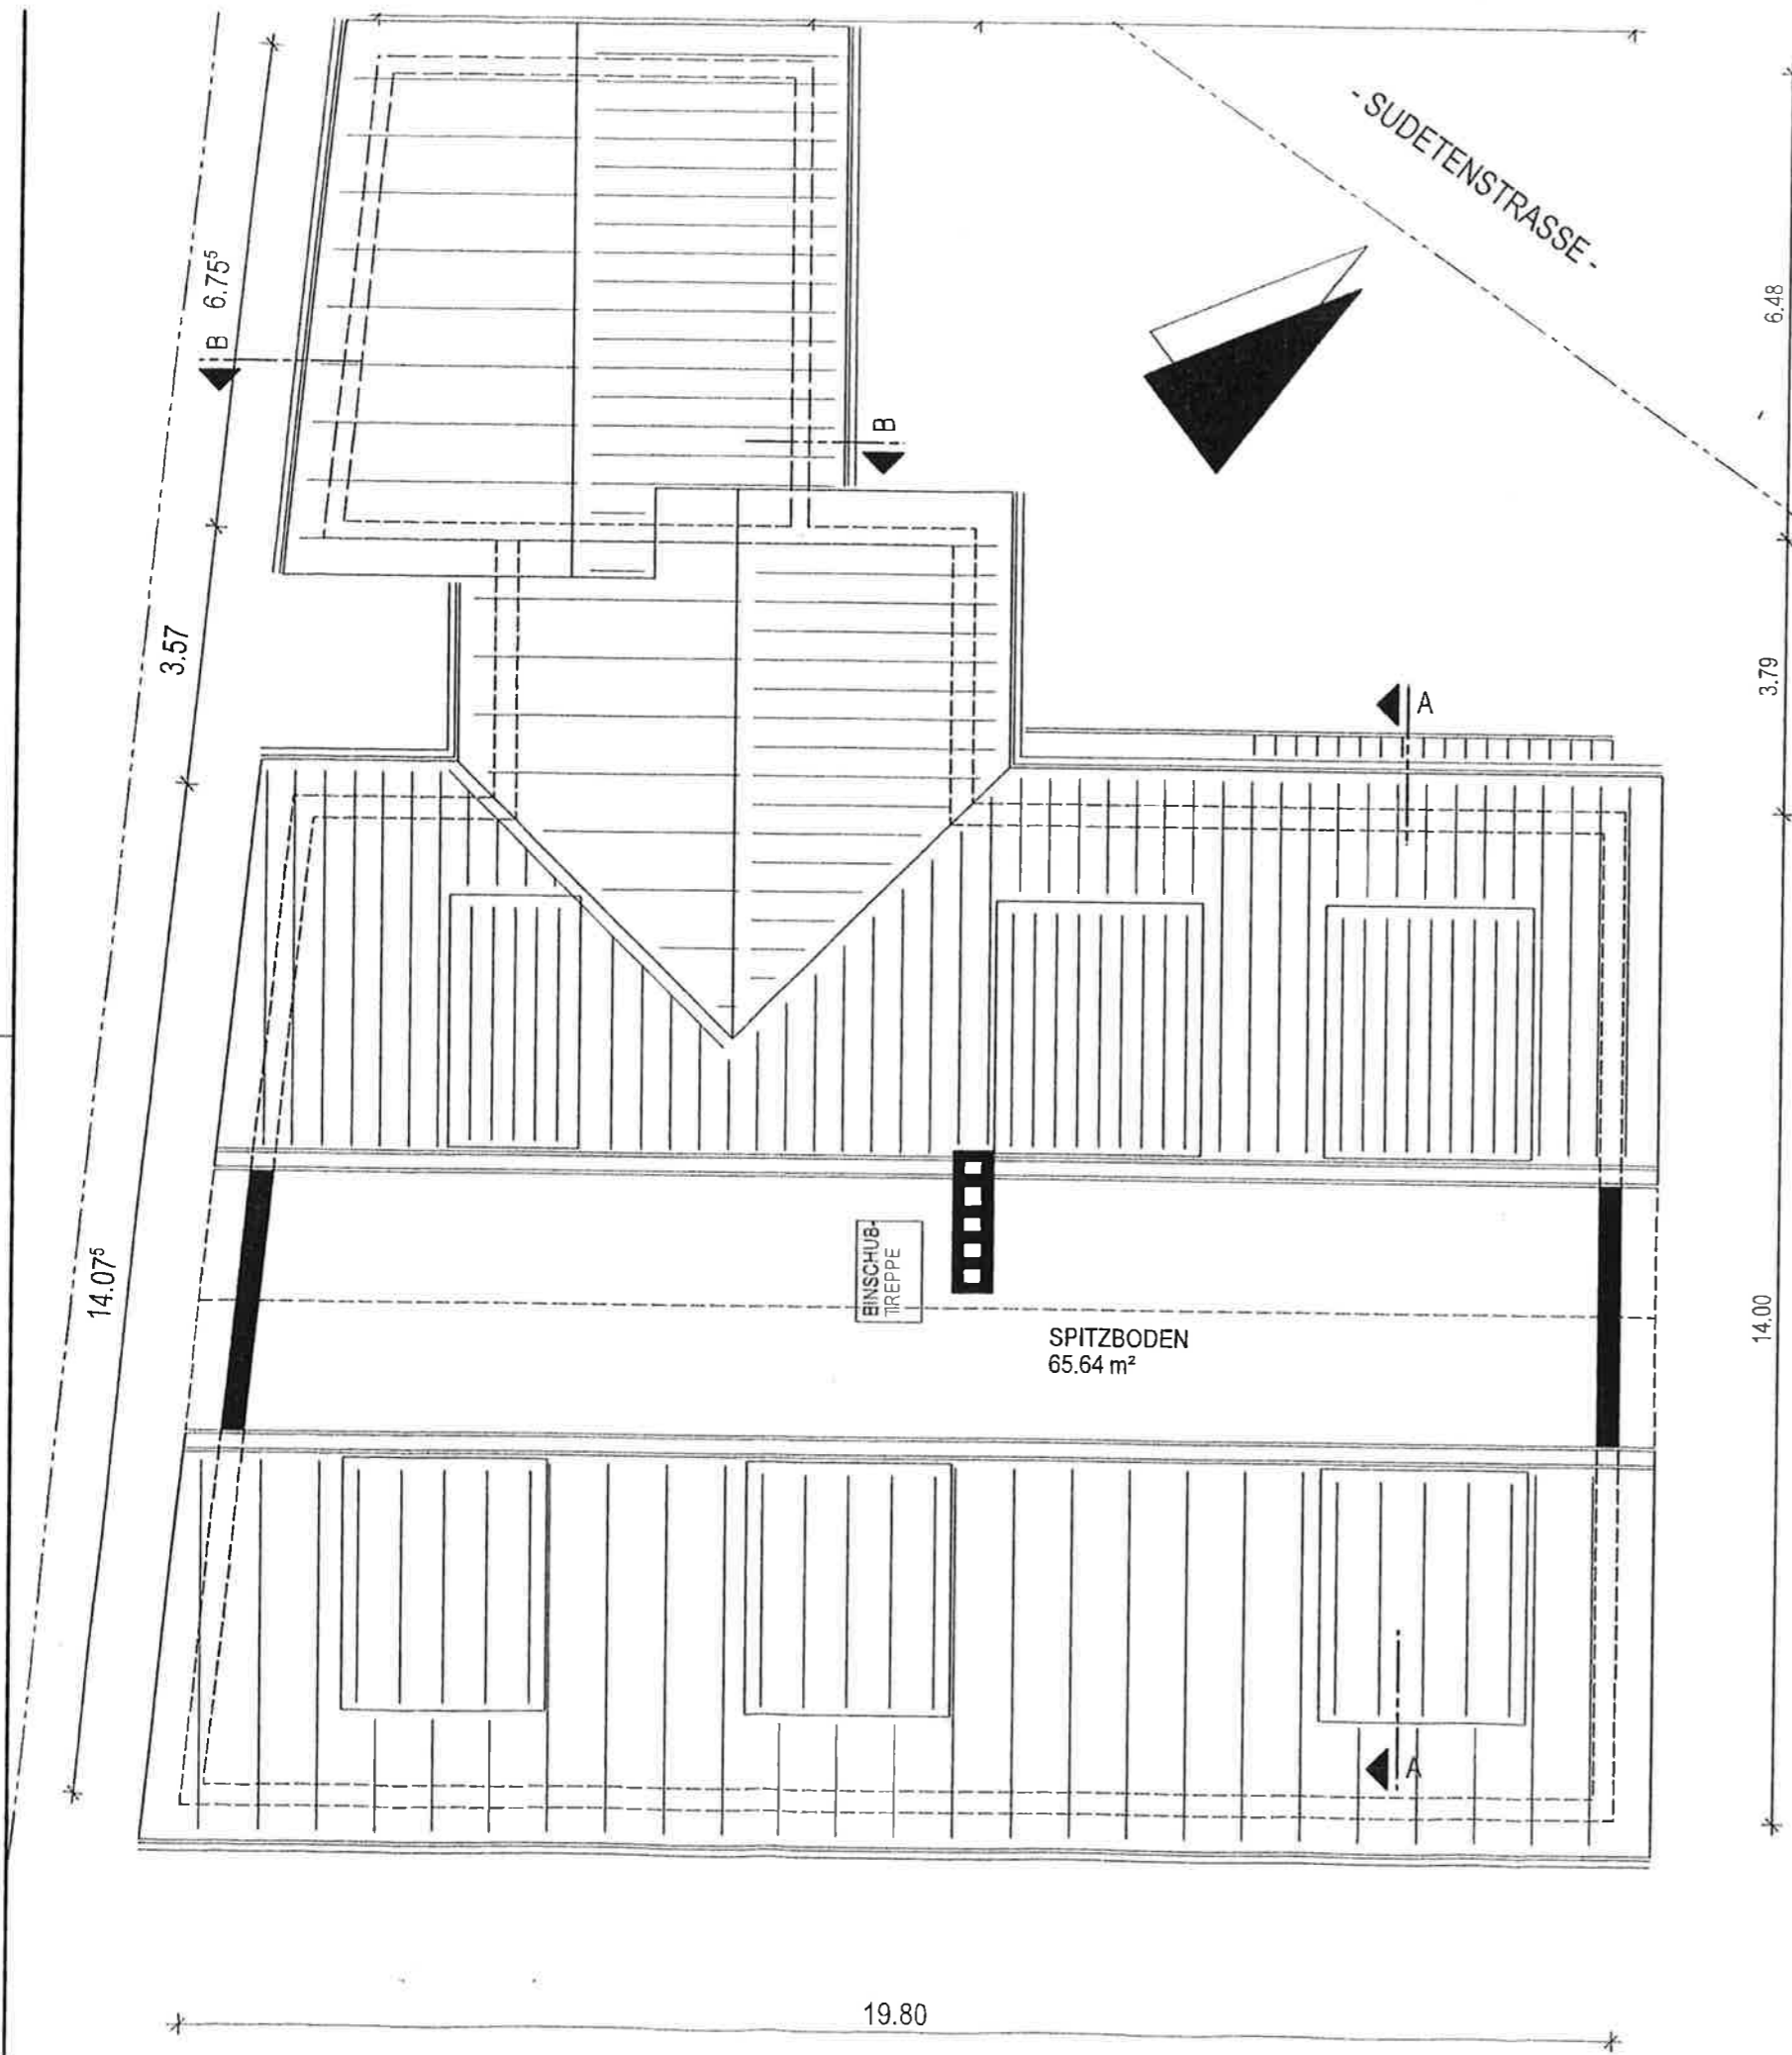

SPITZBODEN

### WOHNUNGSTEILUNG


JÜRGEN KRAFT  
ARCHITEKT

OBJEKT	MEHRFAMILIENHAUS. [REDACTED]		
ANTRAGSSTELLER	[REDACTED]		
GEGENSTAND	SPITZBODEN		
BLATT WT 4	MST.: 1 : 100	DAT.: AUGUST 2018	GEZ.: CNL
DIE ANTRAGST.:	[REDACTED]		





SÜD-OST ANSICHT

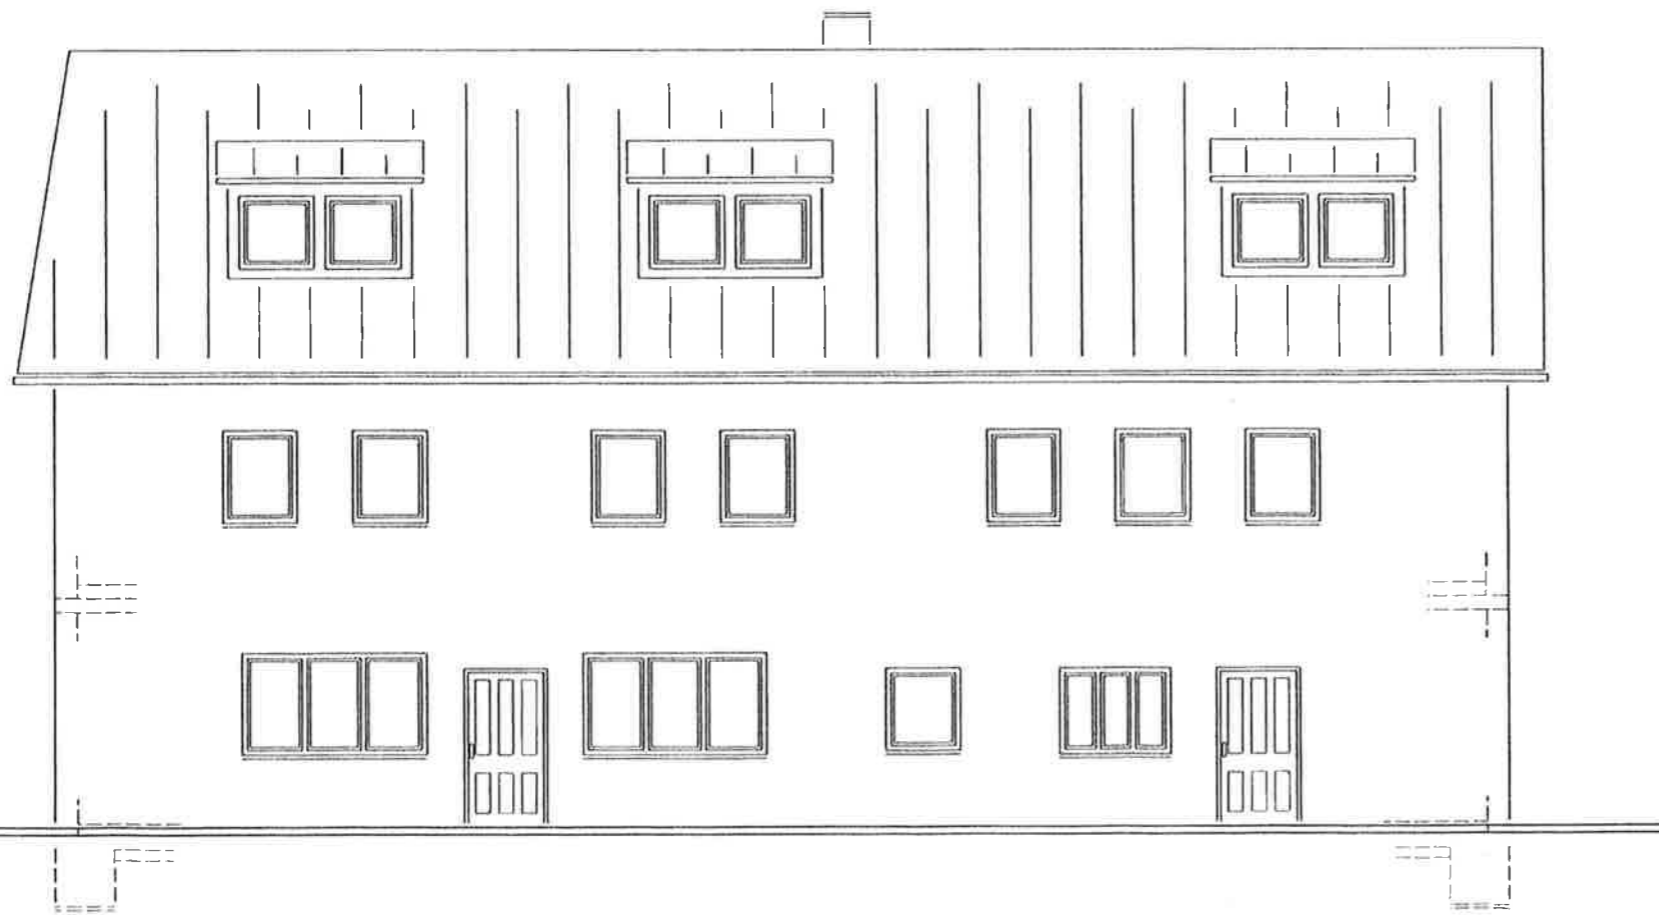

SÜD-OST ANSICHT


**WOHNUNGSTEILUNG**

JÜRGEN KRAFT  
ARCHITEKT

OBJEKT	MEHRFAMILIENHAUS, [REDACTED]		
ANTRAGSSTELLER	[REDACTED]		
GEGENSTAND	ANSICHTEN		
BLATT WT 6	MST.: 1 : 100	DAT.: AUGUST 2018	GEZ.: CNL
DIE ANTRAGST.:	[REDACTED]		



SÜD-WEST ANSICHT

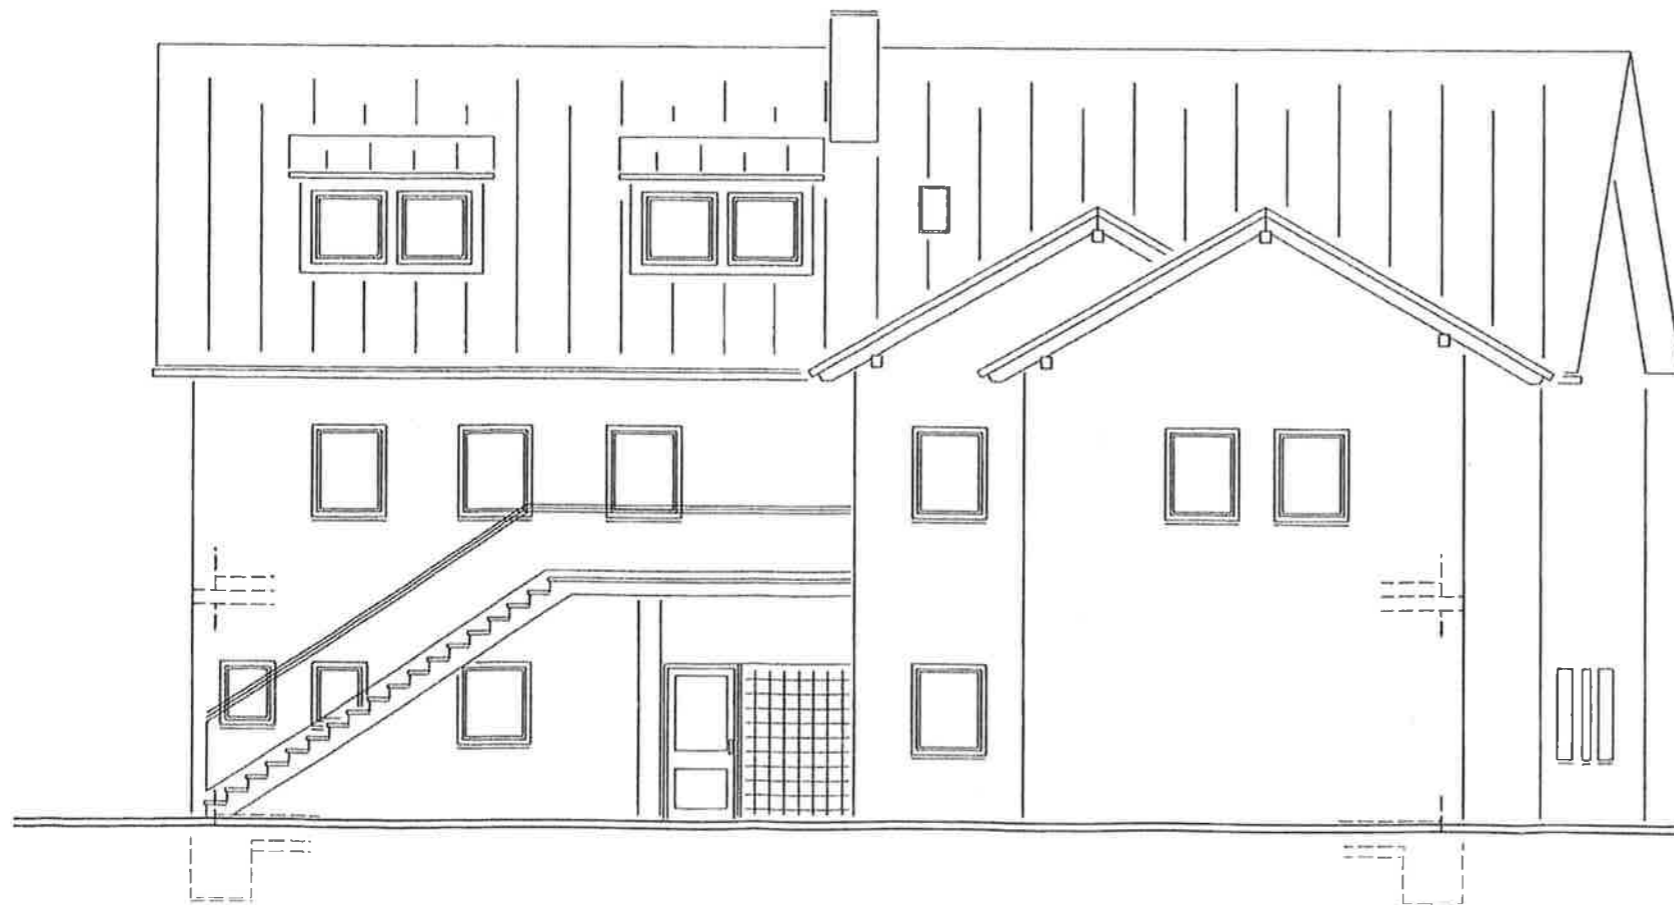

NORD-WEST ANSICHT

**WOHNUNGSTEILUNG**

JÜRGEN KRAFT  
ARCHITEKT

OBJEKT	MEHRFAMILIENHAUS, [REDACTED]
ANTRAGSSTELLER	[REDACTED]
GEGENSTAND	ANSICHTEN
BLATT WT 7	MST.: 1 : 100      DAT.: AUGUST 2018      GEZ.: CNL
DIE ANTRAGST:	[REDACTED]