



Schulstrasse

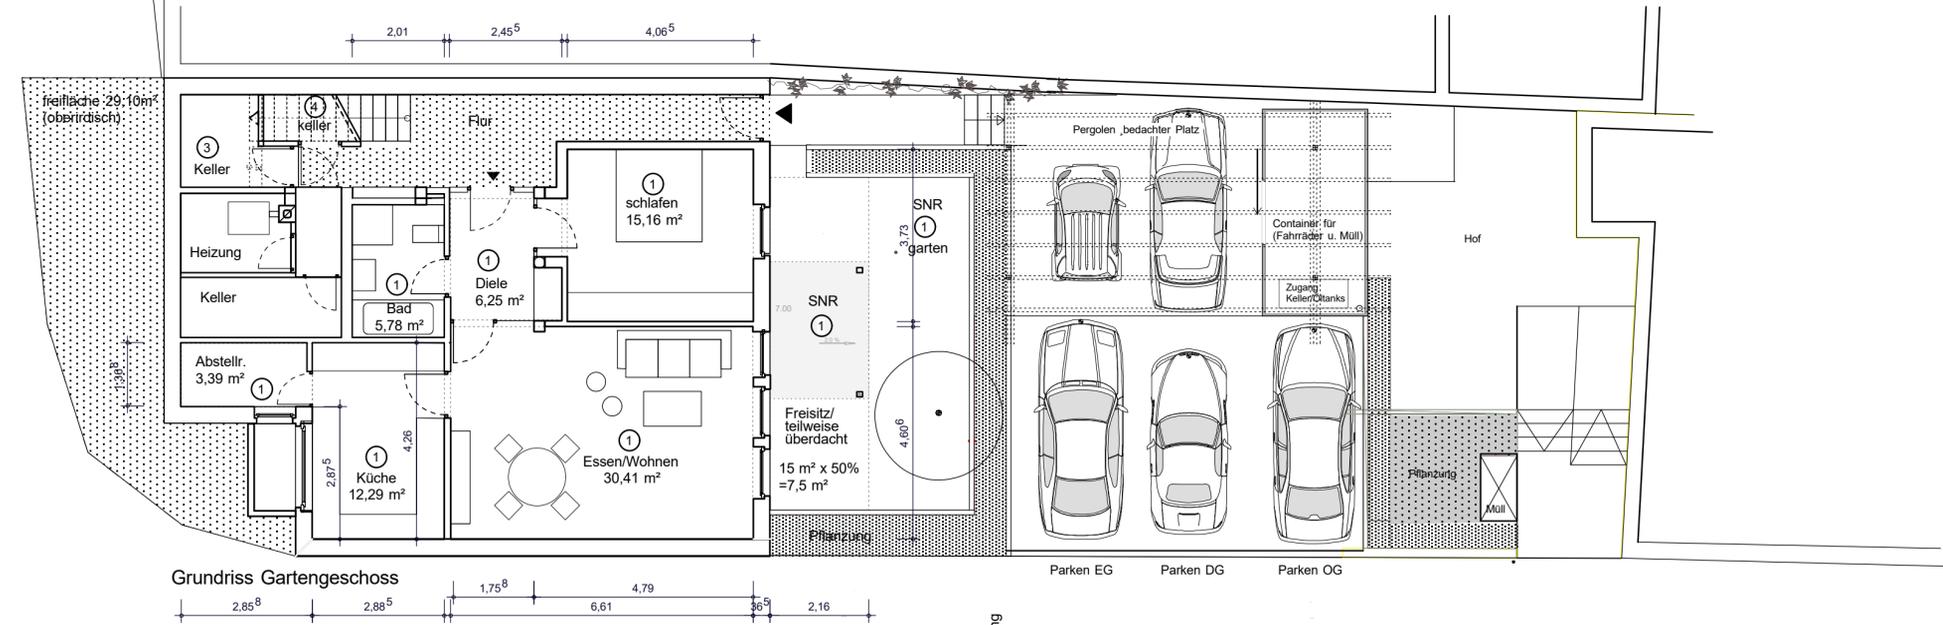

Grundriss Gartengeschoß

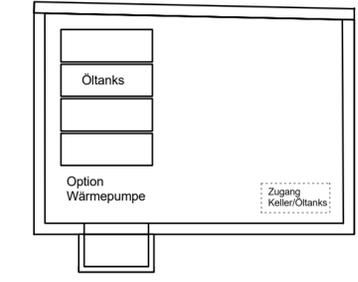

Grundriss Keller unter Carport

Deierbachstrasse

<p>Bauvorhaben: Neubau eines Mehrfamilienhauses Deierbachstraße 26 a 54346 Mehring</p>	<p>Bauherr: Daniel, Josef und Markus Kollmann Neustraße 22 54346 Mehring Fon: 06502 / 994000 Fax: 06502 / 994001</p>	<p>Planung + Bauleitung: Josef Kollmann Architekt Neustraße 22 54346 Mehring Fon: 06502 / 994000 Fax: 06502 / 994001 kollmann.architekten@t-online.de</p>	<p>Wohneinheiten/Legende: Wohnung Gartengeschoß Wohnung Erdgeschoss... Wohnung Obergeschoss Wohnung Dachgeschoss</p>	<p>Plantitel/Planinhalt: NACHTRAG ZUR BAUGENEHMIGUNG AUFTEILUNGSPLAN - ANTRAG AUF ABGE- SCHLOSSENHEITSBESCHEINIGUNG LAGEPLAN/GRUNDRISS GARTENGESCHOSS Erstellt: 26.05.2004</p>	<p>Baubebehörde/Stempel:</p>
--	--	---	--	--	------------------------------

- ①
- ②
- ③
- ④

M. 1:100