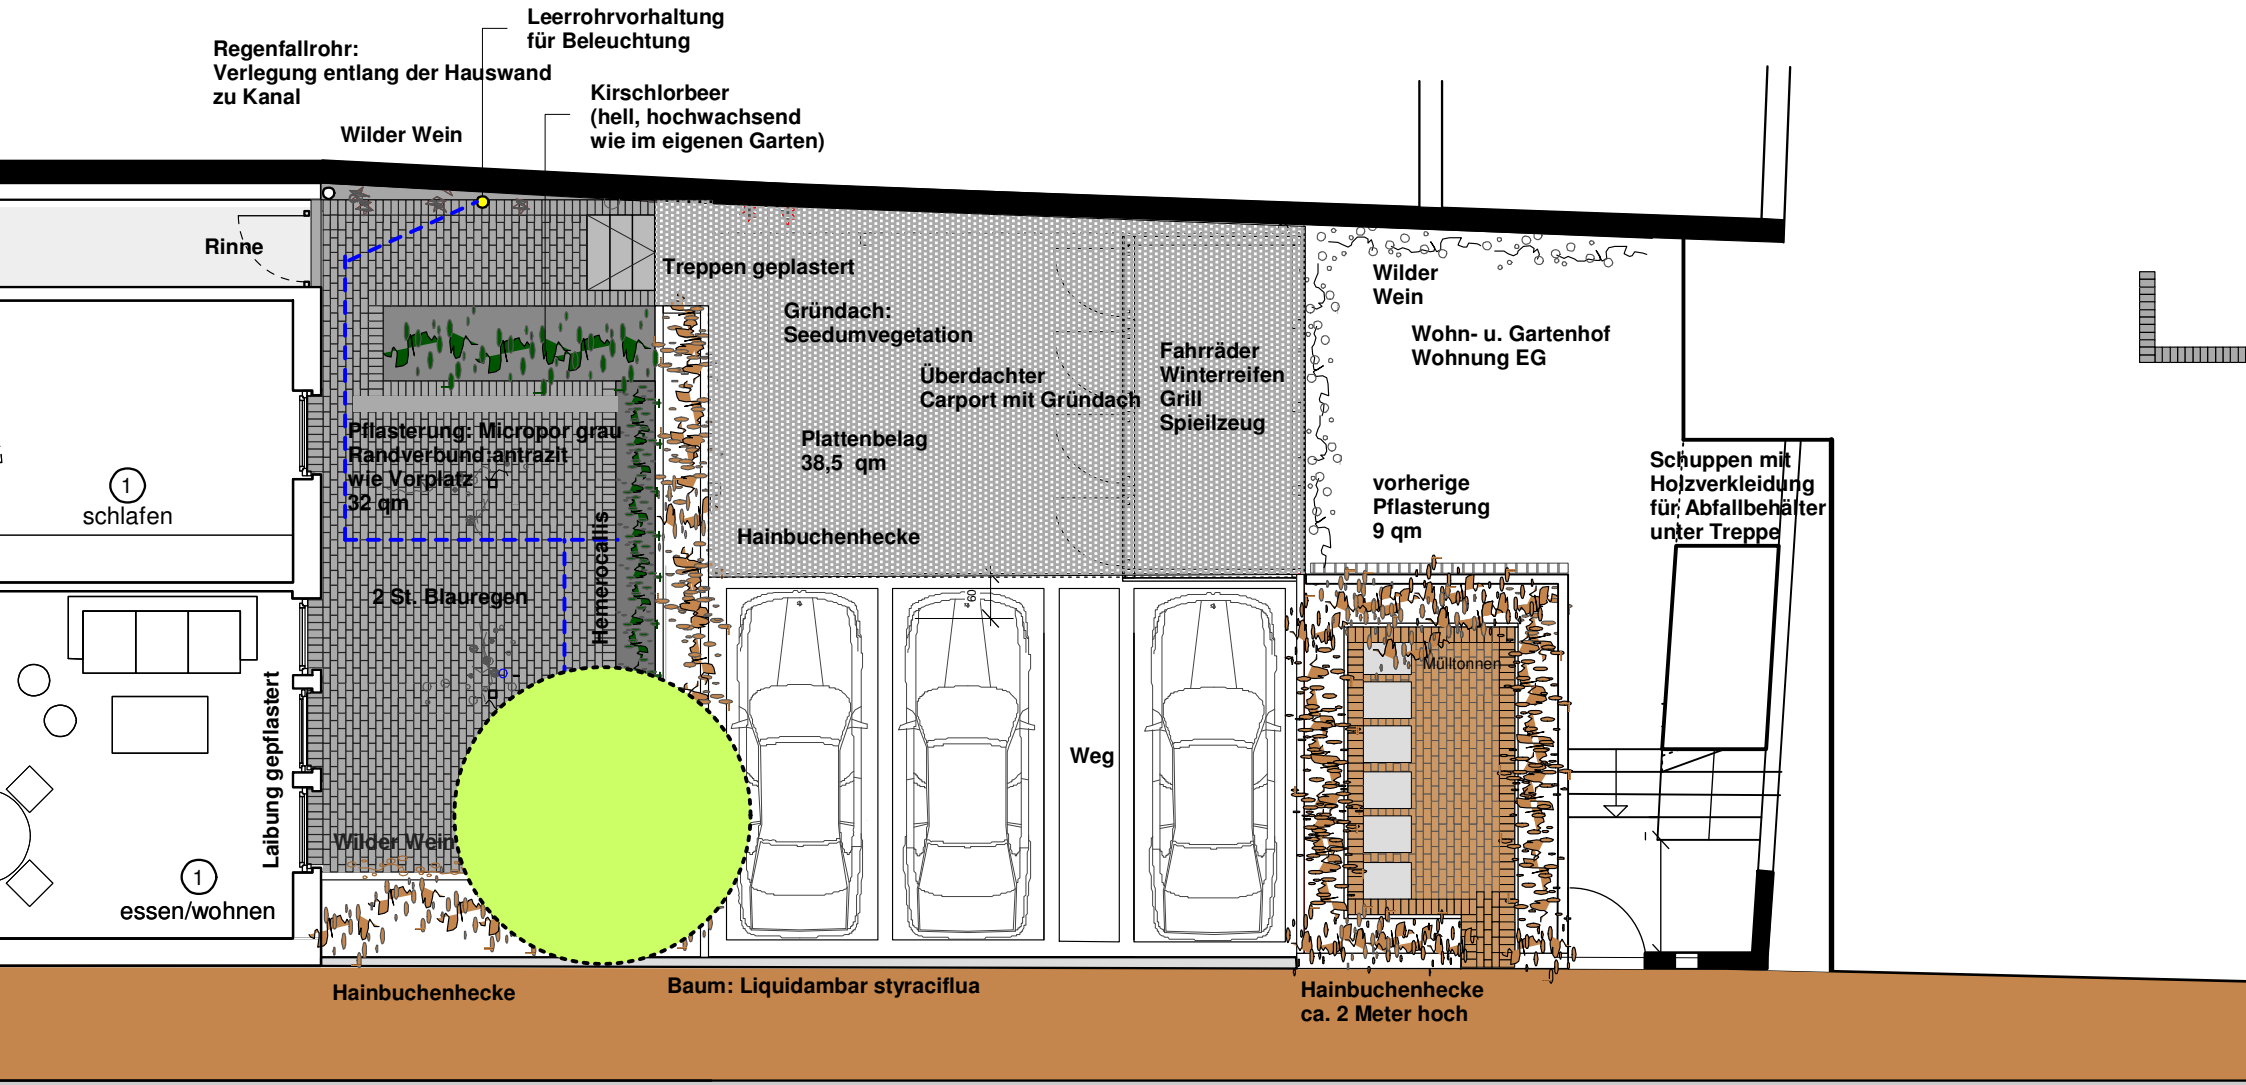
Regenfallrohr:
Verlegung entlang der Hauswand
zu Kanal
Leerrohrvorhaltung
für Beleuchtung
Kirschlorbeer
(hell, hochwachsend
wie im eigenen Garten)
Wilder Wein
Rinne
Treppen geplastert
Gründach:
Seedumvegetation
Überdachter
Carport mit Gründach
Fahrräder
Winterreifen
Grill
Spieilzeug
Wilder
Wein
Wohn- u. Gartenhof
Wohnung EG
Pflasterung: Micropor grau
Randverbund:antrazit
wie Vorplatz
32 qm
Plattenbelag
38,5 qm
vorherige
Pflasterung
9 qm
Schuppen mit
Holzverkleidung
für Abfallbehälter
unter Treppe
1
schlafen
Hainbuchenhecke
Hemerocallis
2 St. Blauregen
Mülltonnen
Laibung gepflastert
Weg
Wilder Wein
1
essen/wohnen
Hainbuchenhecke
Baum: Liquidambar styraciflua
Hainbuchenhecke
ca. 2 Meter hoch