WOHNHAUS-UND GARAGENNEUBAU FÜR HERRN BRUNO ROSSNAGEL IN WEILER HAUPTSTRASSE 13

M. 1:100

ENTWÄSSERUNGSPLAN
GARAGEN-GRUNDRISS

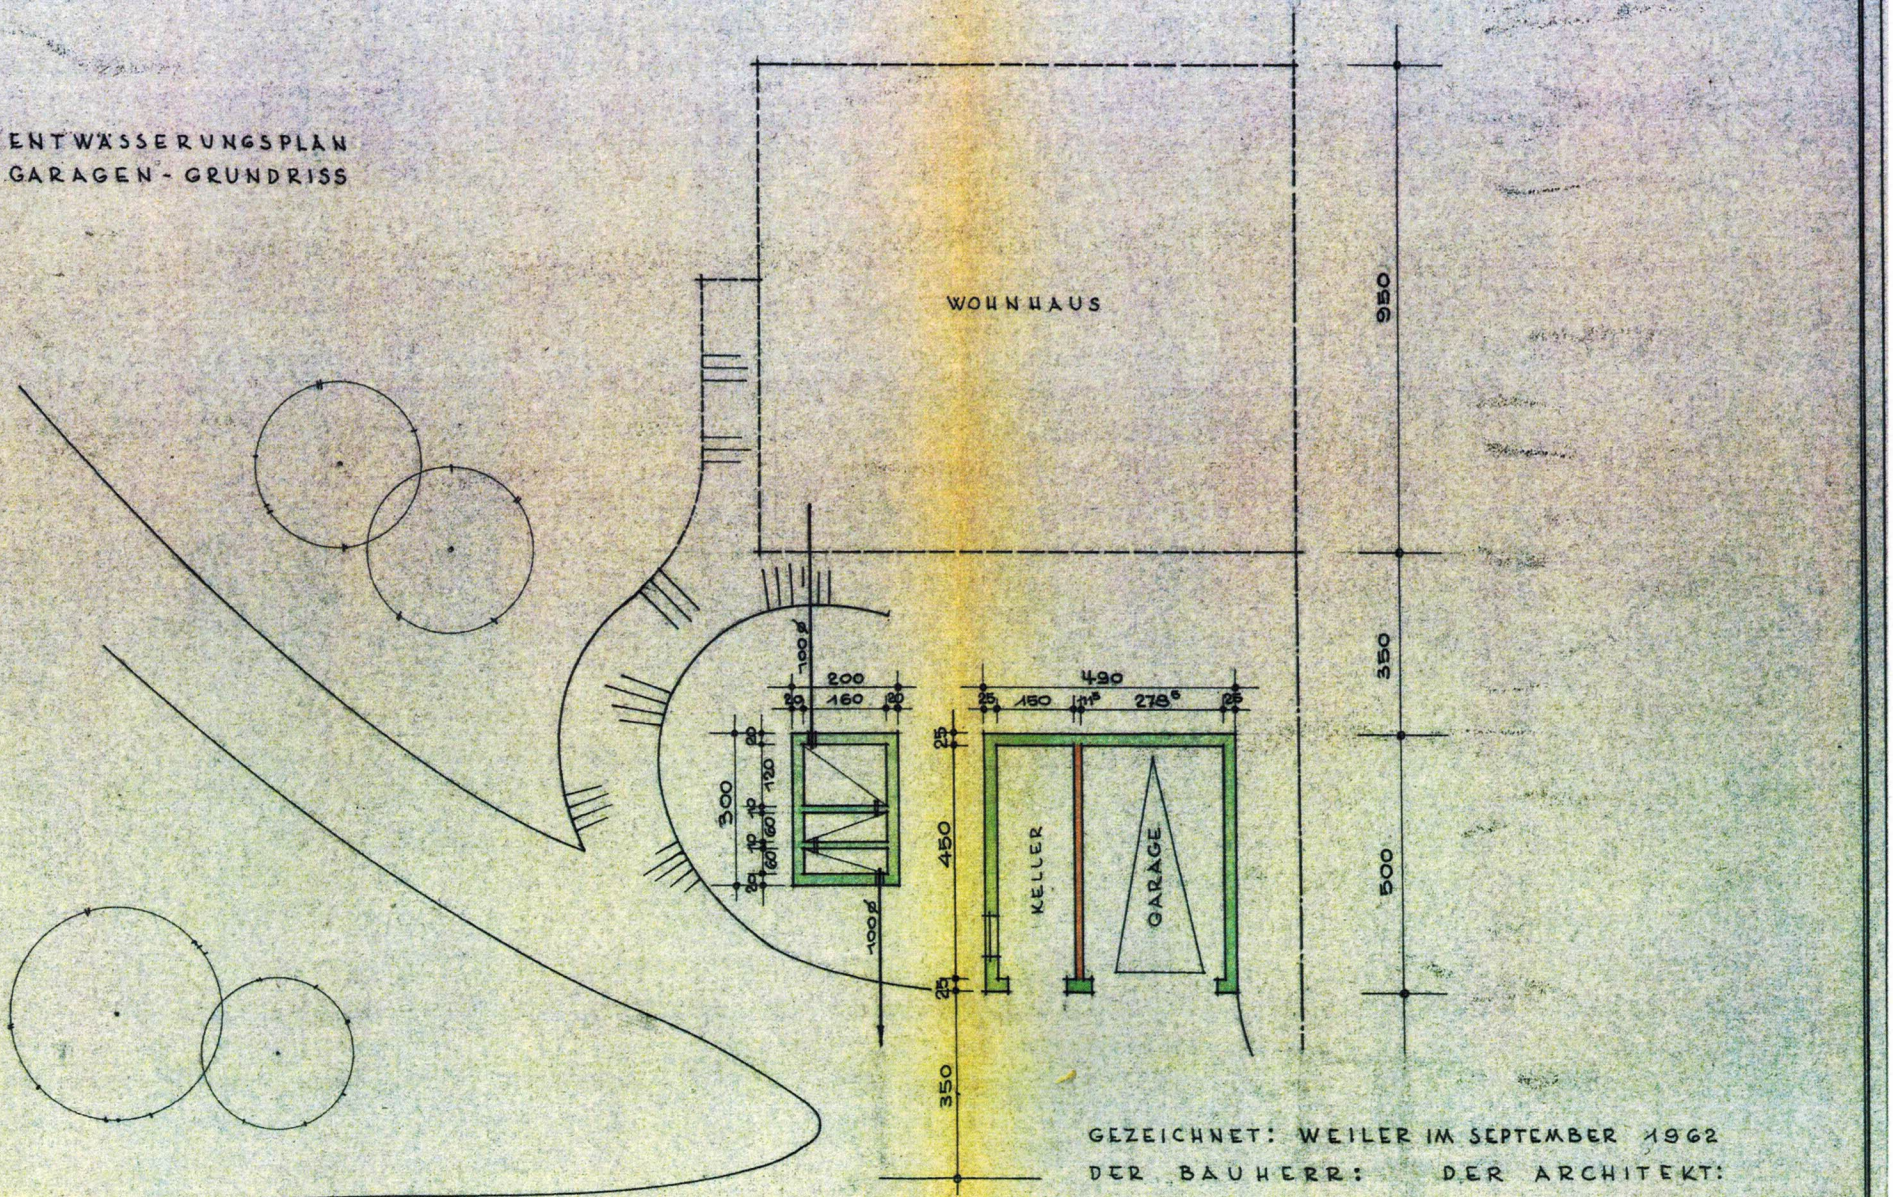

GEZEICHNET: WEILER IM SEPTEMBER 1962

DER BAUHERR: Bruno Rossnagel

DER ARCHITEKT: WERNER ABELE BAUINGENIEUR Werner Abele