




Ansicht Norden

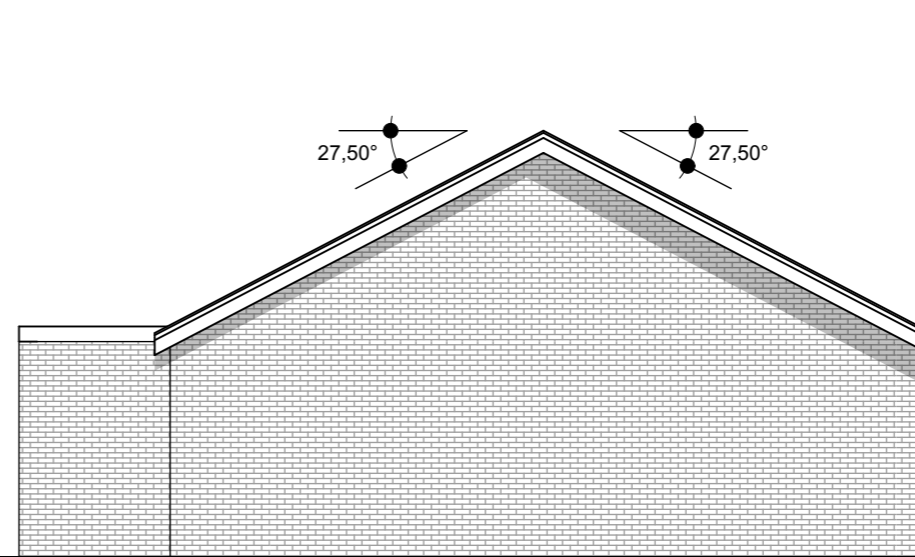


Ansicht Osten

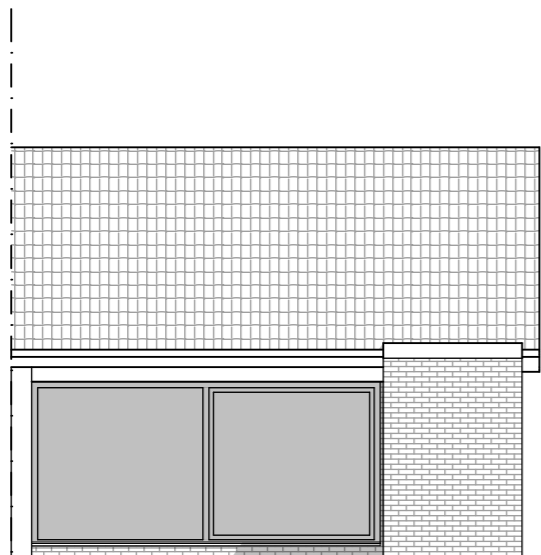

Ansicht Süden

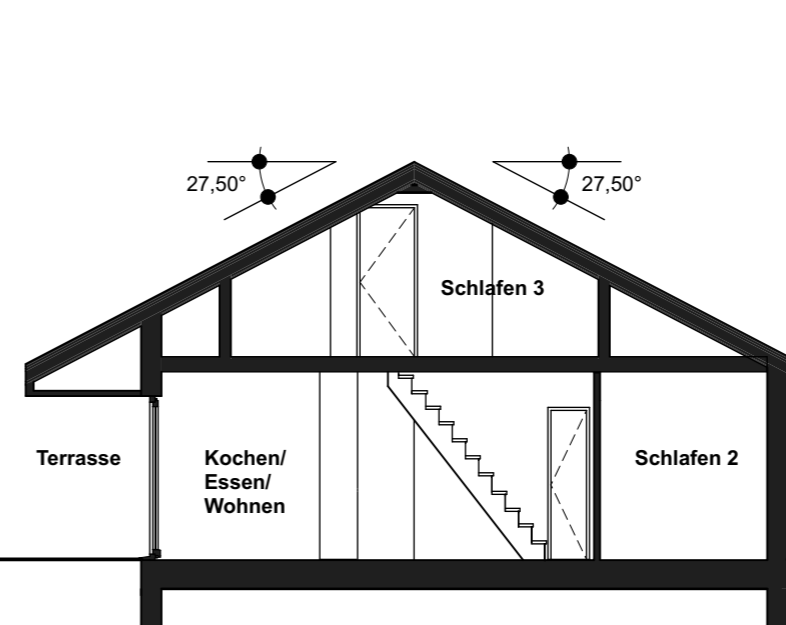

Systemschnitt A-A

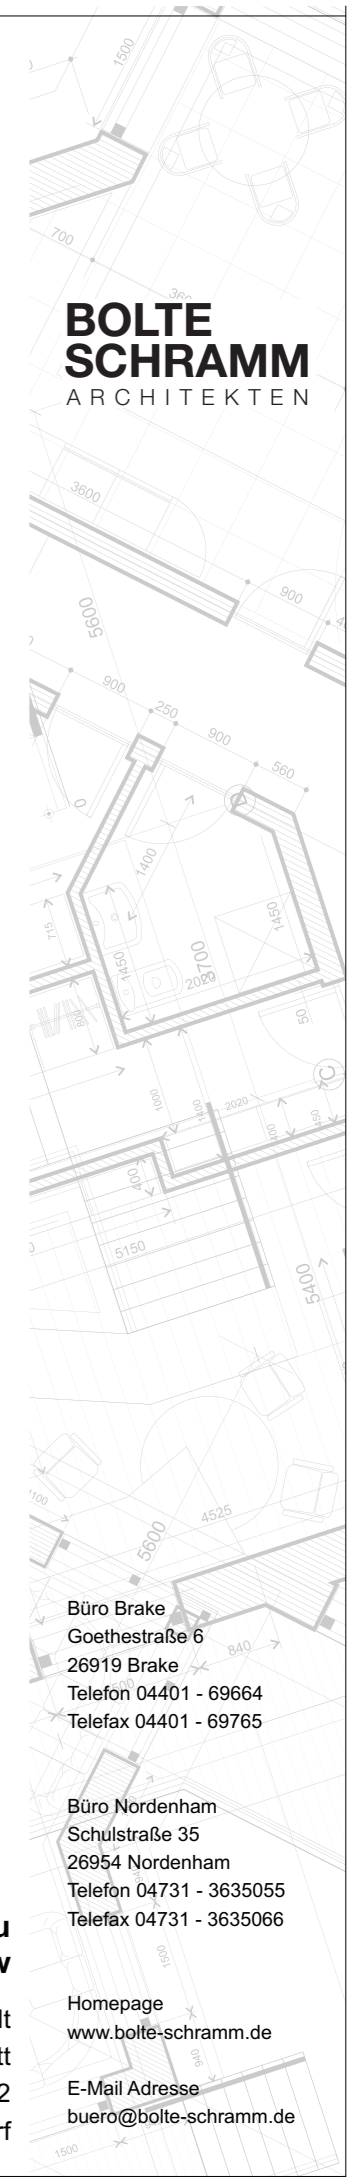

Büro Brake
Goethestraße 6
26919 Brake
Telefon 04401 - 69664
Telefax 04401 - 69765

Büro Nordenham
Schulstraße 35
26954 Nordenham
Telefon 04731 - 3635055
Telefax 04731 - 3635066

Homepage
www.bolte-schramm.de
E-Mail Adresse
buero@bolte-schramm.de

Projekt :

**Umnutzung Doppelhaushälfte zu
Ferienbungalow**

Bauherr :

Andreas Randt

Zeichnung :

Ansichten & Schnitt

Maßstab/Datum :

M 1:100/ 16.12.2022

Projektnr./Phase :

Entwurf