2001

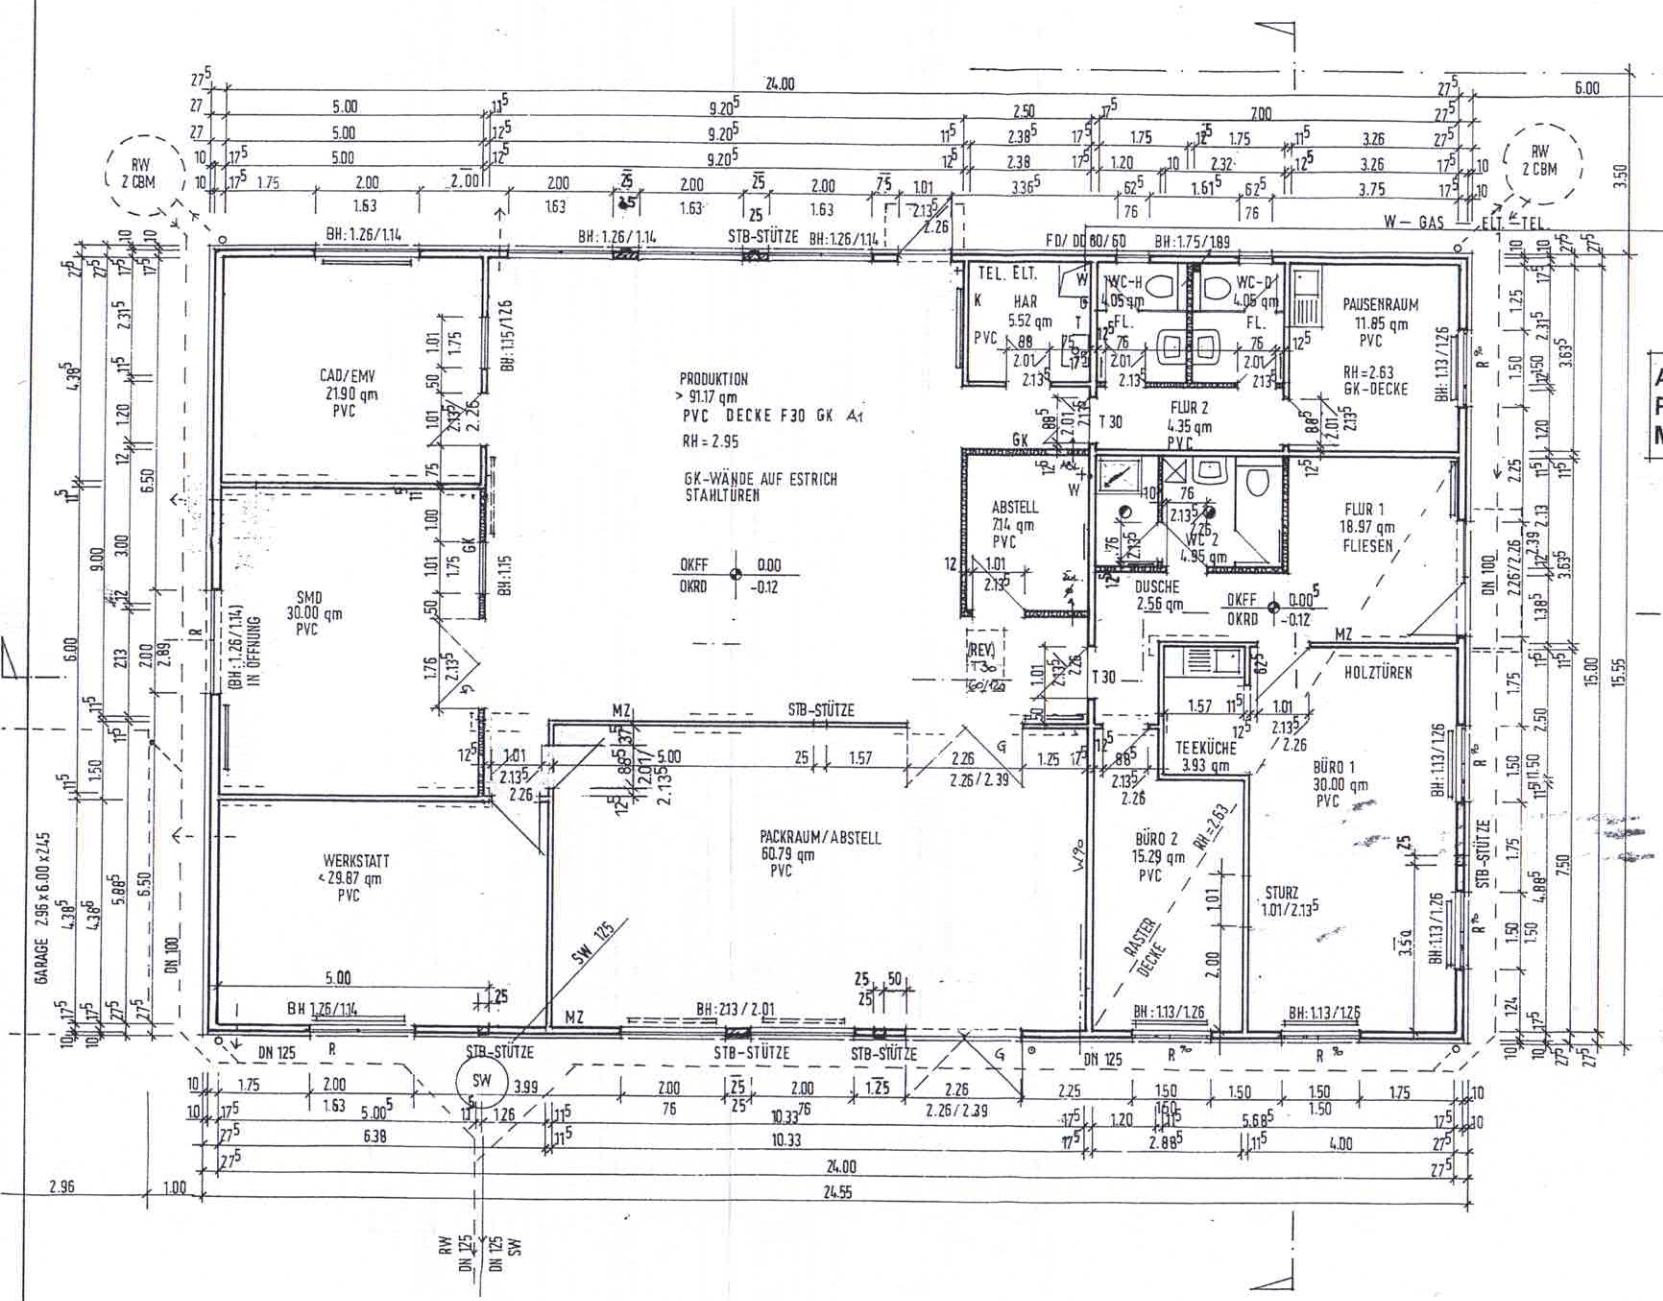

ALLE MASZE SIND AM BAU ZU PRÜFEN. DIE STATIK IST MASZGEBEND.

GEÄNDERT 21.02.01. Mo.
GEÄNDERT 19.03.01 Mo.
GEÄNDERT 11.12.00 Mo.
GEÄNDERT 22.11.00 Mo.

NEUBAU EINER PRODUKTIONSHALLE MIT BÜRORÄUMEN UND GARAGE

GEWERBEGEBIET NORD, DORNIERSTR.
HILDESHEIM, FLUR 88, FLURSTÜCK 101/155

BAUHERR:
[redacted]

ARCHITEKT:
[redacted]

GRUNDRISS **M 1:100**

HILDESHEIM, 06.11.2000

ARCHITEKT: BAUHERR: