KK : Kabelkanal
SD : Lichtschalter - Steckdose
DD : Doppelsteckdose
T : Telefon

2012

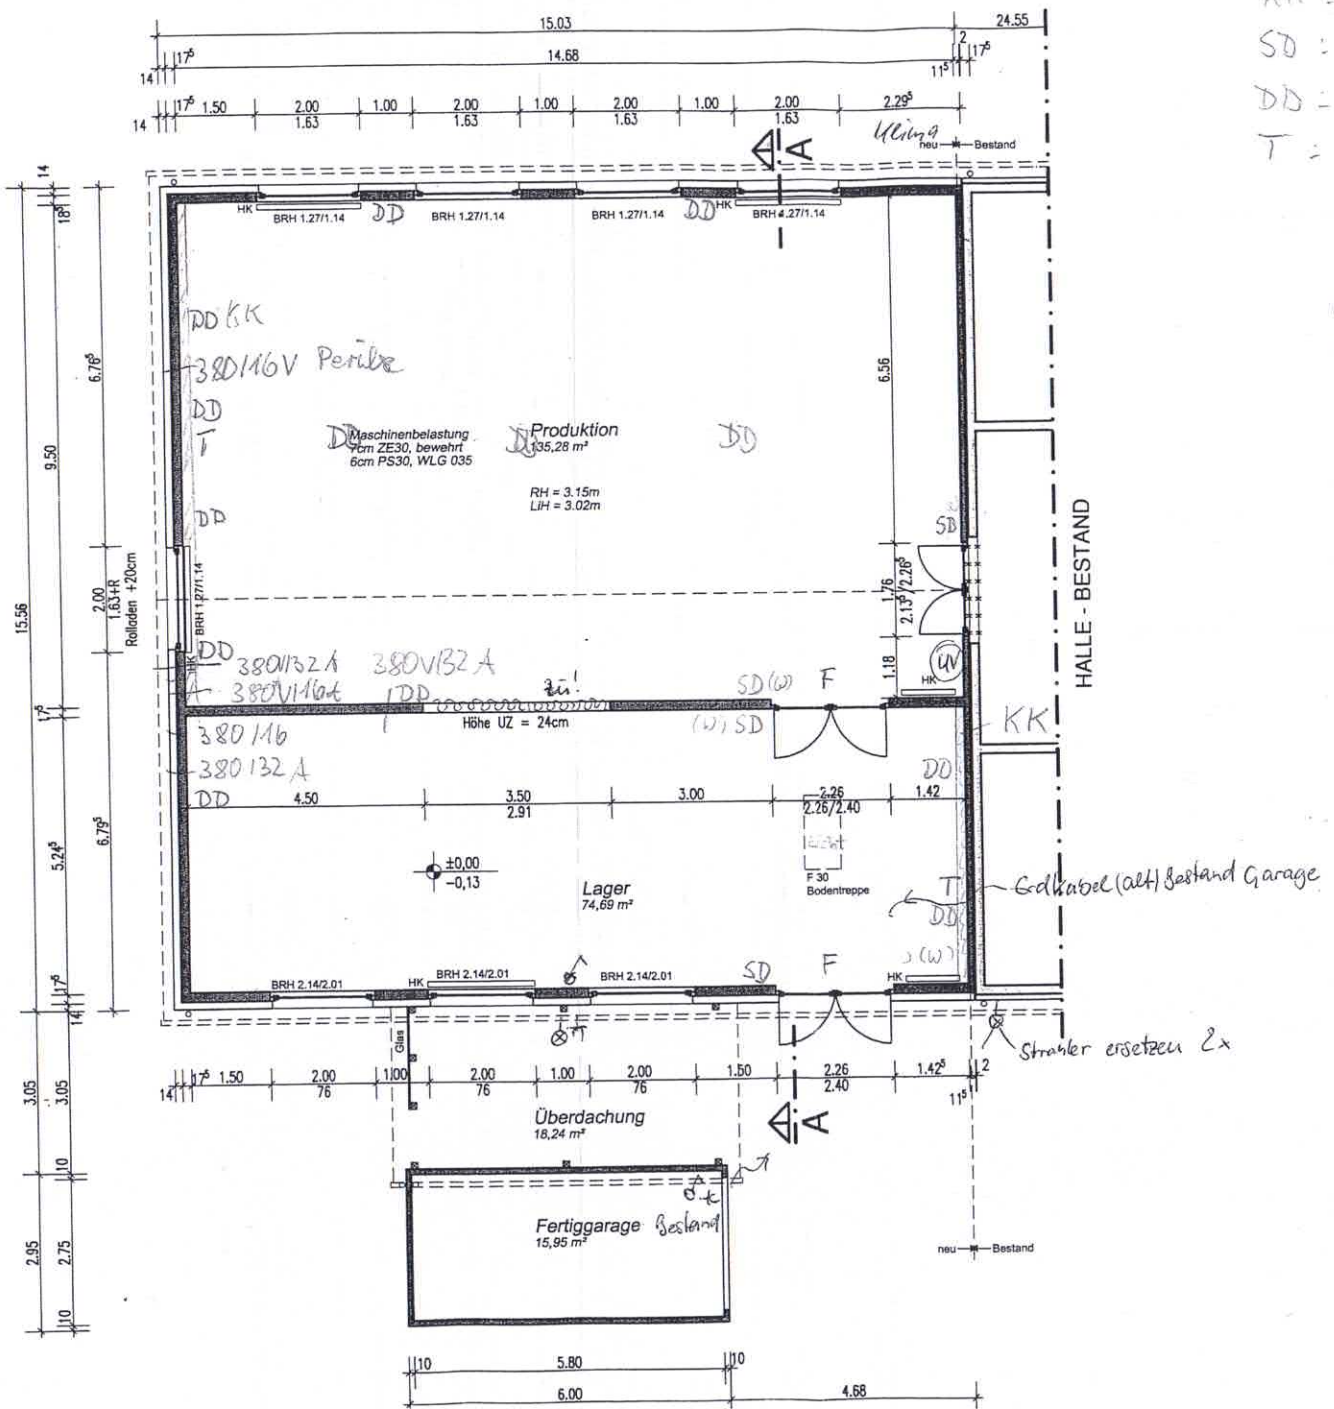

INDEX	GEZEICHNET	DATUM	ÄNDERUNG

ARCHITEKT :
[redacted]

UNTERSCHRIFT:

BAUHERR :
[redacted]
Hasenkamp 5
31199 Diekholzen

UNTERSCHRIFT:

BAUVORHABEN :
Erweiterung einer Produktionshalle
in Hildesheim, Dornierstraße 12
Flur 88, Flurstück 101/55 ESP

PLANINHALT :
ERDGESCHOSS

STATUS :
BAUANTRAG

GEPRÜFT :	DATUM :	INDEX : 0
GEZEICHNET : TK	DATUM : 23.03.12	MASZSTAB : 1:100