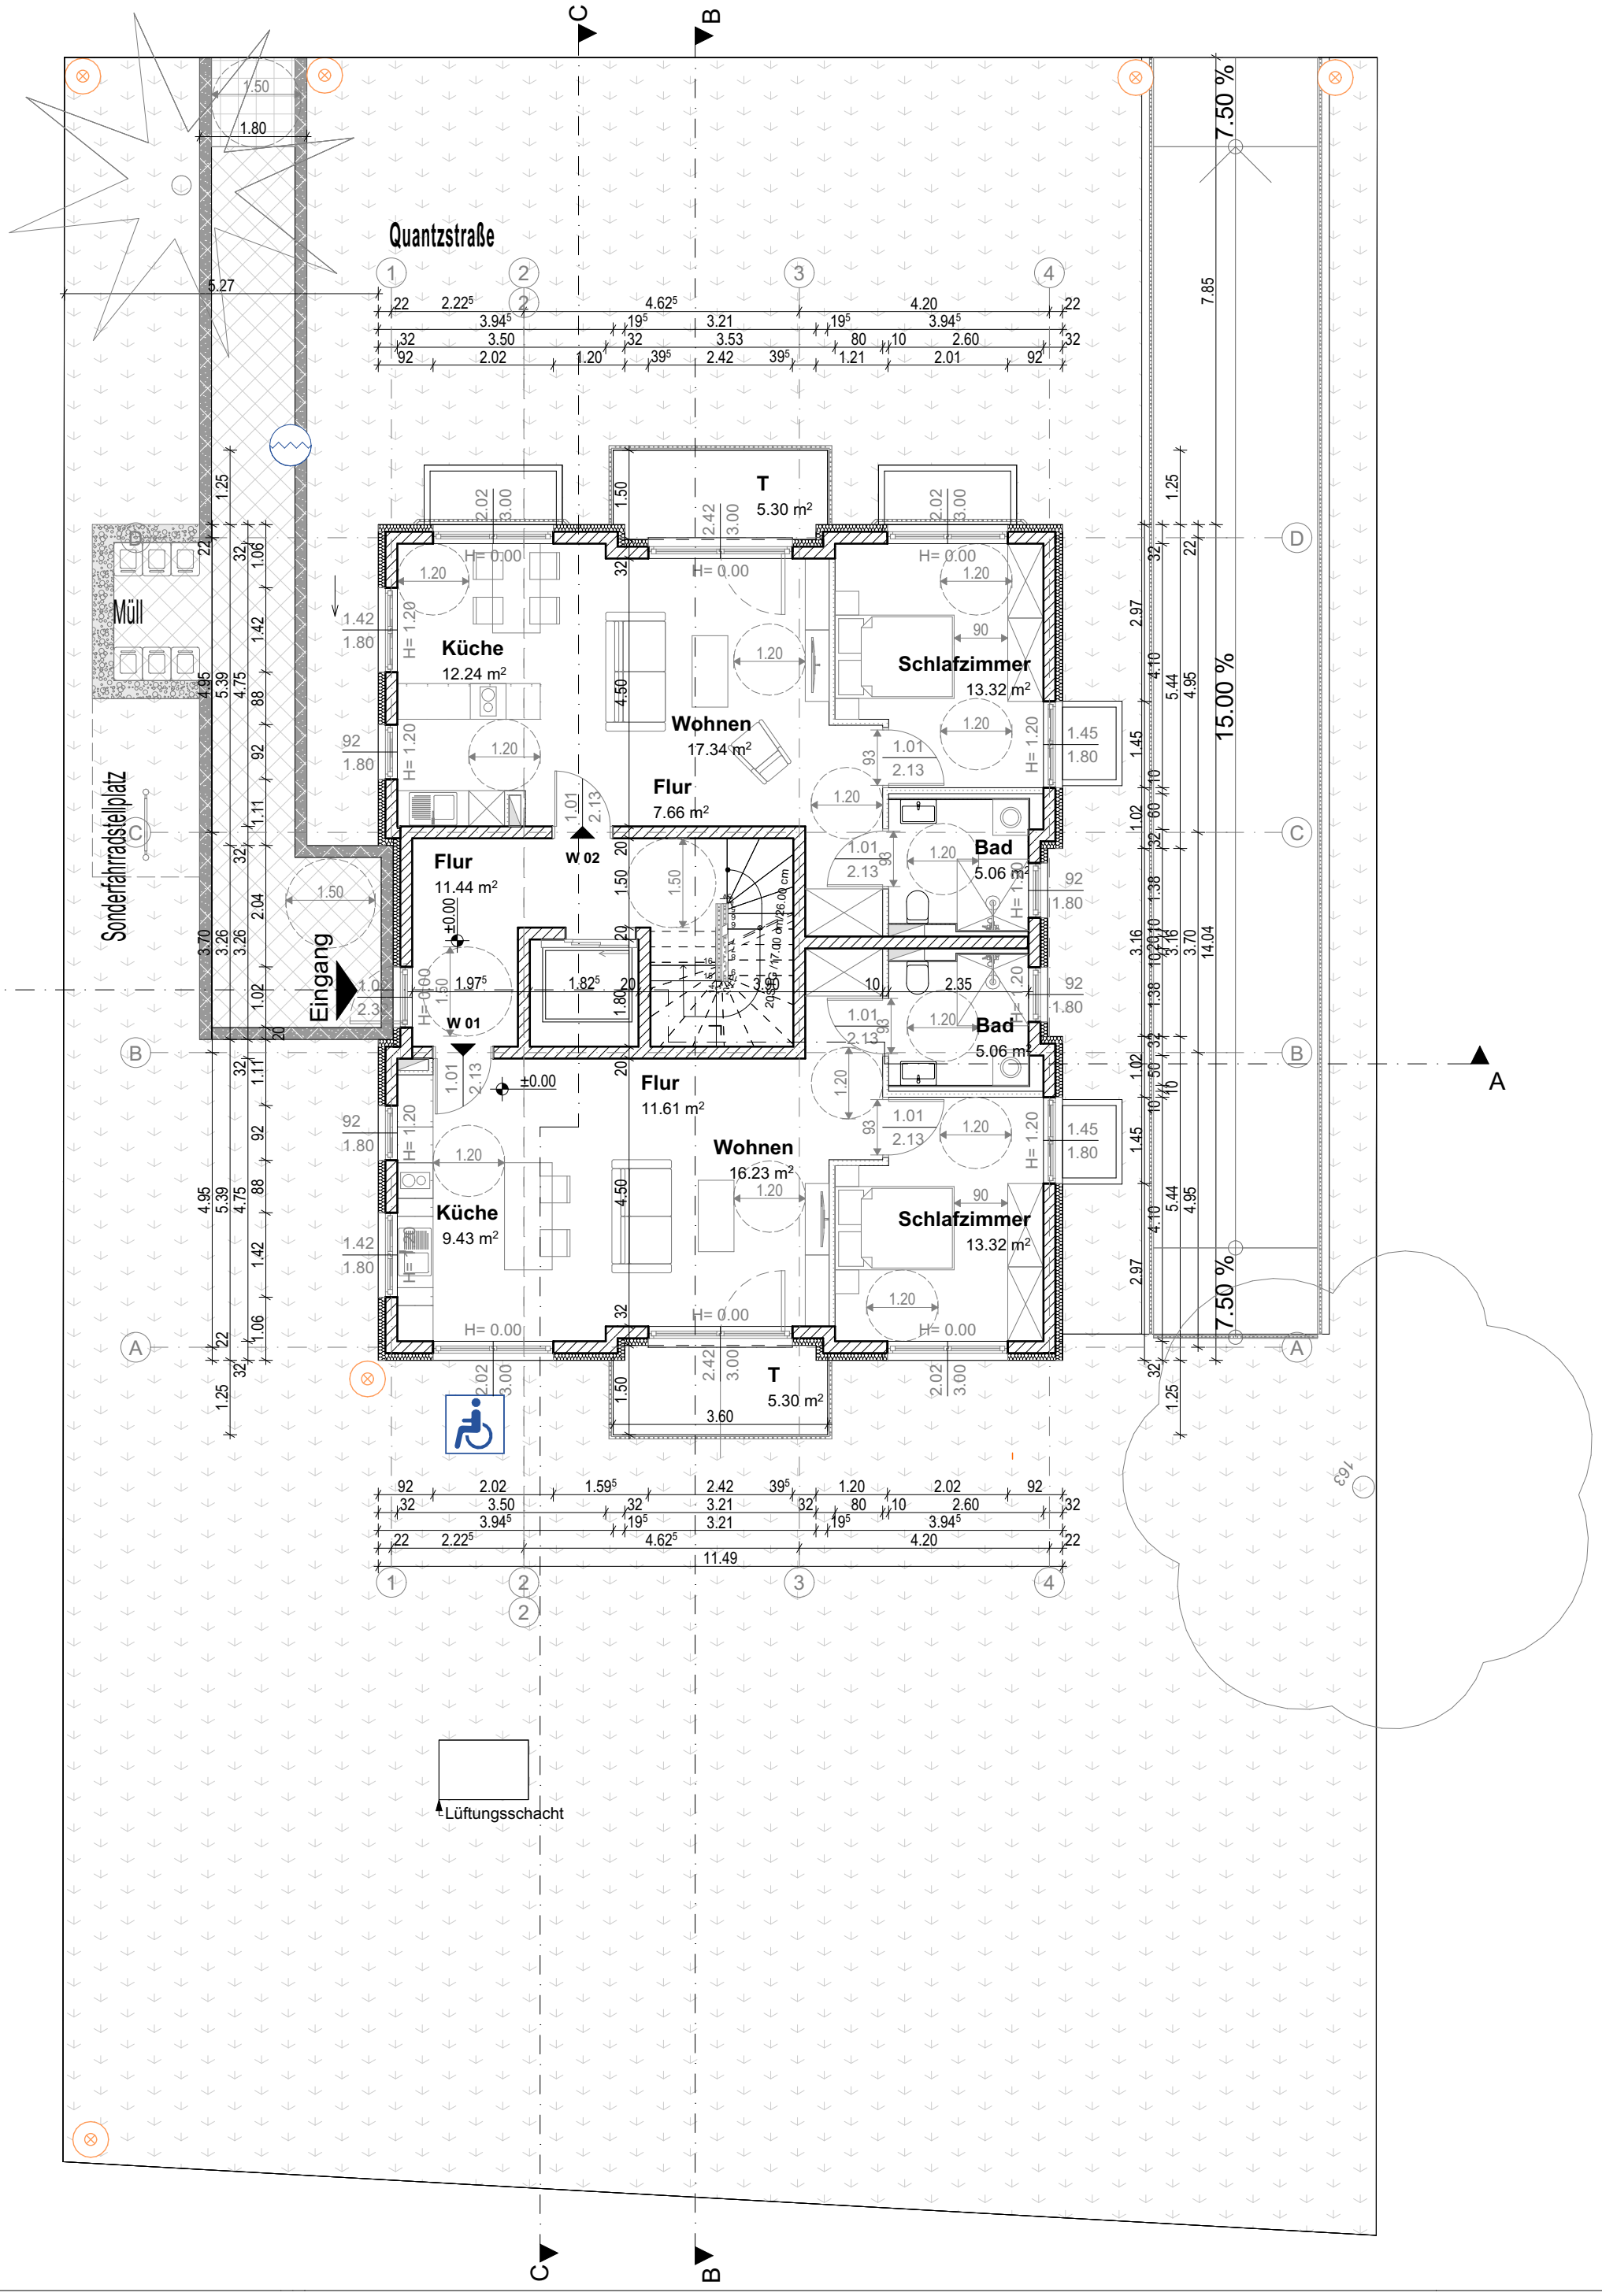
Quantzstraße
Müll
Sonderfahrradstellplatz
Eingang
Küche
12.24 m²
Wohnen
17.34 m²
Flur
7.66 m²
Flur
11.44 m²
W 02
W 01
T
5.30 m²
Schlafzimmer
13.32 m²
Bad
5.06 m²
Bad
5.06 m²
Flur
11.61 m²
Wohnen
16.23 m²
Küche
9.43 m²
Schlafzimmer
13.32 m²
T
5.30 m²
Lüftungsschacht
7.50 %
15.00 %
7.50 %
11.49