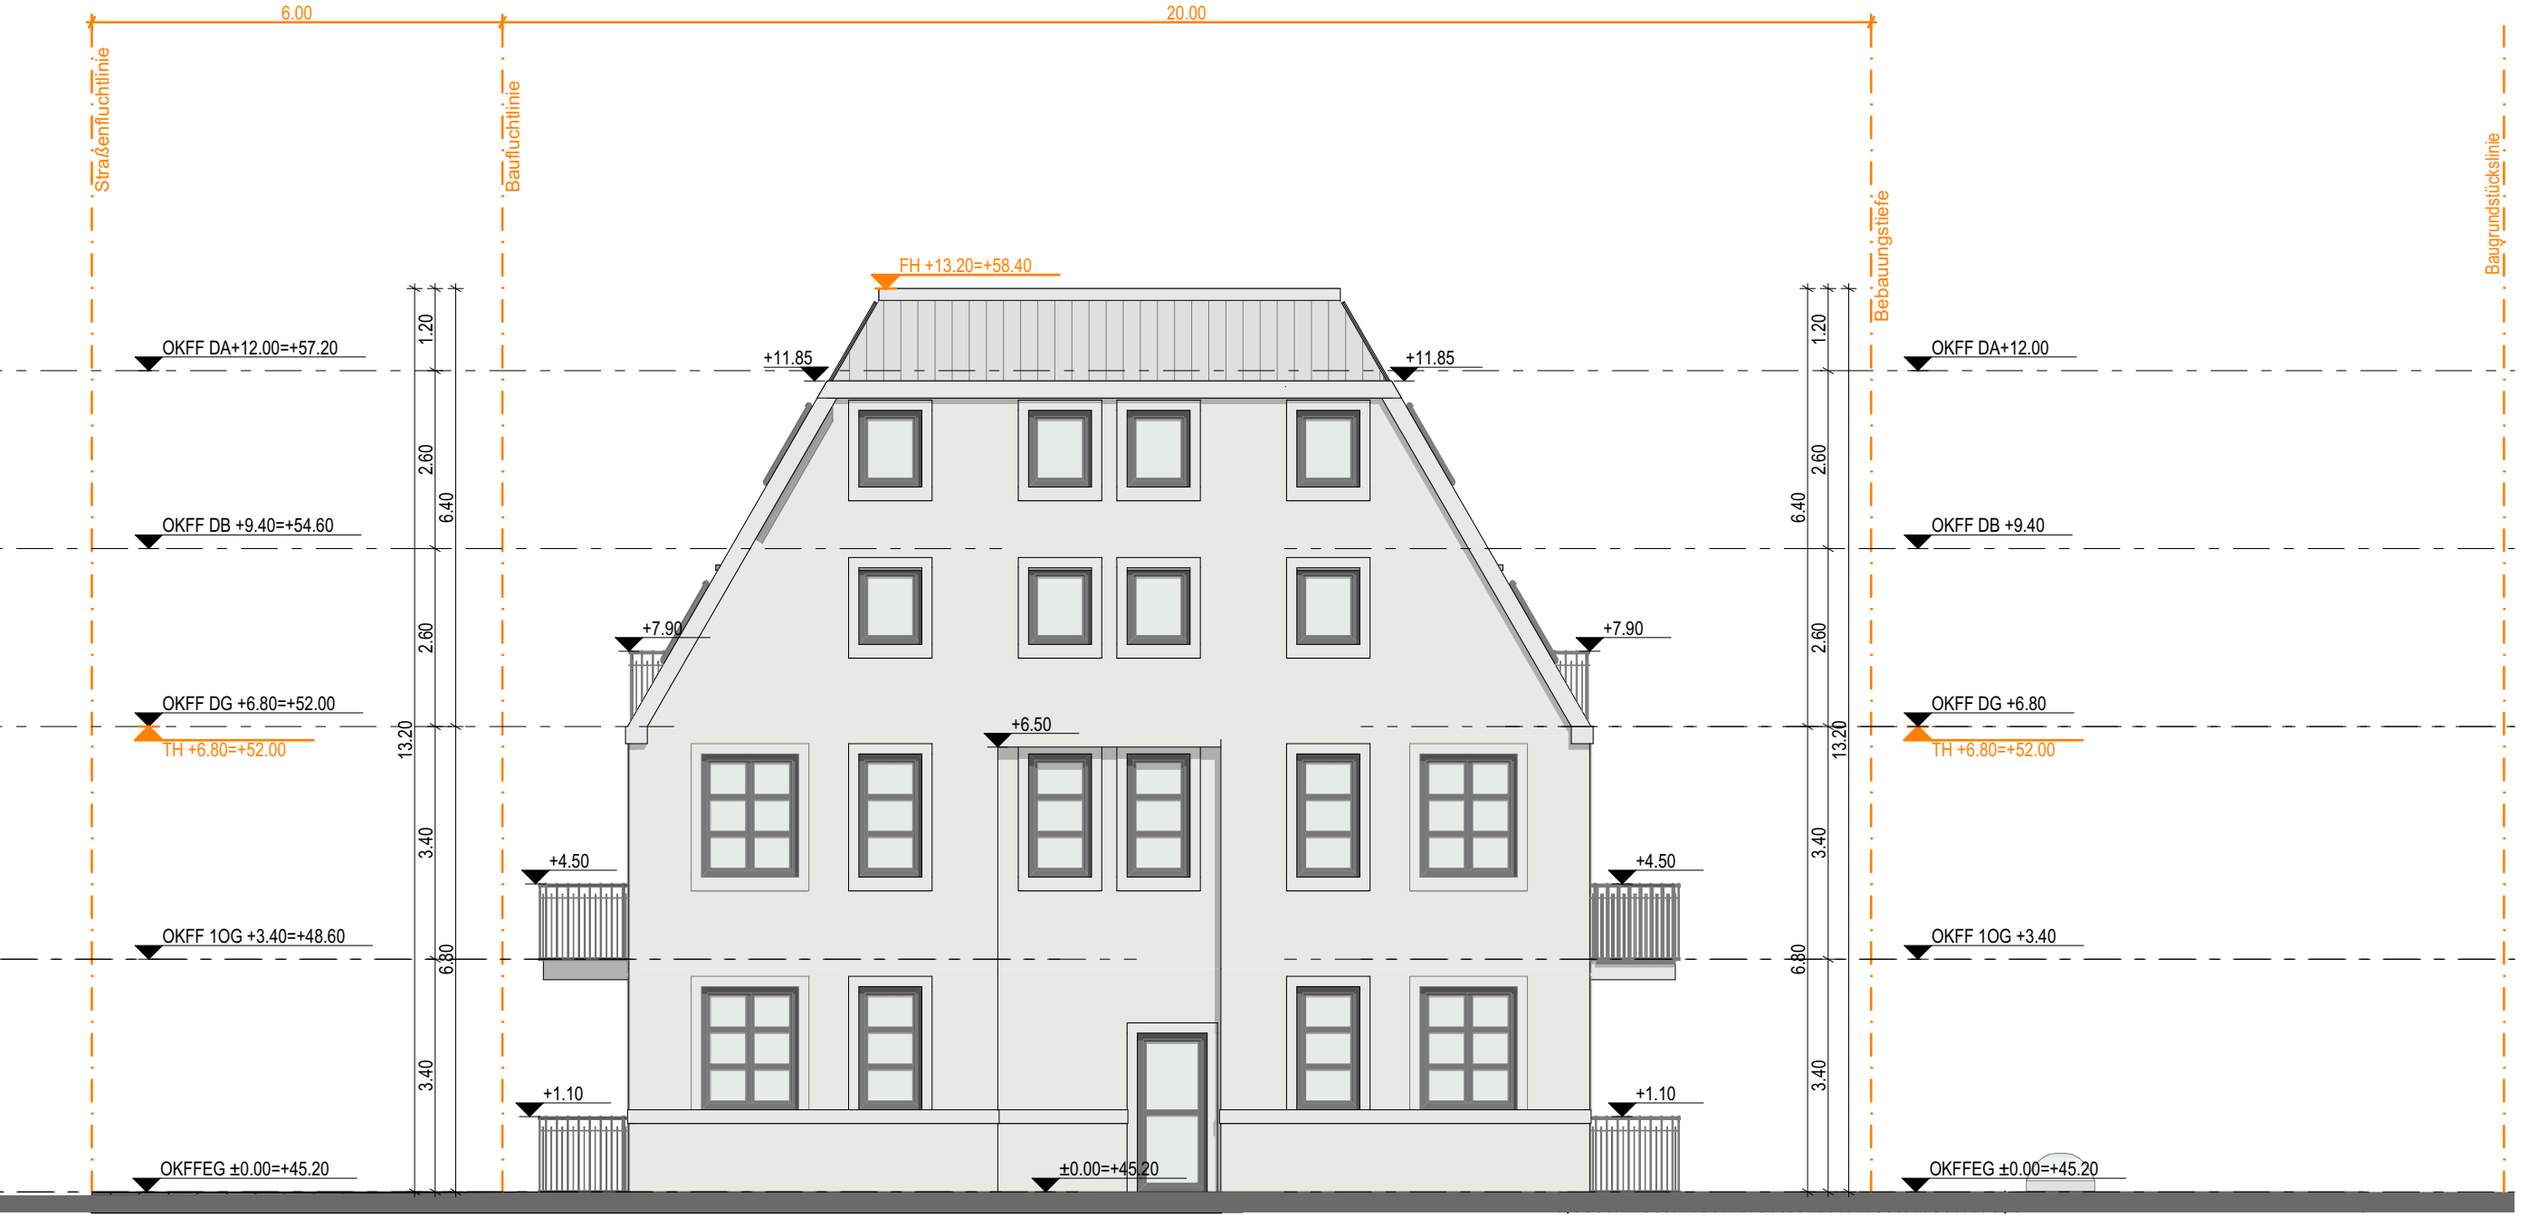
6.00
20.00
Straßenfluchtlinie
Baufluchtlinie
Bebauungstiefe
Baugrundstücksgrenze
FH +13.20=+58.40
OKFF DA+12.00=+57.20
OKFF DB +9.40=+54.60
OKFF DG +6.80=+52.00
TH +6.80=+52.00
OKFF 1OG +3.40=+48.60
OKFFEG ±0.00=+45.20
+11.85
+7.90
+6.50
+4.50
+1.10
±0.00=+45.20
1.20
2.60
6.40
2.60
3.40
6.80
3.40
13.20
OKFF DA+12.00
OKFF DB +9.40
OKFF DG +6.80
TH +6.80=+52.00
OKFF 1OG +3.40
OKFFEG ±0.00=+45.20