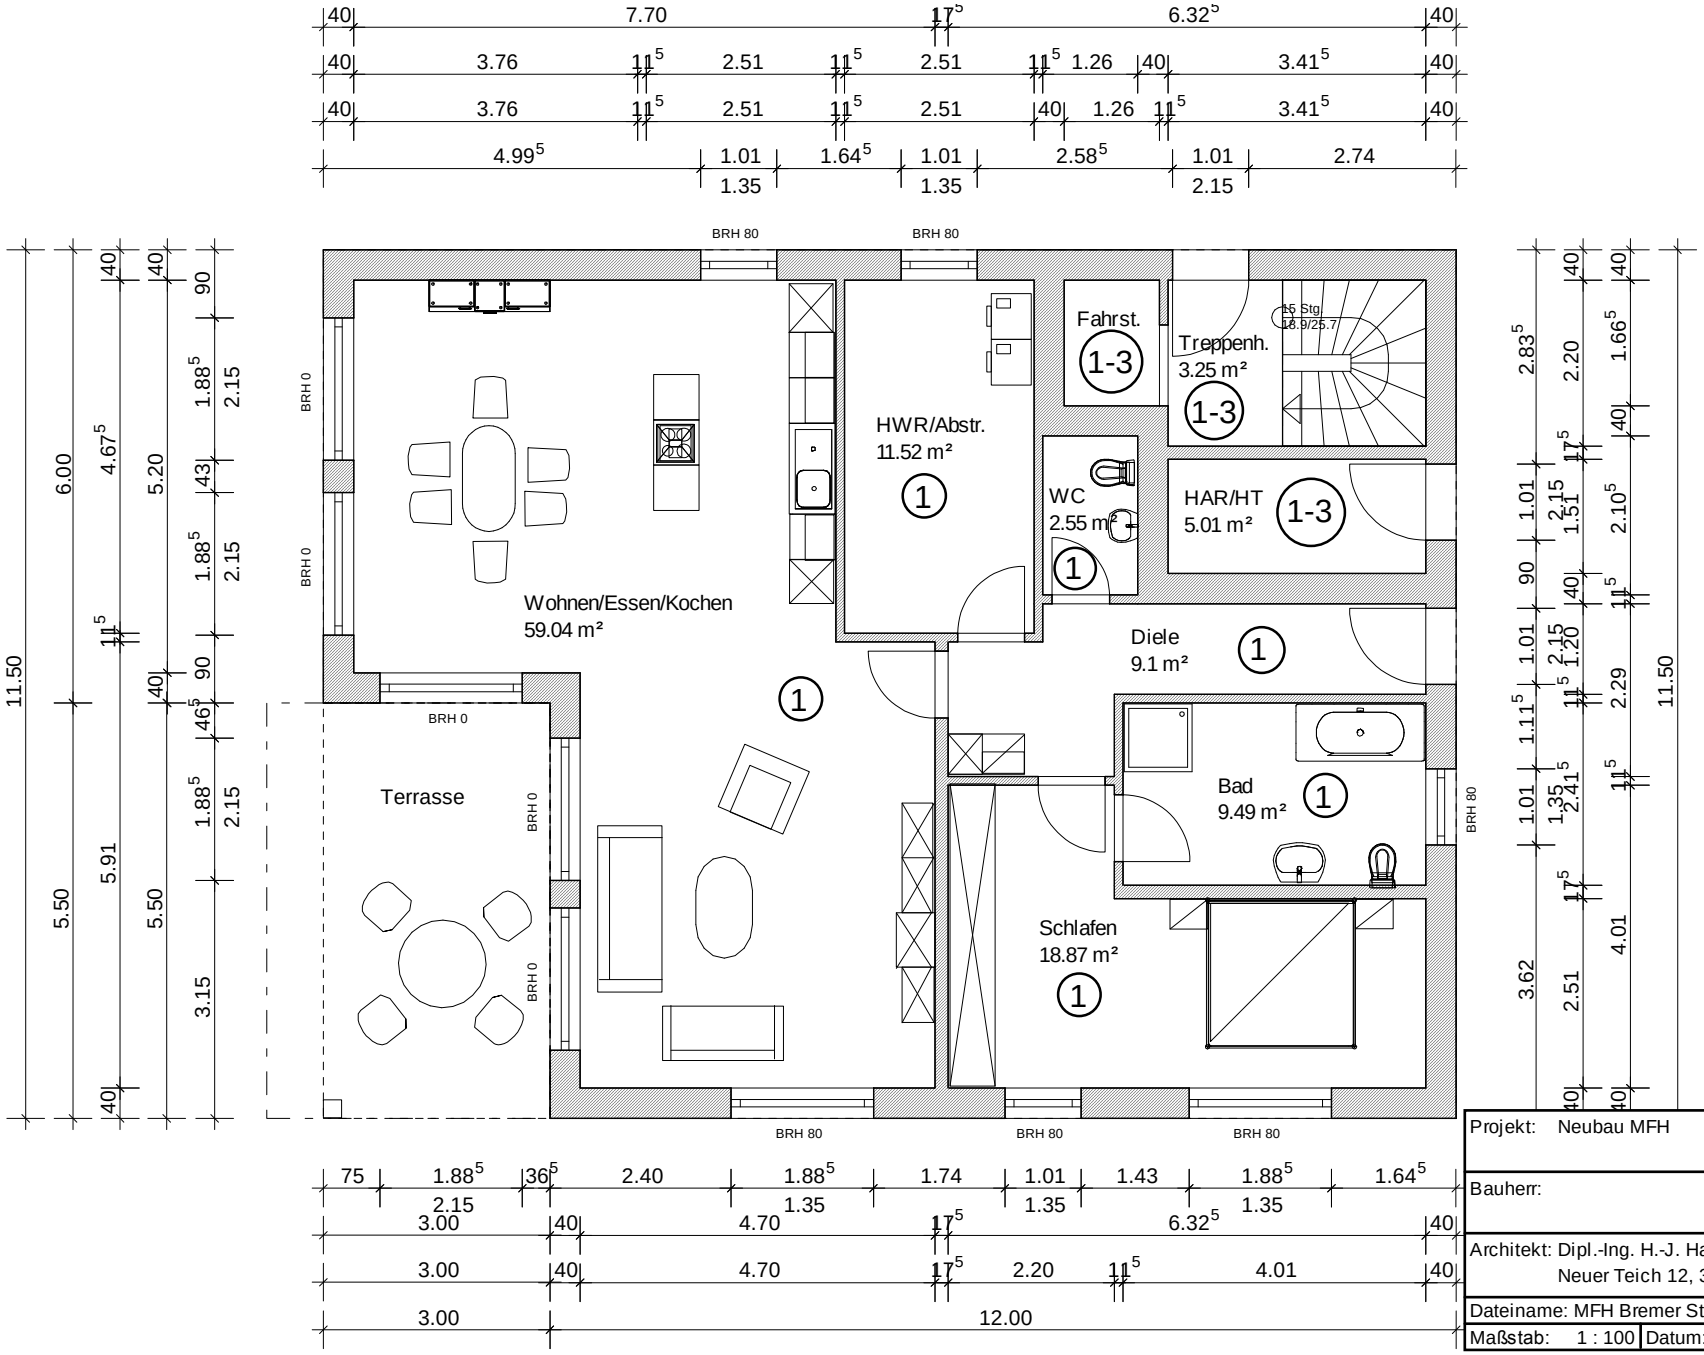

Projekt: Neubau MFH			
Bauherr:			
Architekt: Dipl.-Ing. H.-J. Hahn Neuer Teich 12, 32805 Horn-Bad Meinberg			
Dateiname: MFH Bremer Straße Grundr 100 V01			
Maßstab: 1 : 100	Datum: 03.06.2016	Erdgeschoss	