


PD 6 Grad

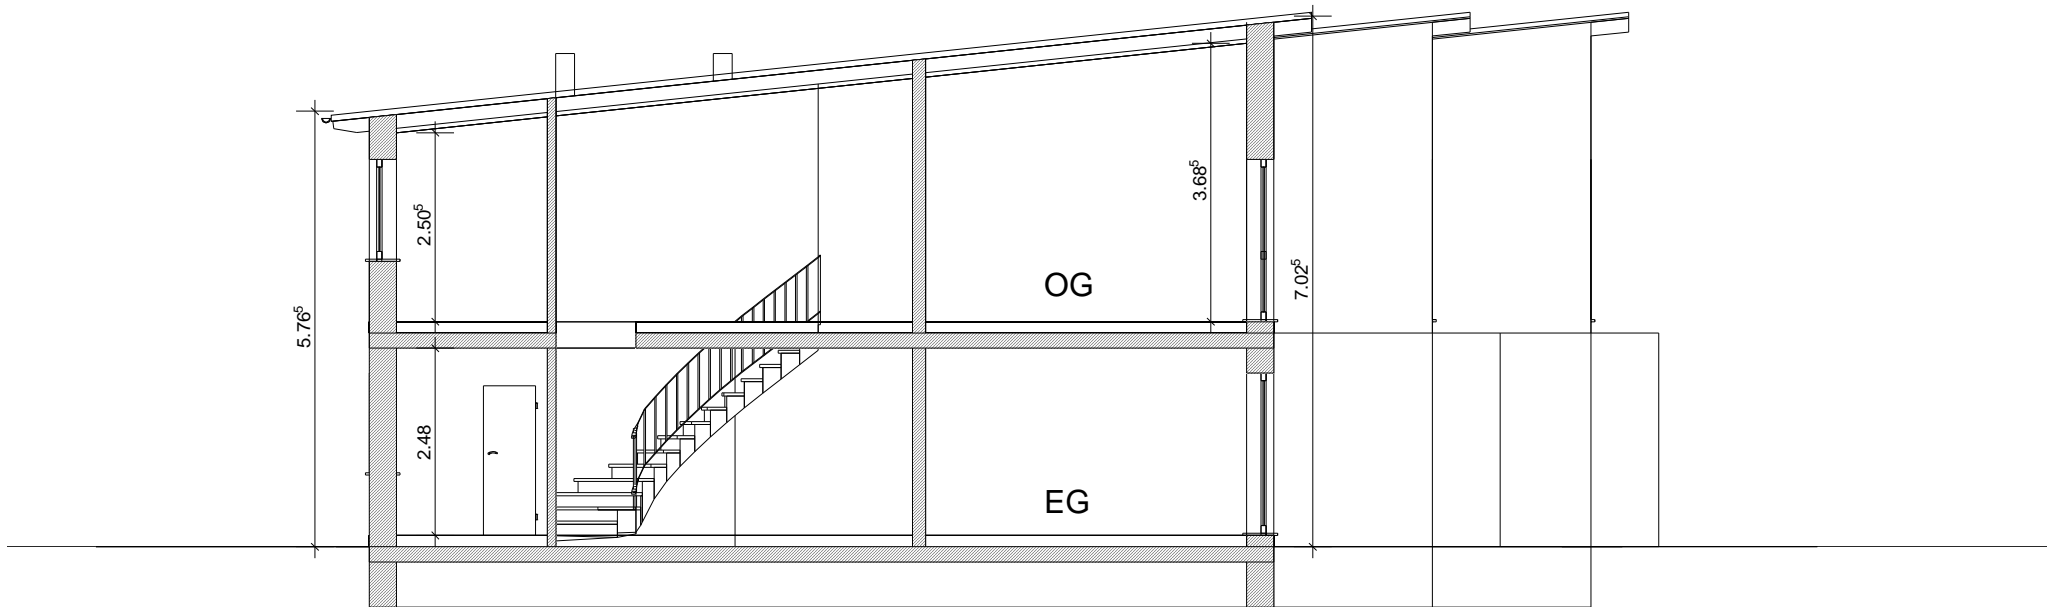

Schnitt A--A

Projekt: RH Petershäger Weg		
Bauherr:		
Architekt: Dipl.-Ing. H.-J. Hahn Neuer Teich 12, 32805 Horn-Bad Meinberg		
Dateiname: BV RH Petershäger Weg 4 V01		
Maßstab: 1 : 100	Datum: 10.12.2015	Schnitt A--A