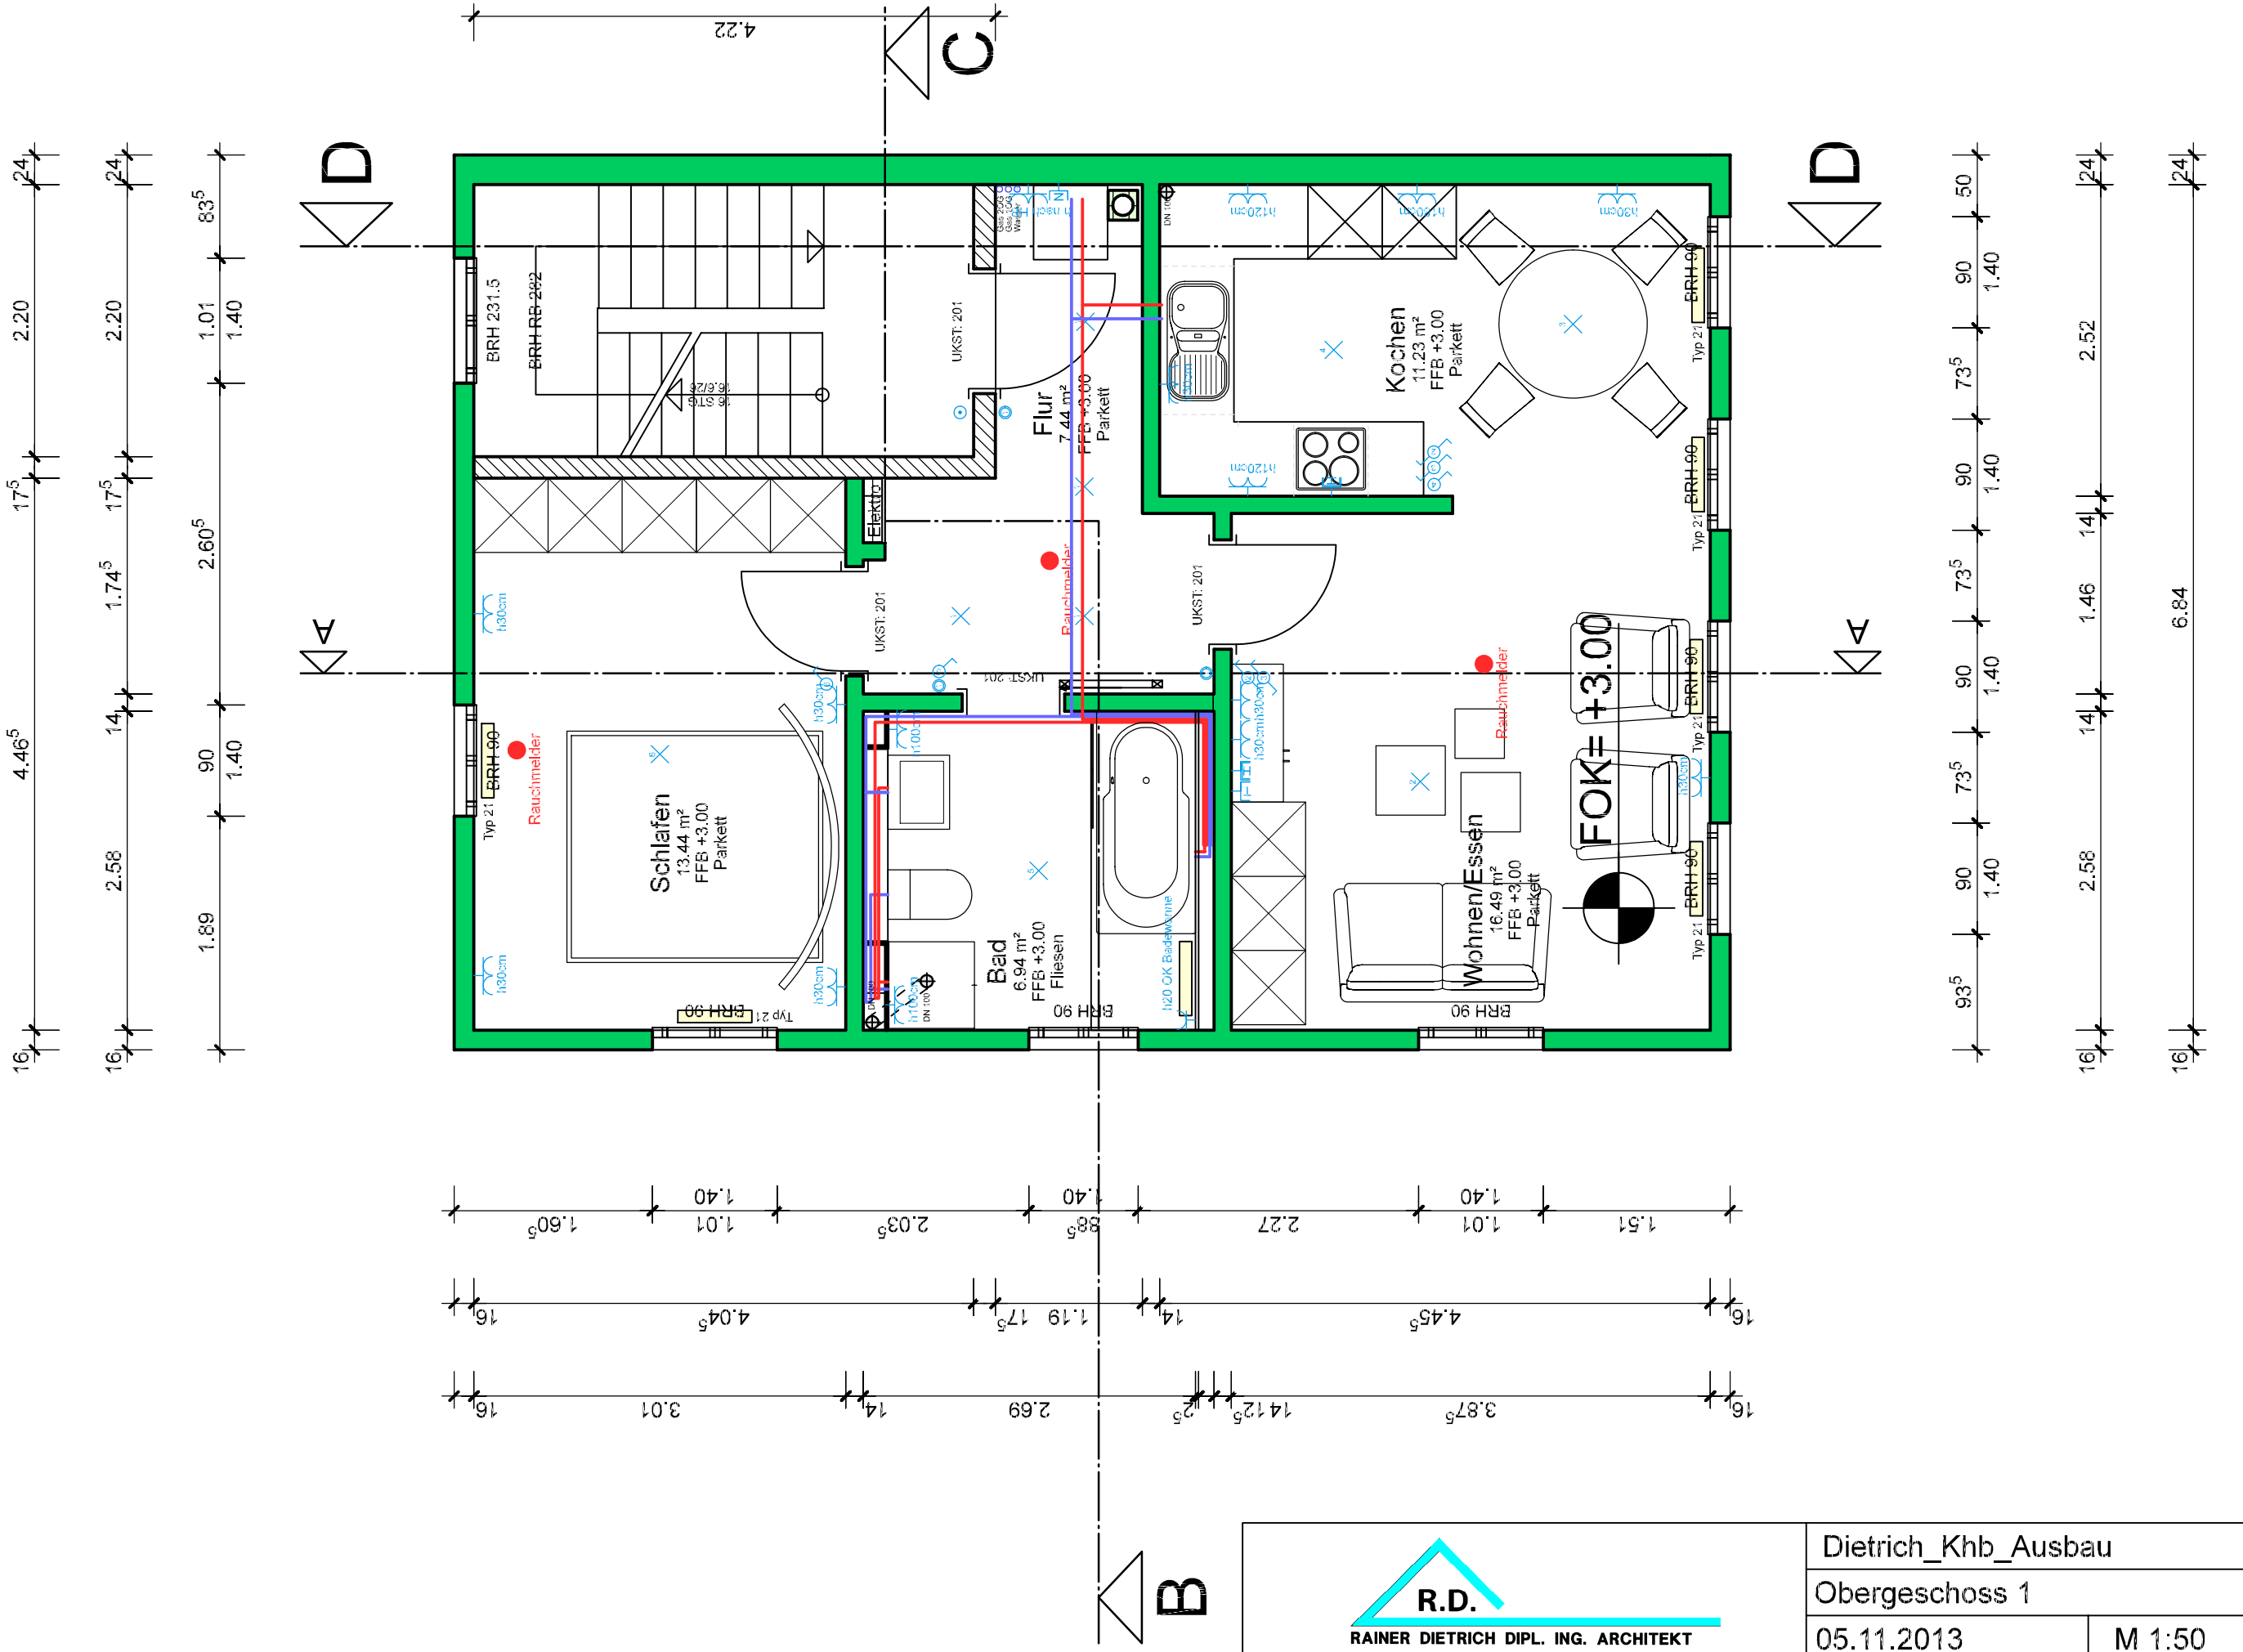

R.D. RAINER DIETRICH DIPL. ING. ARCHITEKT	Dietrich_Khb_Ausbau
	Obergeschoss 1
	05.11.2013 — M 1:50