


HAUS
NONNEN

ANBAU

ERD G
M. 1:100.

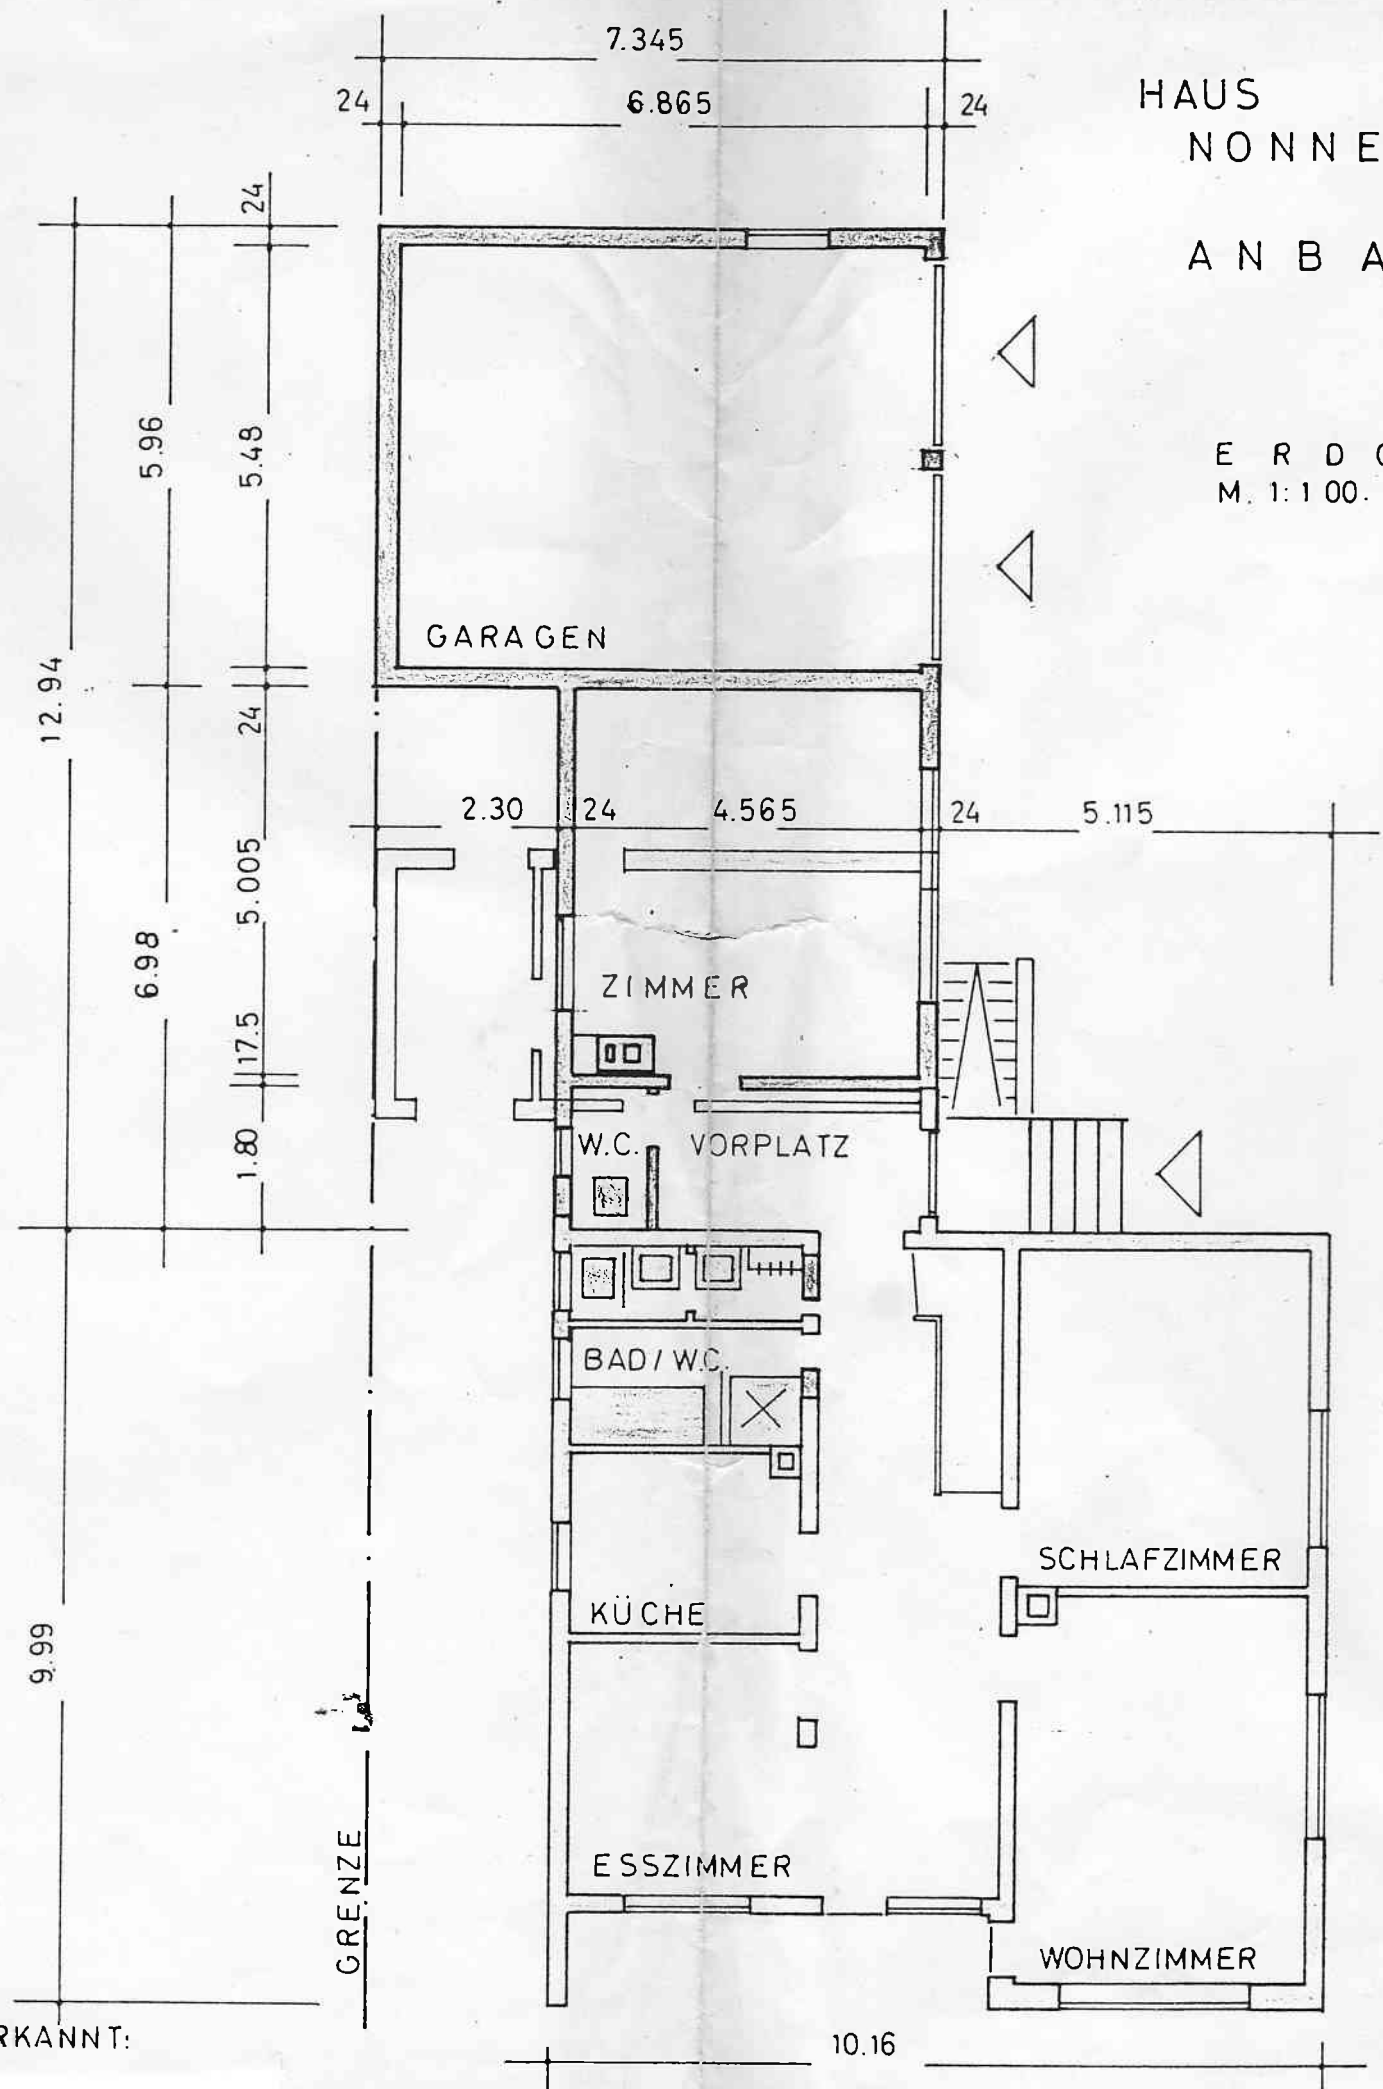

GRENZE

ANERKANT:

10.16