

**Dachaufbau**


Schindeln	2 mm
Dachpappe V 13	24 mm
Schalung	40 mm
Luft	40 mm
Miwo zwischen den Sparren	160 mm
PE-Folie	0,2 mm
Gipskarton/ Holzpaneele	15 mm
Dachsparren 8/180	

**Spitzboden**

**Obergeschoß**

**Erdgeschoß**

**Kellergeschoß**

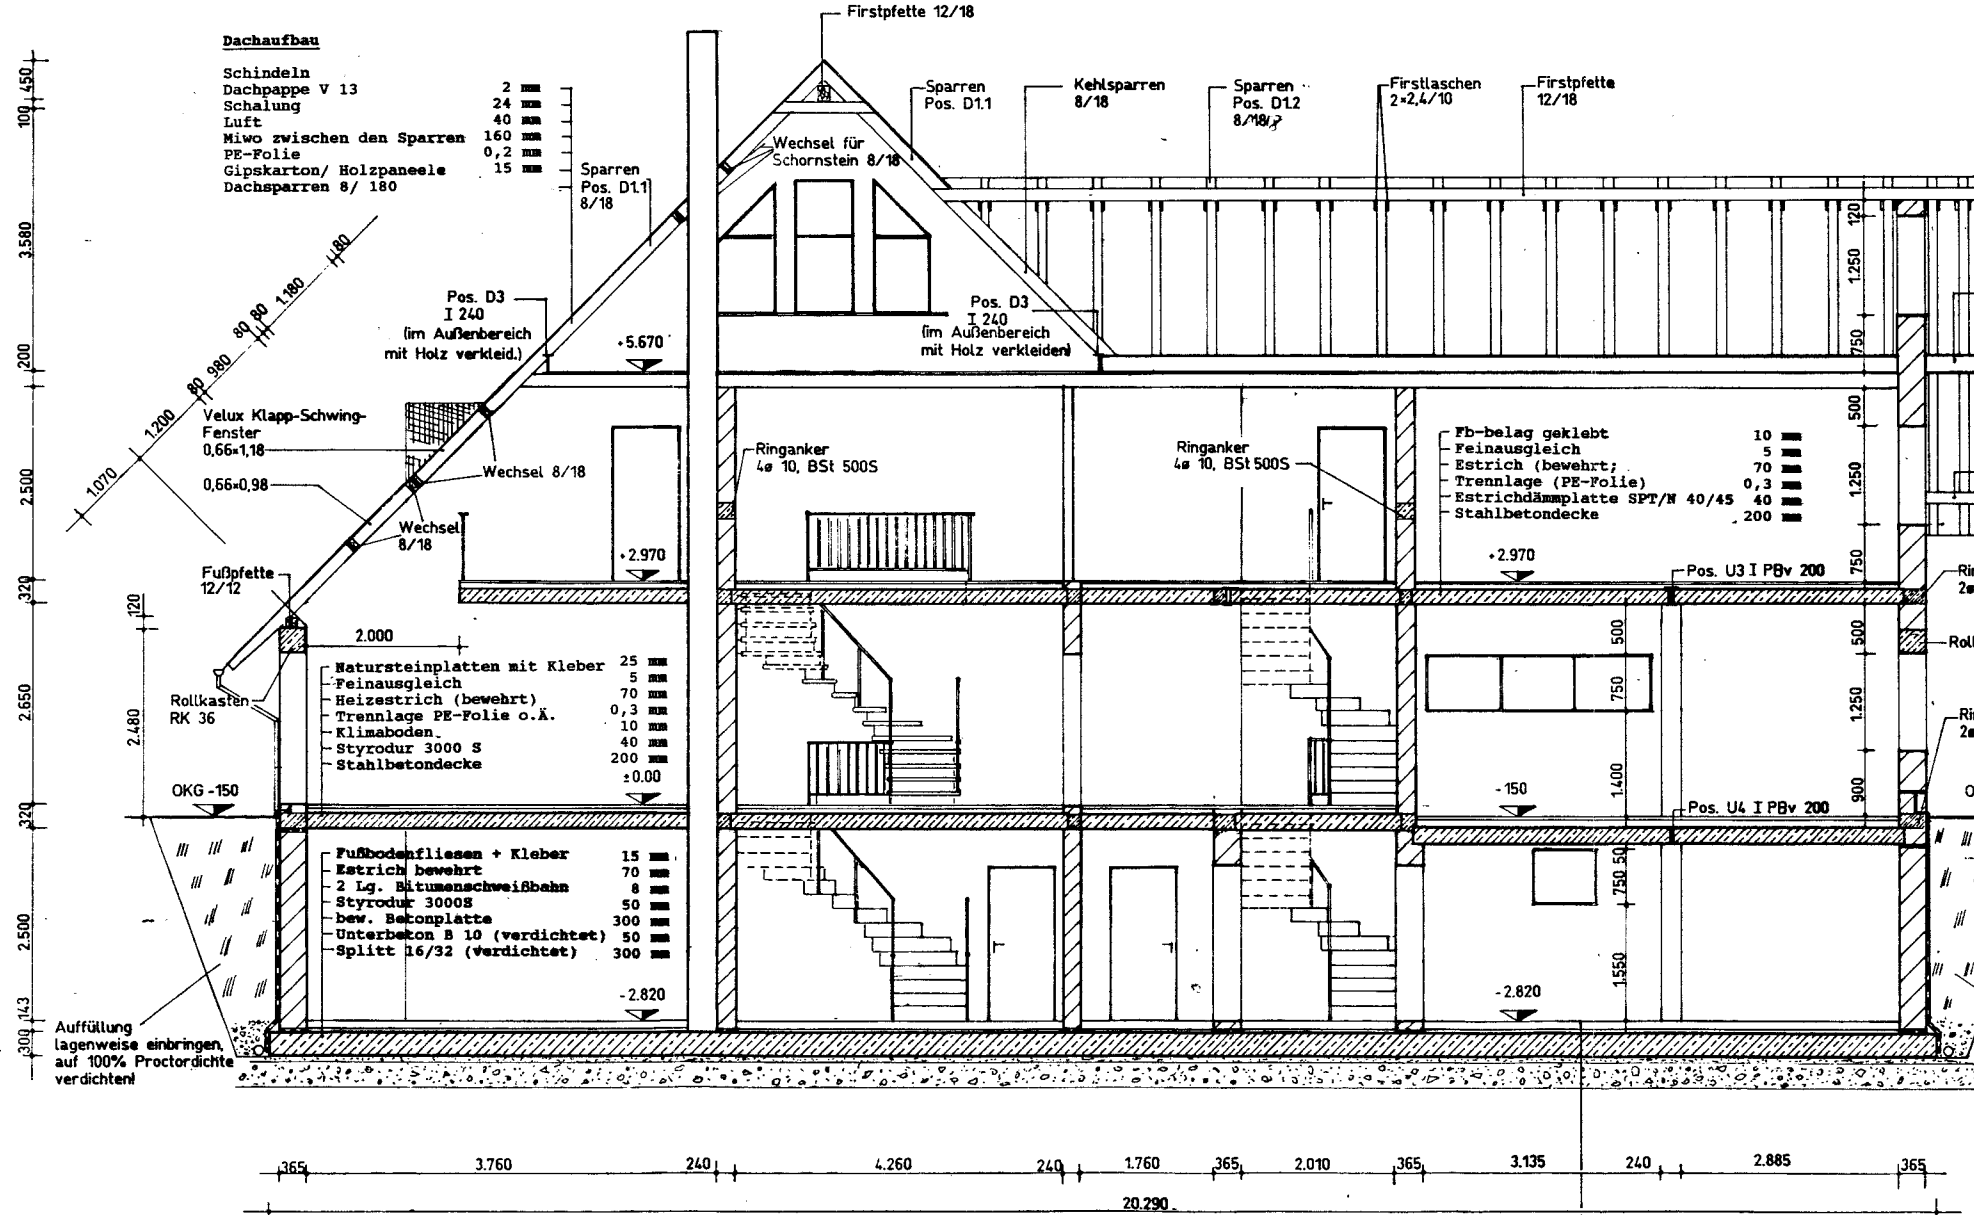

strapazierfähiger Fb-belag u. Kleber
Zementestrich Z 30 (bewehrt)
Styrodur 3000 S
bew. Betonplatte B25 mit Dichtungsmittel
Unterbeton B 10 (verdichtet)
Splitt 16/32 (verdichtet)