


IN STATISCHER HINSICHT GEPRÜFT
 PRÜF.-NR. 163/74
 DATUM 6.5.74
 DR.-ING. WERNER PREUSS
 PRÜFINGENIEUR FÜR BAUSTATIK
 GEMÄSS VERORDN. VOM 22.8.1942 FÜR DIE
 FACHRICHT. STEIN-, BETON- U. STAHLBETONBAU
 3 HANNOVER · BAUMSTR. 6 · TEL. 80 01 37/38

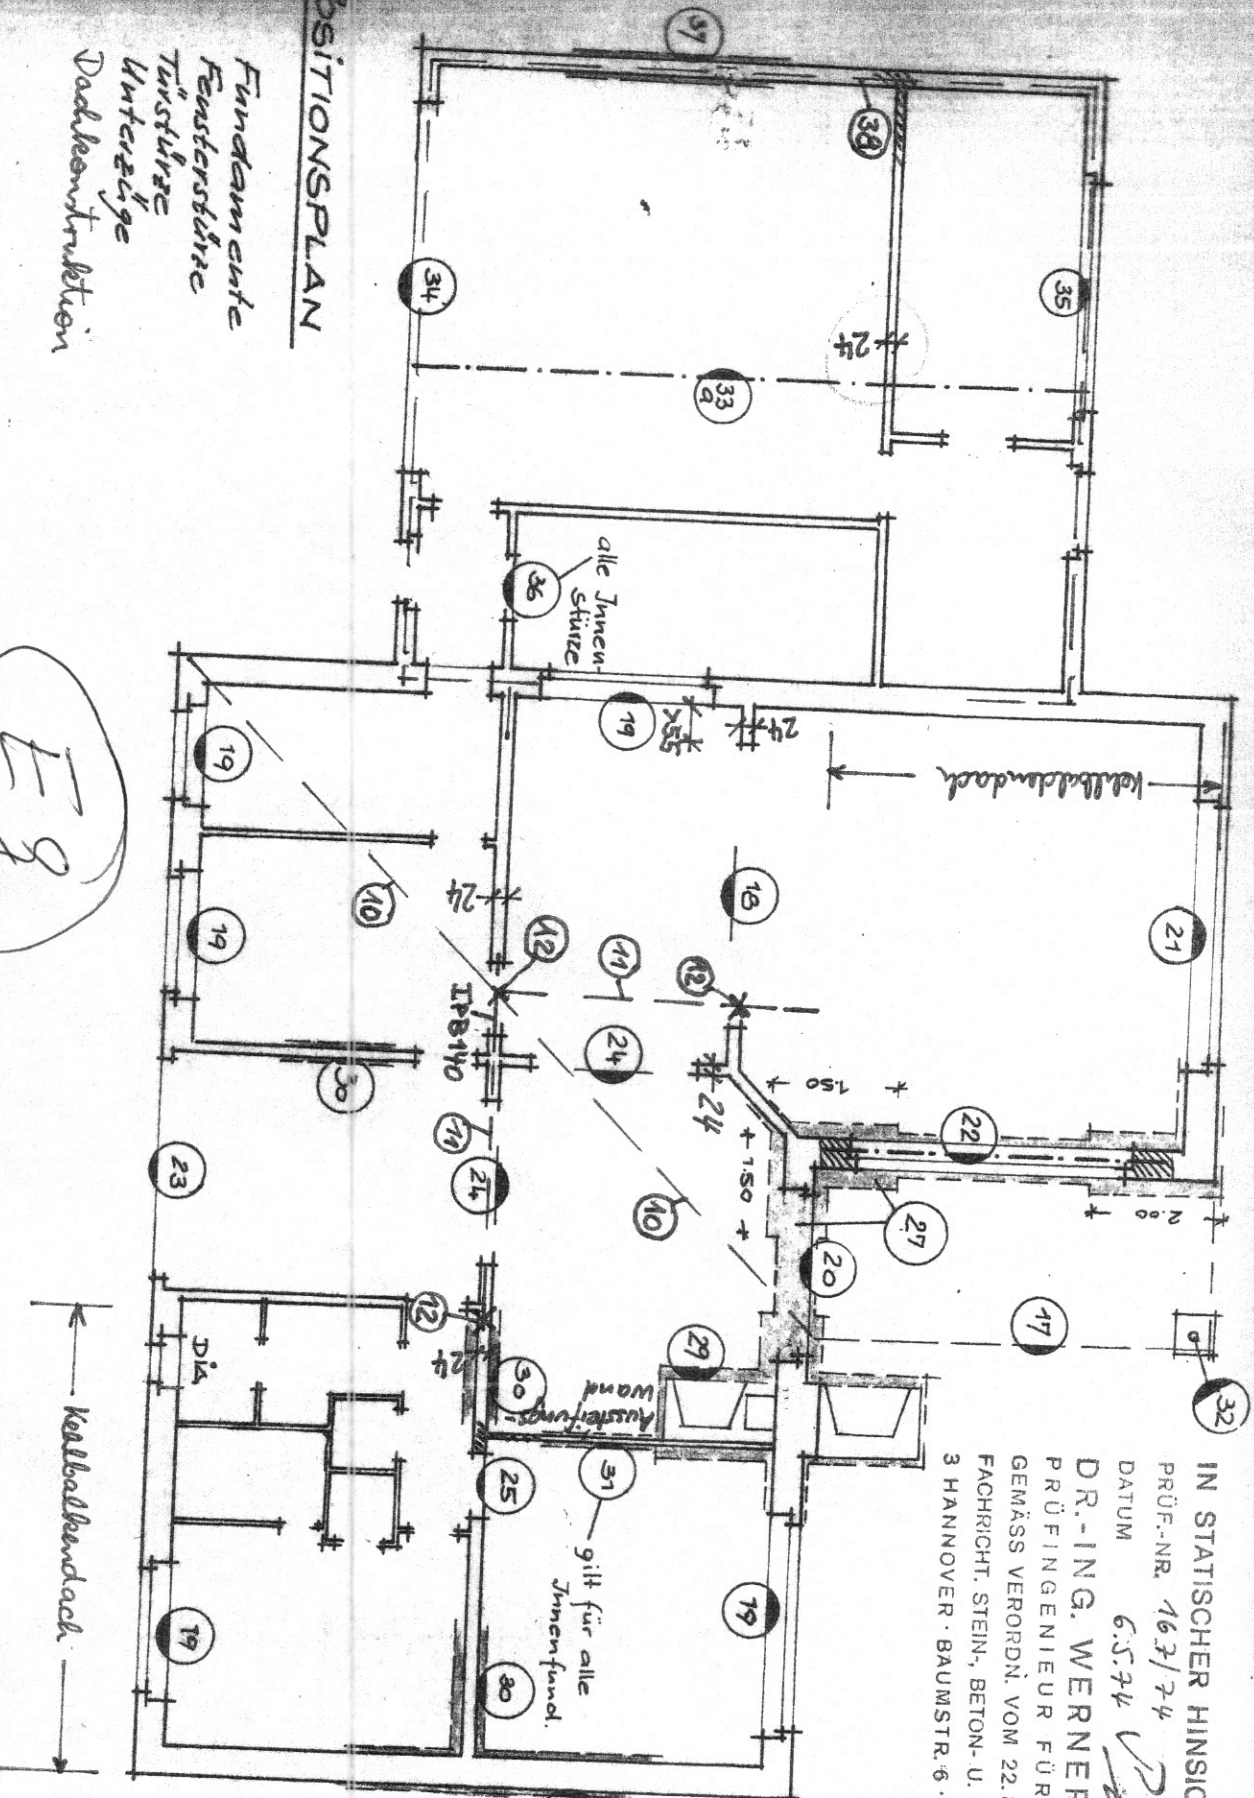

POSITIONSPLAN

- 1 Fundamente
- 2 Fensterstürze
- 3 Türstürze
- 4 Unterecke
- 5 Dachkonstruktion

26 gilt für alle Außenfund.

31 gilt für alle Innenfund.

E 9

