


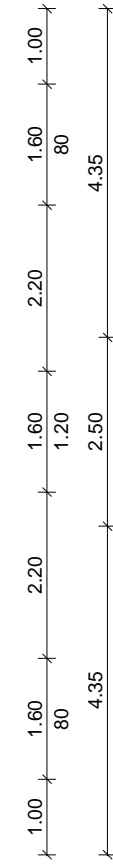
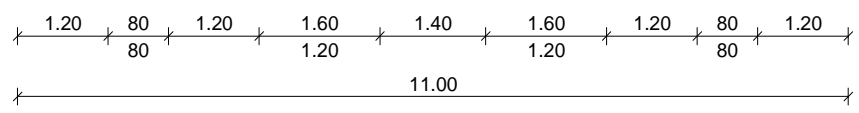


<b>BAUANTRAG</b>  <b>SKANHUS</b> ökologisch bauen 16.12.2015	<b>EFH-Neubau mit ELW, Carport und Stall</b> Bruxer Dorfstraße 17 24259 Westensee	<b>Erdgeschoss</b> M 1:100	Unterschrift Bauherr
	Bauherr Alexander Roth In der Mark 31a 61273 Wehrheim	Planung SKAN-HUS GmbH Am Heiligenberg 2 69488 Birkenau Tel.: 06201 - 186 936 Email: info@skan-hus.de	Unterschrift Entwurfsverfasser

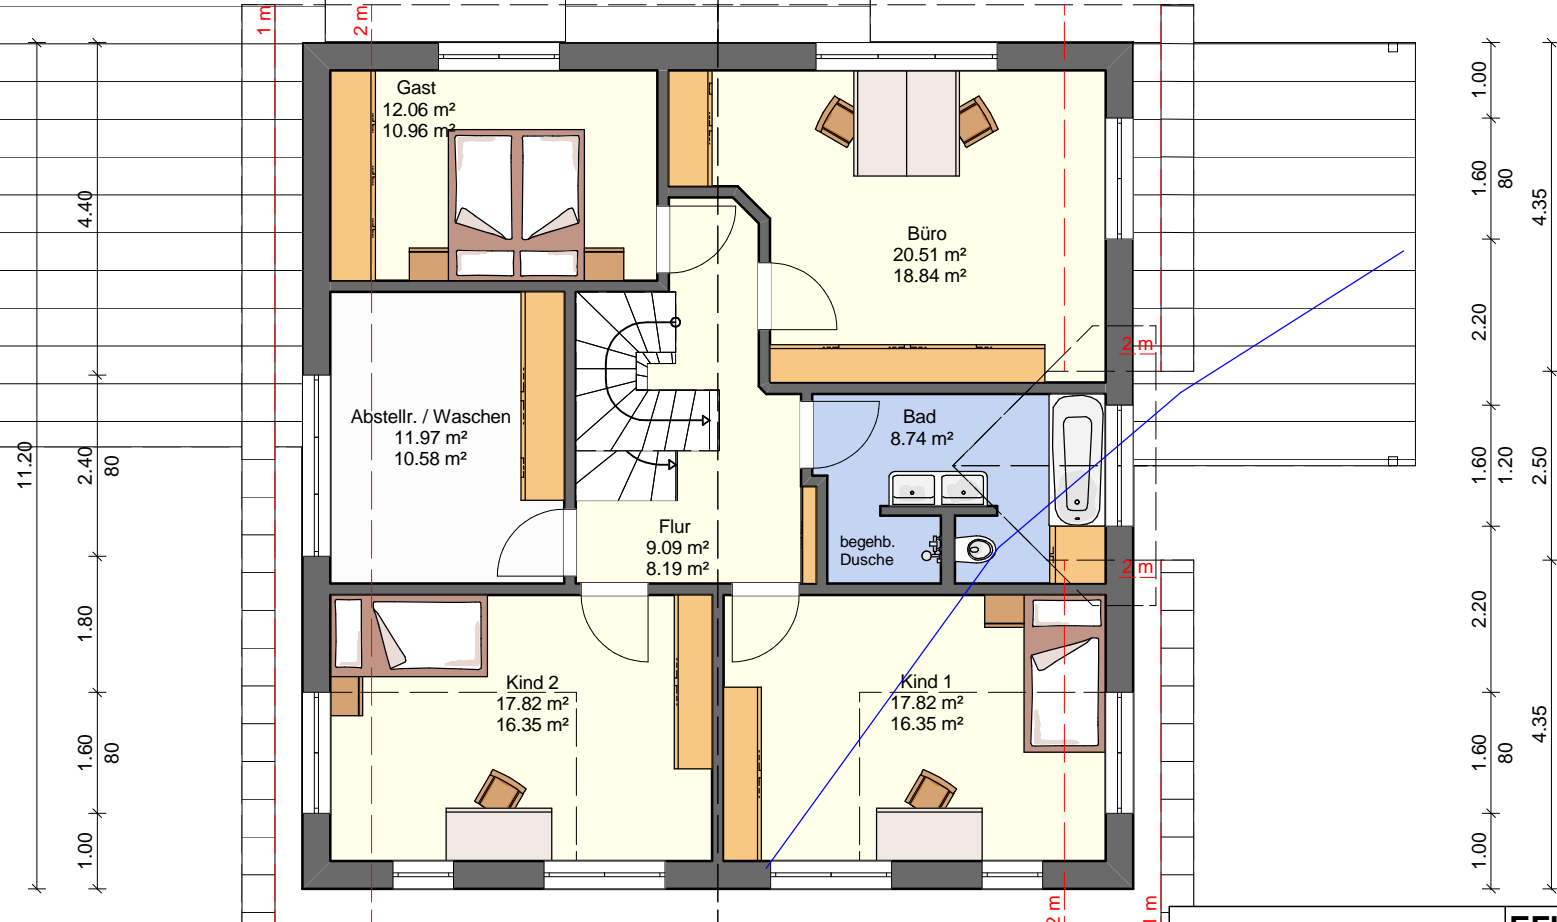

<b>BAUANTRAG</b>  16.12.2015	<b>EFH-Neubau mit ELW, Carport und Stall</b> Bruxer Dorfstraße 17 24259 Westensee	<b>Dachgeschoss</b> M 1:100	Unterschrift Bauherr
	Bauherr Alexander Roth In der Mark 31a 61273 Wehrheim	Planung SKAN-HUS GmbH Am Heiligenberg 2 69488 Birkenau Tel.: 06201 - 186 936 Email: info@skan-hus.de	Unterschrift Entwurfsverfasser

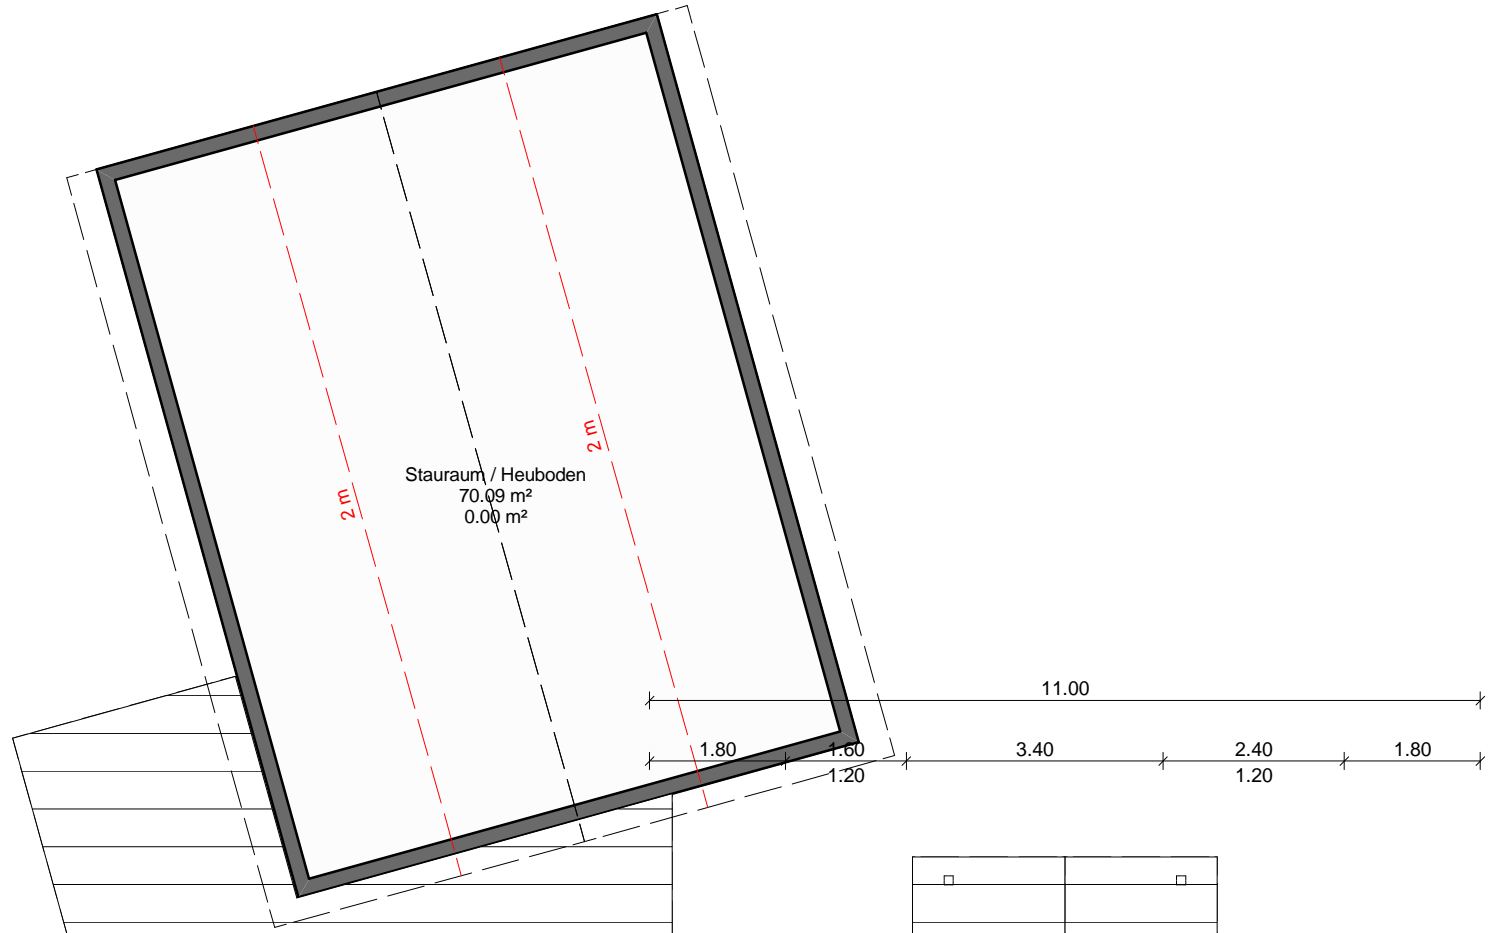

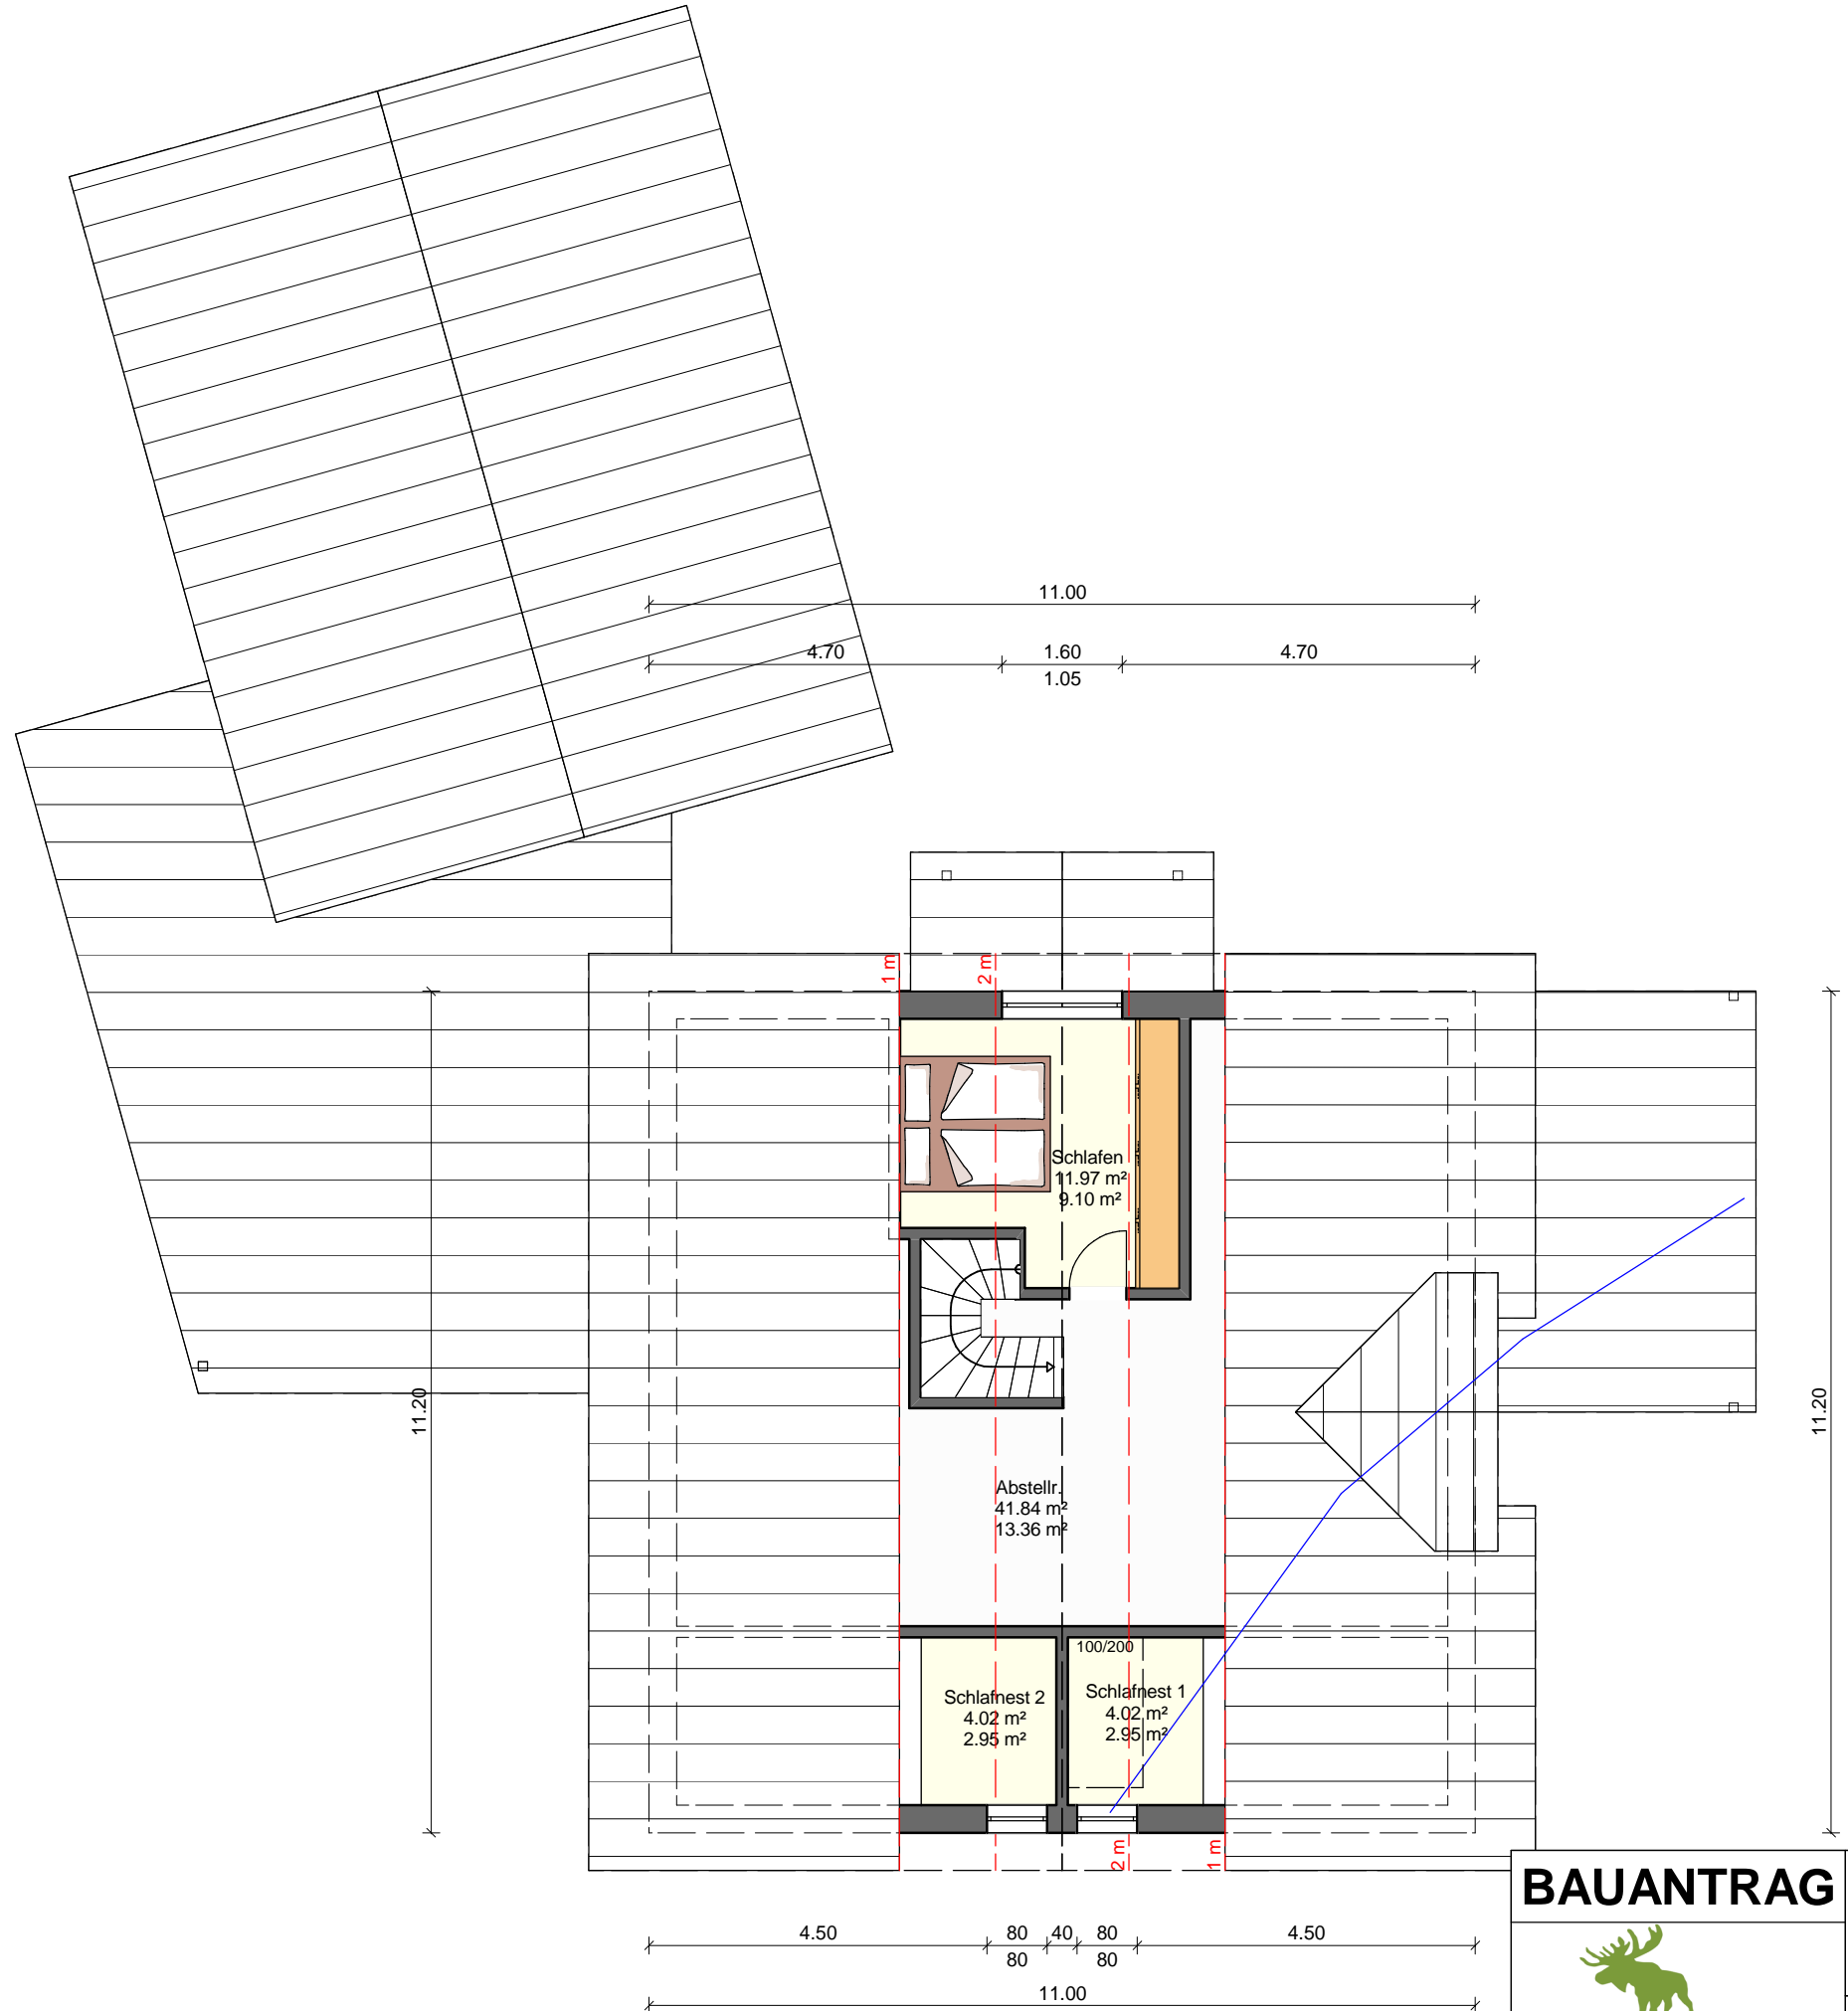

<b>BAUANTRAG</b>  <b>SKANHUS</b> ökologisch bauen 16.12.2015	<b>EFH-Neubau mit ELW, Carport und Stall</b> Bruxer Dorfstraße 17 24259 Westensee Bauherr Alexander Roth In der Mark 31a 61273 Wehrheim	<b>Spitzboden</b> M 1:100 Planung SKAN-HUS GmbH Am Heiligenberg 2 69488 Birkenau Tel.: 06201 - 186 936 Email: info@skan-hus.de	Unterschrift Bauherr      Unterschrift Entwurfsverfasser