




Dipl.-Ing. Andreas Tölg		
Öffentlich bestellter Vermessungsingenieur An den Rosenbrünnen 9, 34782 Bodefeldort		
Telefon: 04321 / 38710	E-Mail: at.vermessung@t-online.de	
Telefax: 04321 / 38528	Internet:	
Objekt: LAGEPLAN		
Gemeinde: Westensee	Uttas Zeichn.Nr:	4653/157
Gemarkung: Brux	Einigungsan.Nr.:	A.76ig
Flur: 21	Datum der Messung:	10.12.2015
Straße: Bruxer Dorfstr. 17		
Mastab: 1 : 500		
Gültigkeit auf Grund örtlicher Aufzeichnungen. Die Richtigkeit der Entragung wird gewährleistet.		Bodefeldort, 14.12.2016
		A. Tölg
		Öffent. best. Verm.-Ing.

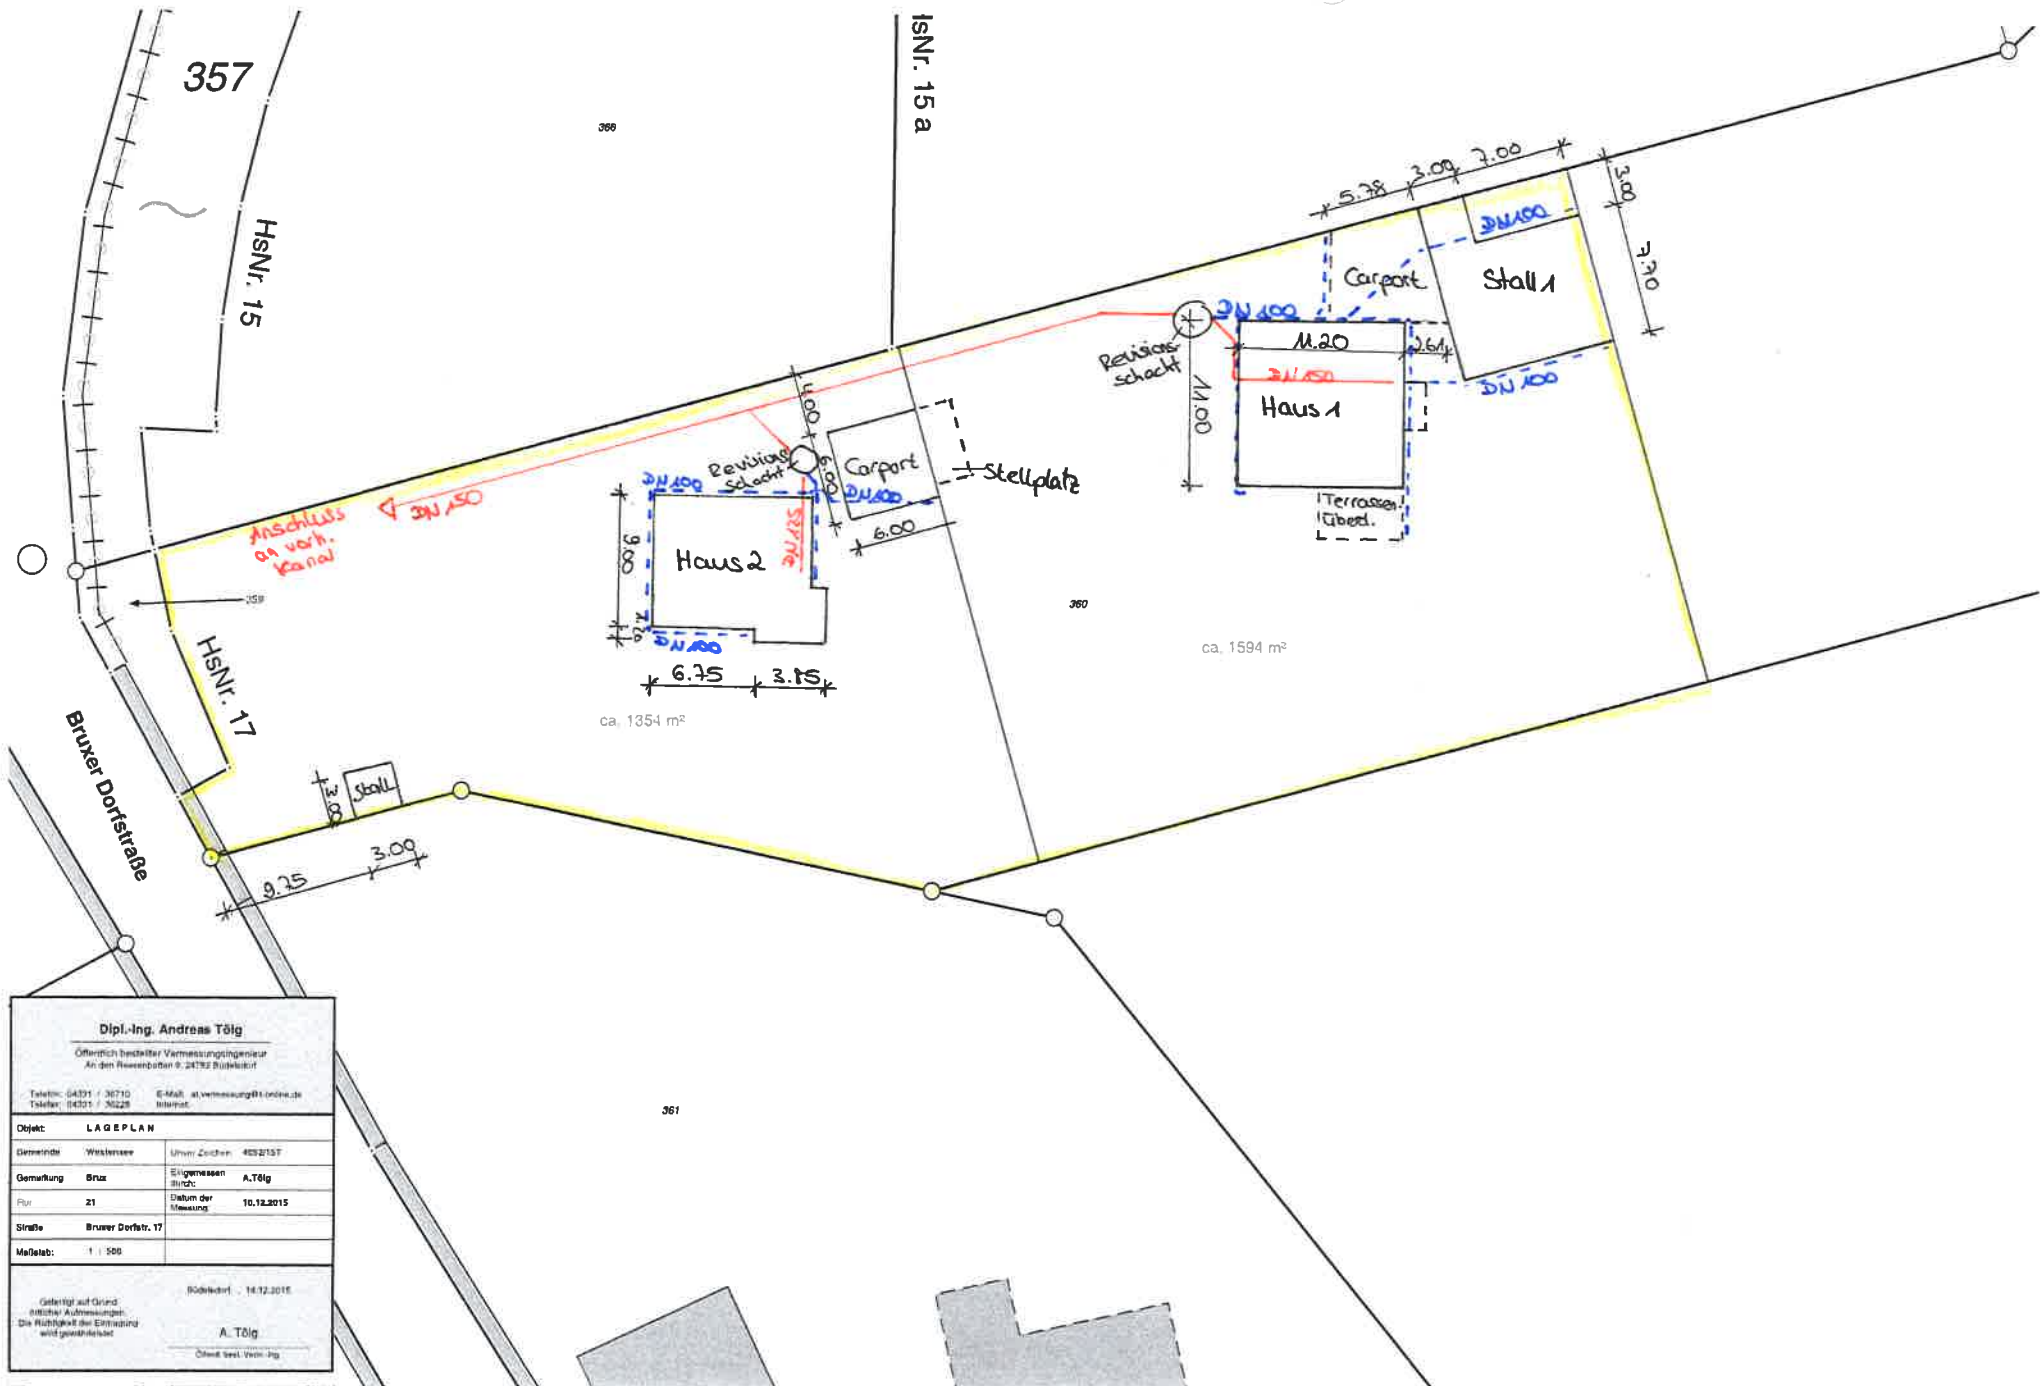

Dipl.-Ing. Andreas Tölg		
Öffentlich bestellter Vermessungsingenieur An den Rosenböden 9, 24792 Bültebuckert		
Telefon: 04331 / 36710	E-Mail: at.vermessung@t-online.de	
Telefax: 04331 / 36228	Internet:	
Objekt: L A G E P L A N		
Dienstreife	Westensee	Umsch. Zeichen: 4032/15T
Gemarkung	Bruz	Eigennamen Buch: A.78lg
Flur	21	Datum der Messung: 10.12.2015
Straße	Bruer Dorfstr. 17	
Maßstab:	1 : 500	
Geleitet auf Grund RUBEN! Aufzeichnungen: Die Richtigkeit der Eintragung wird gewährleistet.		
Bücheldr. - 14.12.2015		
A. Tölg		
Übers. best. Voll. Pg.		