


Anlage 2 (5/6)

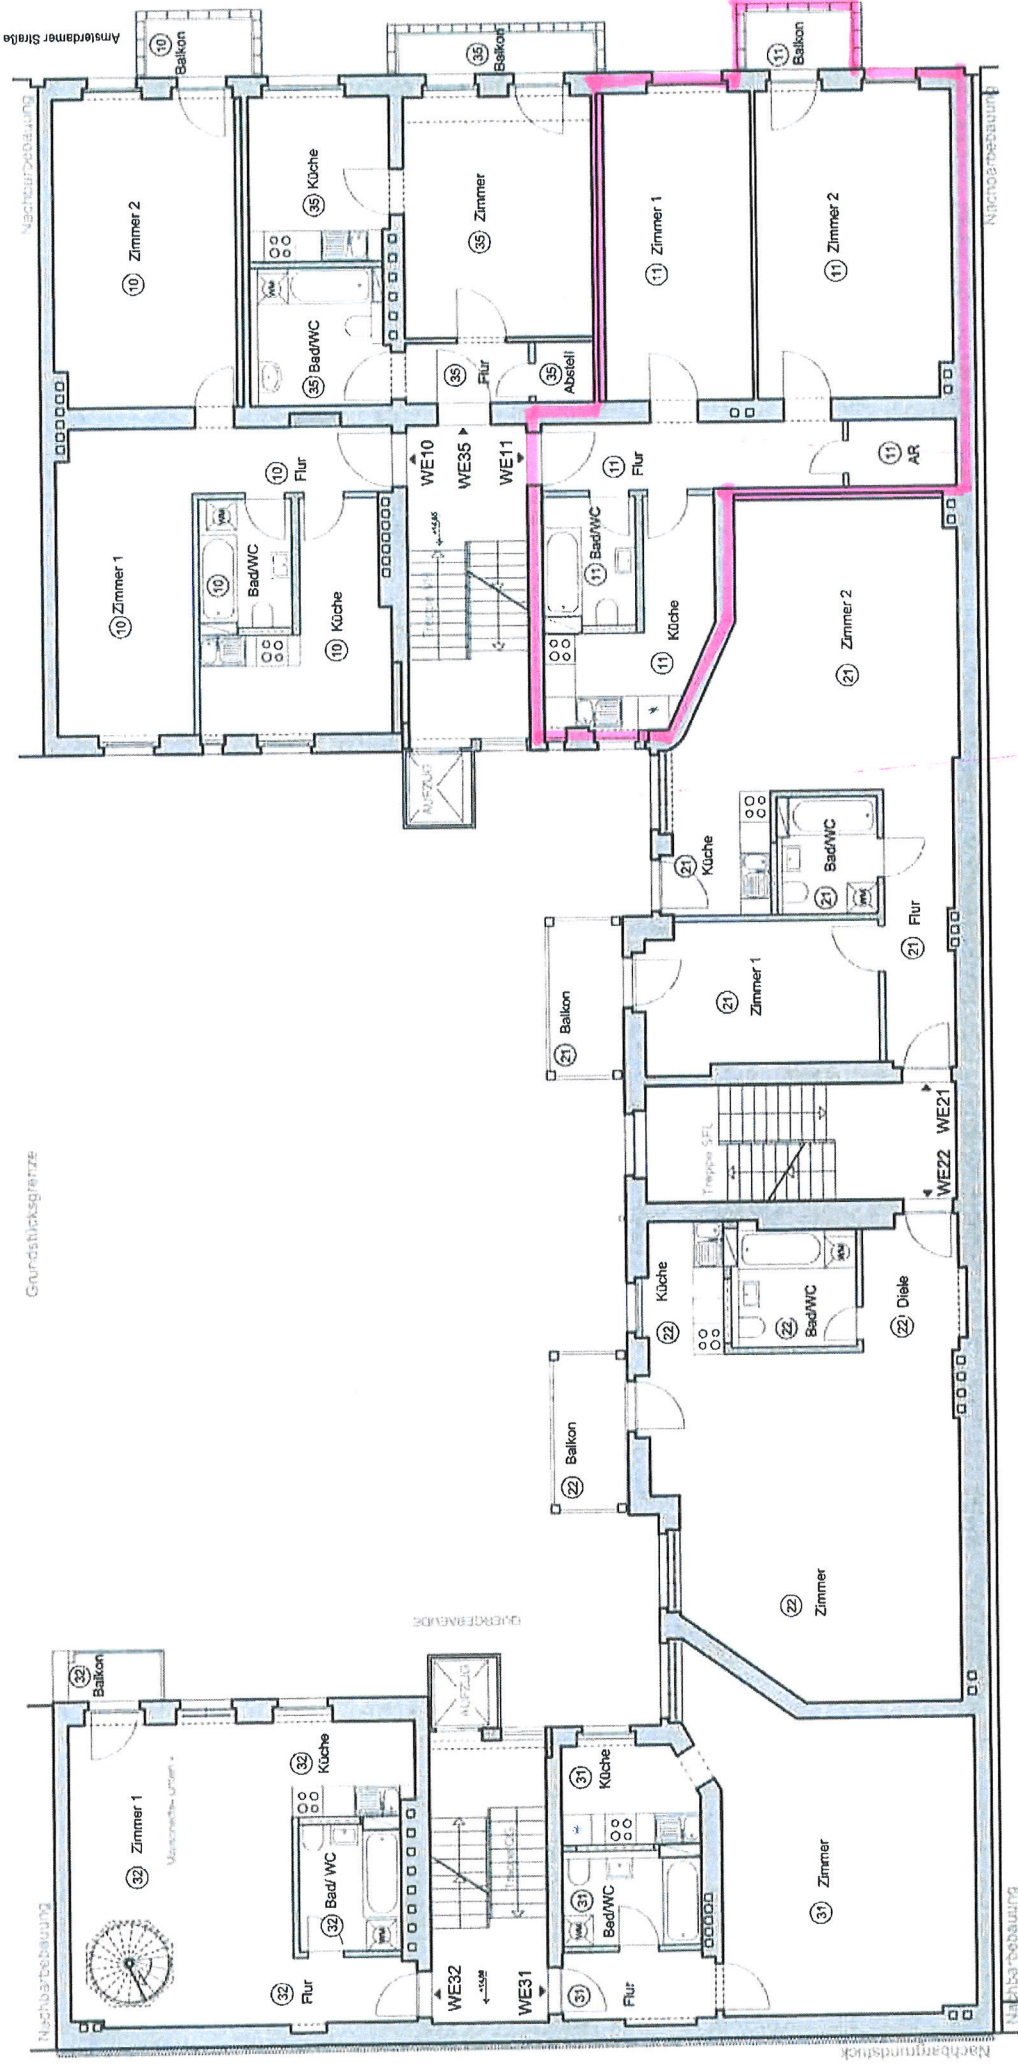

AUFTEILUNGSPLAN ZUM ANTRAG AUF ABGESCHLOSSENHEIT

AMST21
(2013-09)
 WOHN- UND GESCHÄFTSHAUS IN 13347 BERLIN
AMSTERDAMER STR.21

BAUHERR : SAMONIG AMSTERDAM 21 GmbH & Co.KG
 SCHWALBENWEG 7
 12529 SCHÖNEFELD
 TELEFON 030.5470748-0
 FAX 030.547074825

PLANUNG : INGENIEURBURO J. NEUMANN
 DIPL.-ING. JORG NEUMANN
 KLOTHILDESTRASSE 6
 13156 BERLIN - NIEDERSCHONHAUSEN
 TELEFON 030.474831-51 FAX -52

Wohnflächen

WE 10	61,19 m ²
WE 35	39,79 m ²
WE 11	66,47 m ²
WE 21	59,22 m ²
WE 22	54,36 m ²
WE 31	45,84 m ²
WE 32	38,21 m ²

4. OBERGESCHOSS

AB / MODERNISIERUNG
 M 1 : 100 / A3
 DATUM : 26.09.2013
 ZEICHN.NR. AB_05_0G4



Grundblicksgrünze

Nachbarbebauung

Nachbarbebauung

Nachbarbebauung

QUERFENDE

TREPPEN SEL.

