


B-Plan Nr.110 für das Gebiet östlich der B 204,
südlich von Sieversbek.

WA I, 0, 0,35, 32°-45° FH 8,5m


Gemeinde: Itzehoe
Gemarkung: Itzehoe
Flur: 24 Flurstück: 6/70, 6/71, 6/72

————— SCHNUTZWASSER
- - - - - REGENWASSER

OBJEKT	NUEBAU EINES 3 REIHENHAUSES	DER VERBLENDANSCHLAG FÜR ALLE FENSTER UND AUSSENTÜREN BETRÄGT 4cm !!!
PLANINHALT	LAGEPLAN M 1 : 500	BRH UND TÜRENHÖHEN VON OKRF DIE STATIK IST BESTANDTEIL DER AUSFÜHRUNGSPLANUNG !!!
BAUHERR	Vitali Weier Obertürkheimerstr. 20/1 73733 Esslingen	ARCHITEKT Sergej Köhler Harmsstraße 5 24114 Kiel <i>[Signature]</i>
		ALLE MASSE SIND AM BAU ZU PRÜFEN !!! UNSTIMMIGKEITEN SIND SOFORT MIT DER BAULEITUNG ABZUSTIMMEN !!!

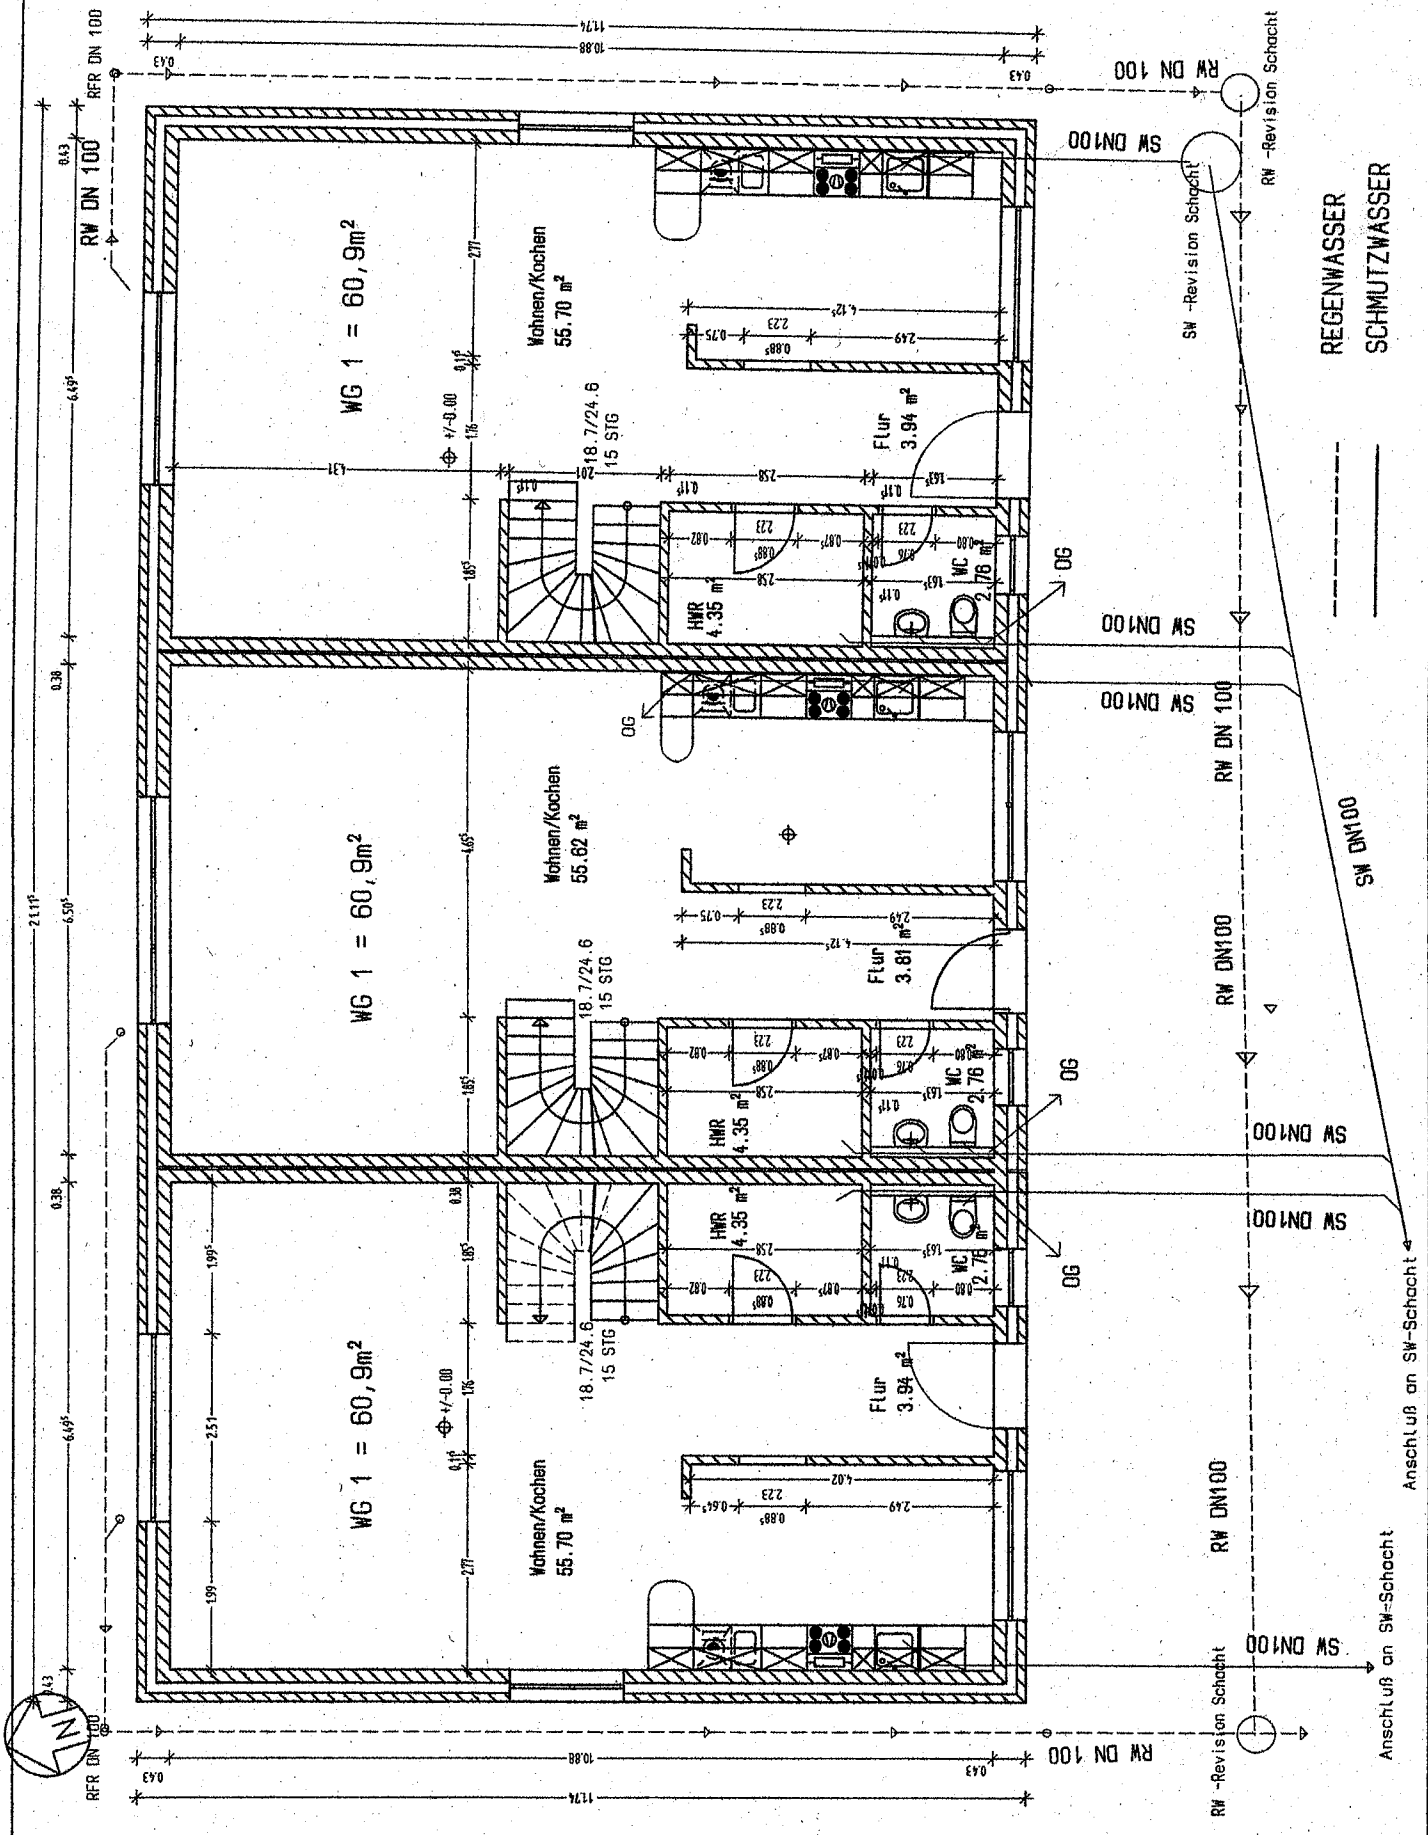

OBJEKT	<p>NUEBAU EINES 3 REIHENHAUSES</p>	<p>DER VERBLENDANSCHLAG FÜR ALLE FENSTER UND AUSSENTUREN BETRAGT 4cm !!!</p>
PLANINHALT	<p>ERDGESCHOSS M 1 : 100</p>	<p>BRH UND TURENHÖHEN VON OKRF</p> <p>DIE STATIK IST BESTANDTEIL DER AUSFÜHRUNGSPLANUNG !!!</p>
BAUHERR	<p>Vitali Weier Obertürkheimerstr. 20/1 73733 Esslingen</p>	<p>ALLE MASSE SIND AM BAU ZU PRUFEN !!!</p> <p>UNSTIMMIGKEITEN SIND SOFORT MIT DER BAULEITUNG ABZUSTIMMEN !!!</p>
ARCHITEKT	<p>Sergej Köhler Harmsstraße 5, 24114 Kiel</p>	

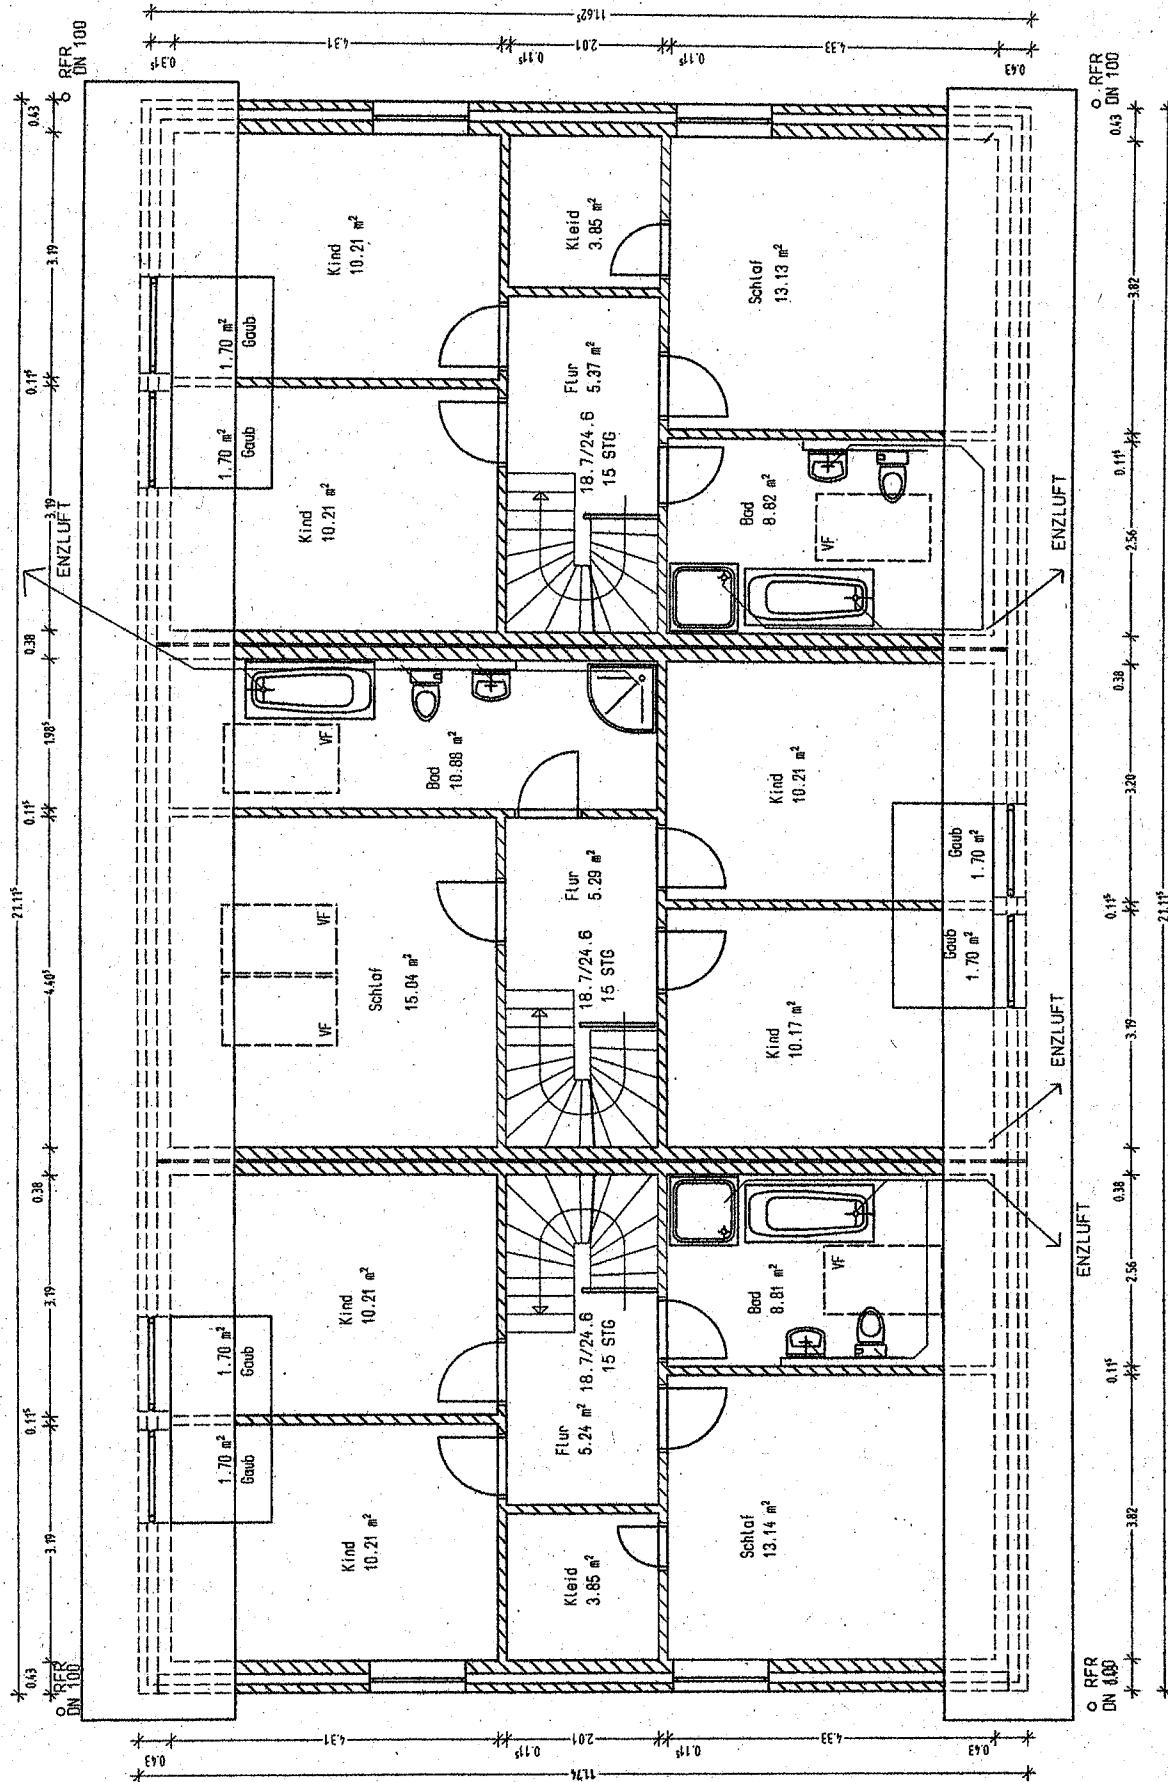

OBJEKT	NEUBAU EINES 3 REIHENHAUSES	
PLANINHALT	DACHGESCHOSS M 1 : 100	
BAUHERR	Vitali Weier Obertürkheimerstr. 20/1 73733 Esslingen	ARCHITEKT Sergej Köhler Harnsstraße 5, 24114 Kiel

DER VERBLENDANSCHLAG FÜR ALLE FENSTER UND AUSSENTÜREN BETRÄGT 4cm !!!

BRH UND TÜRENHÖHEN VON OKRF


DIE STATIK IST BESTANDTEIL DER AUSFÜHRUNGSPLANUNG !!!

ALLE MASSE SIND AN BAU ZU PRÜFEN !!!

UNSTIMMGKEITEN SIND SOFORT MIT DER BAULEITUNG ABZUSTIMMEN !!!

REGENWASSER

SCHMUTZWASSER

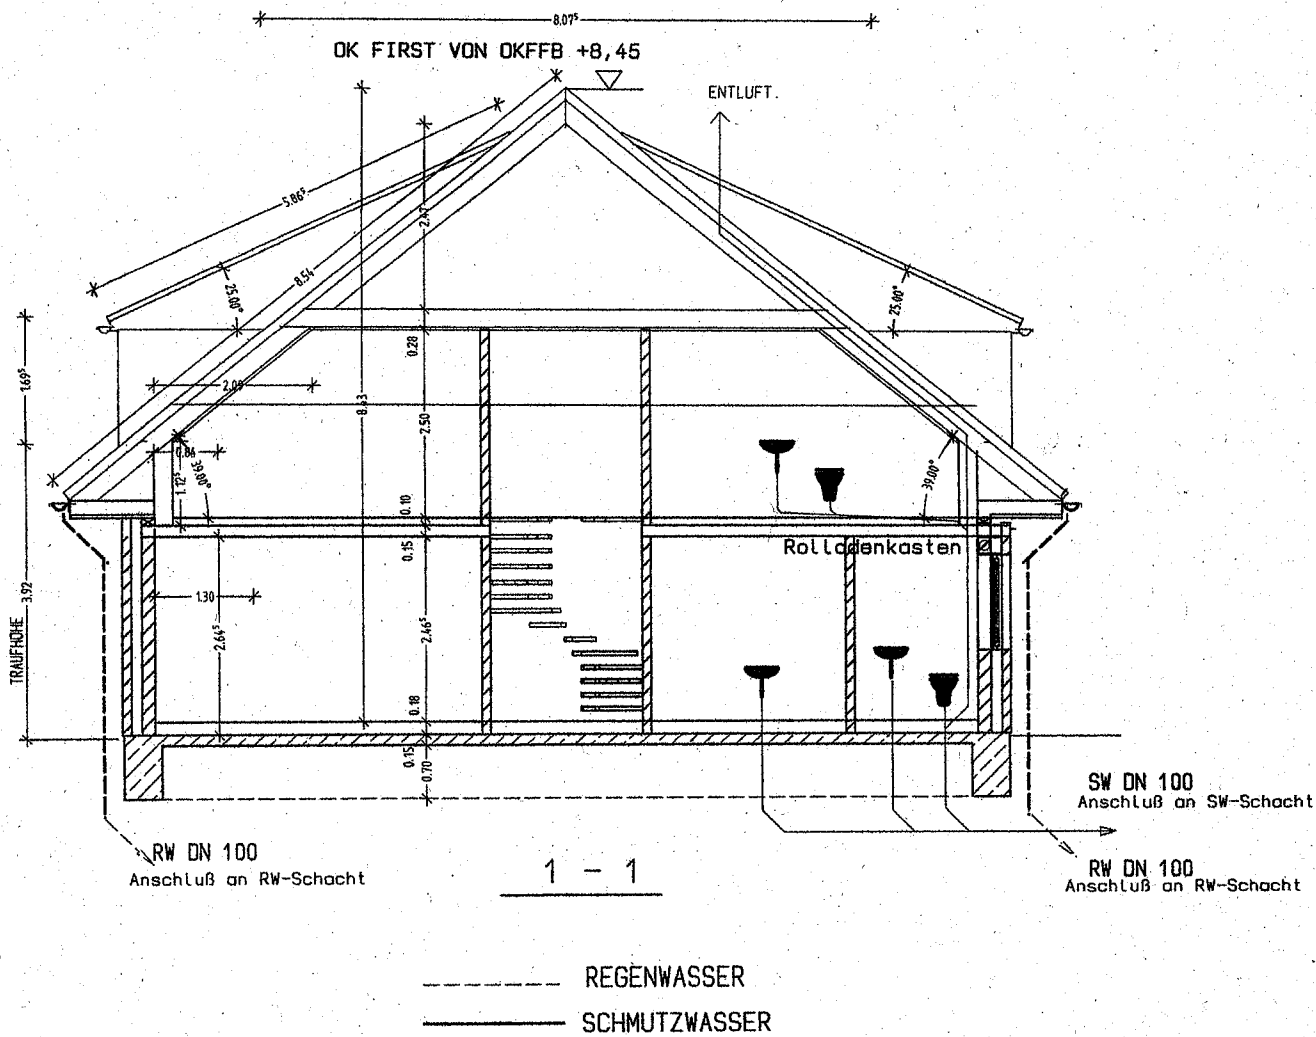

OBJEKT	NUEBAU EINES 3 REIHENHAUSES	DER VERBLENDANSCHLAG FÜR ALLE FENSTER UND AUSSENTÜREN BETRAGT 4cm !!!
PLANINHALT	SCHNITT 1-1	BRH UND TÜRENHOHEN VON OKRF
BAUHERR	Vitali Weier Obertürkheimerstr. 20/1 73733 Esslingen	DIE STATIK IST BESTANDTEIL DER AUSFÜHRUNGSPLANUNG !!!
ARCHITEKT	Sergej Köhler Harmsstraße 5, 24114 Kiel	ALLE MASSE SIND AM BAU ZU PRÜFEN !!!
		UNSTIMMIGKEITEN SIND SOFORT MIT DER BAULEITUNG ABZUSTIMMEN !!!