


Stadtverwaltung Kaiserslautern
- Bauordnungsamt -
Eing. 26. Mai 2003
Beil. _____
Sachb. _____

A. März Magda März
ALLE MÄRZE SIND GRÜNDLICHE
NEUGESTALTUNG DER FASSADE PIRMAESER STR. 38
FAMILIE MÄRZ
GRUNDRISS ERDGESCHOSS SOLLZUSTAND M 1:100
KAISERSLAUTERN, 19.05.2003

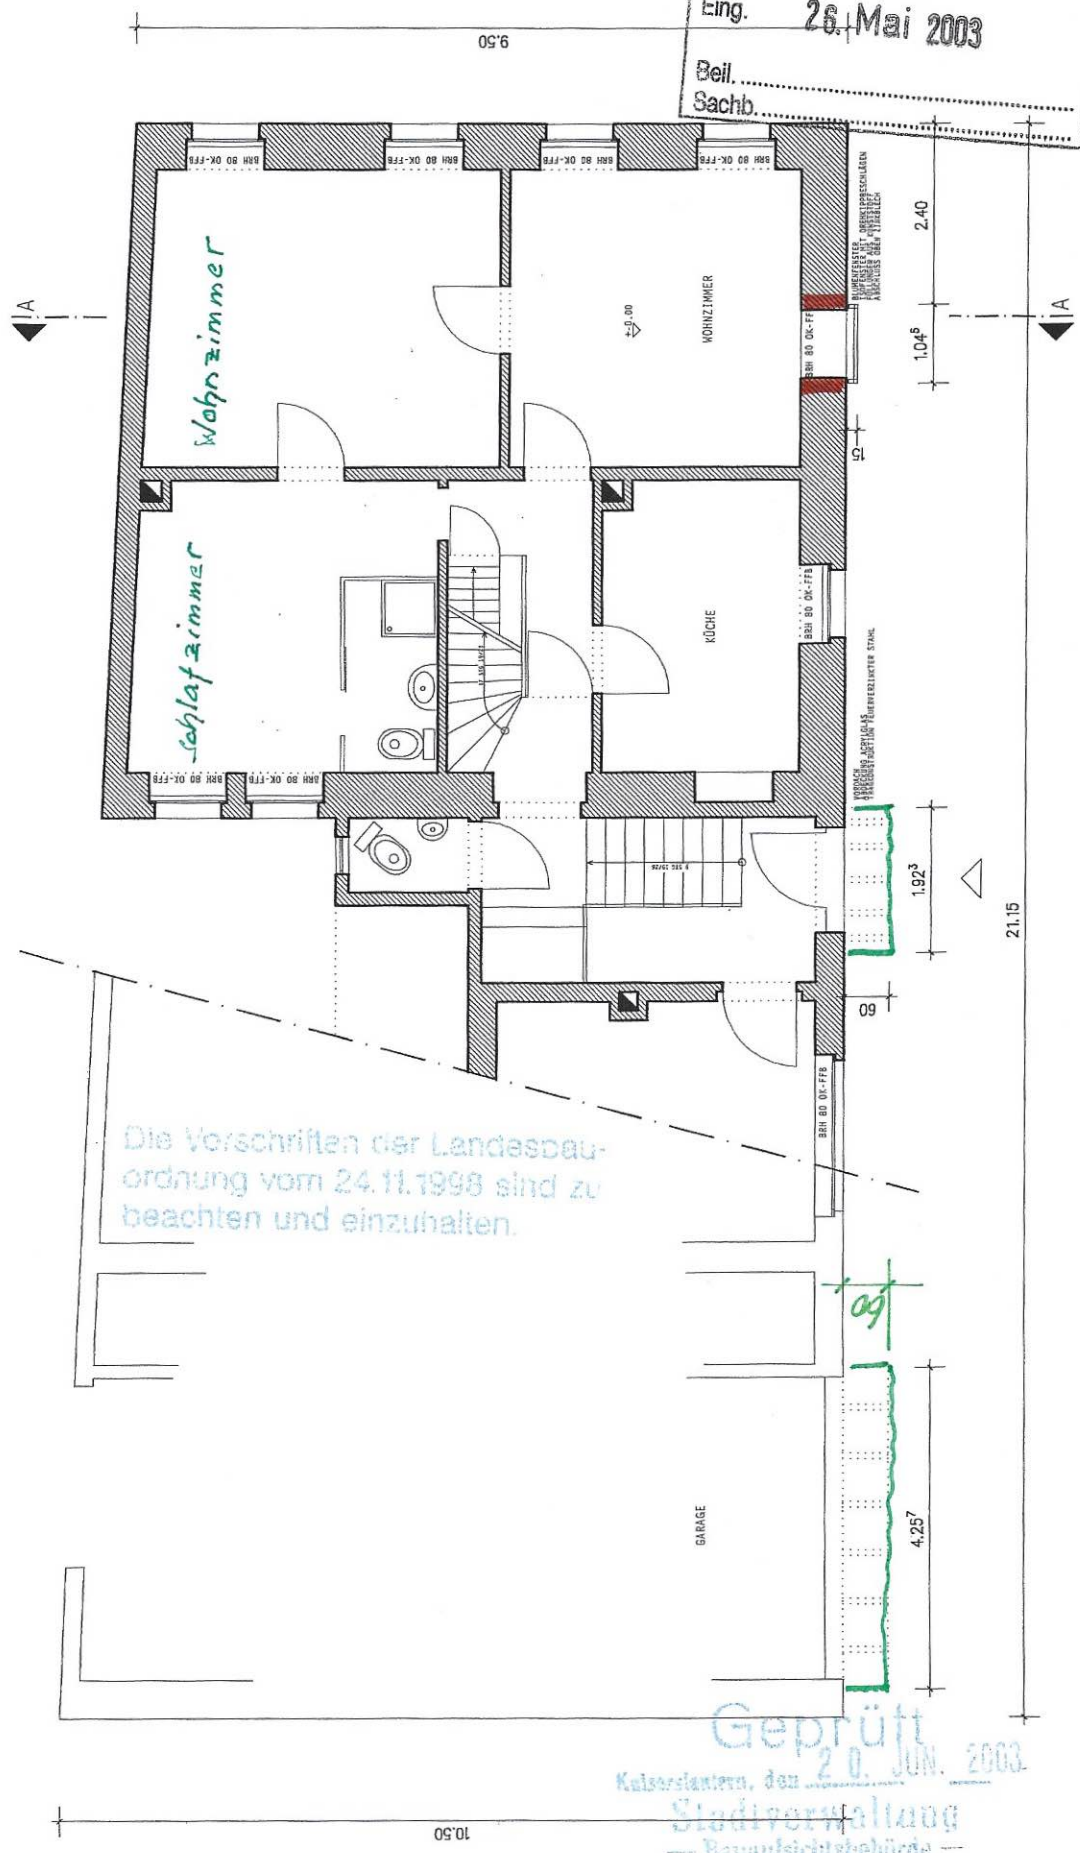



Die Vorschriften der Landesbauordnung vom 24.11.1998 sind zu beachten und einzuhalten.

GRUNDRISS ERDGESCHOSS SOLLZUSTAND M 1:100

Rolladen Schneider
Meisterbetrieb
Lärchenstraße 19
66851 Quiersborn
Tel. 06371/12192 Fax 2236

Geprüft
Kaiserslautern, den 20. JUN. 2003
Stadtverwaltung
- Bauaufsichtsbehörde -
im Auftrag

V. Vogel

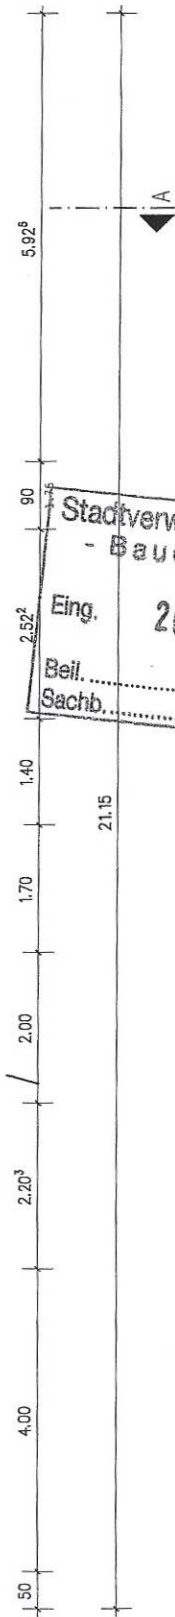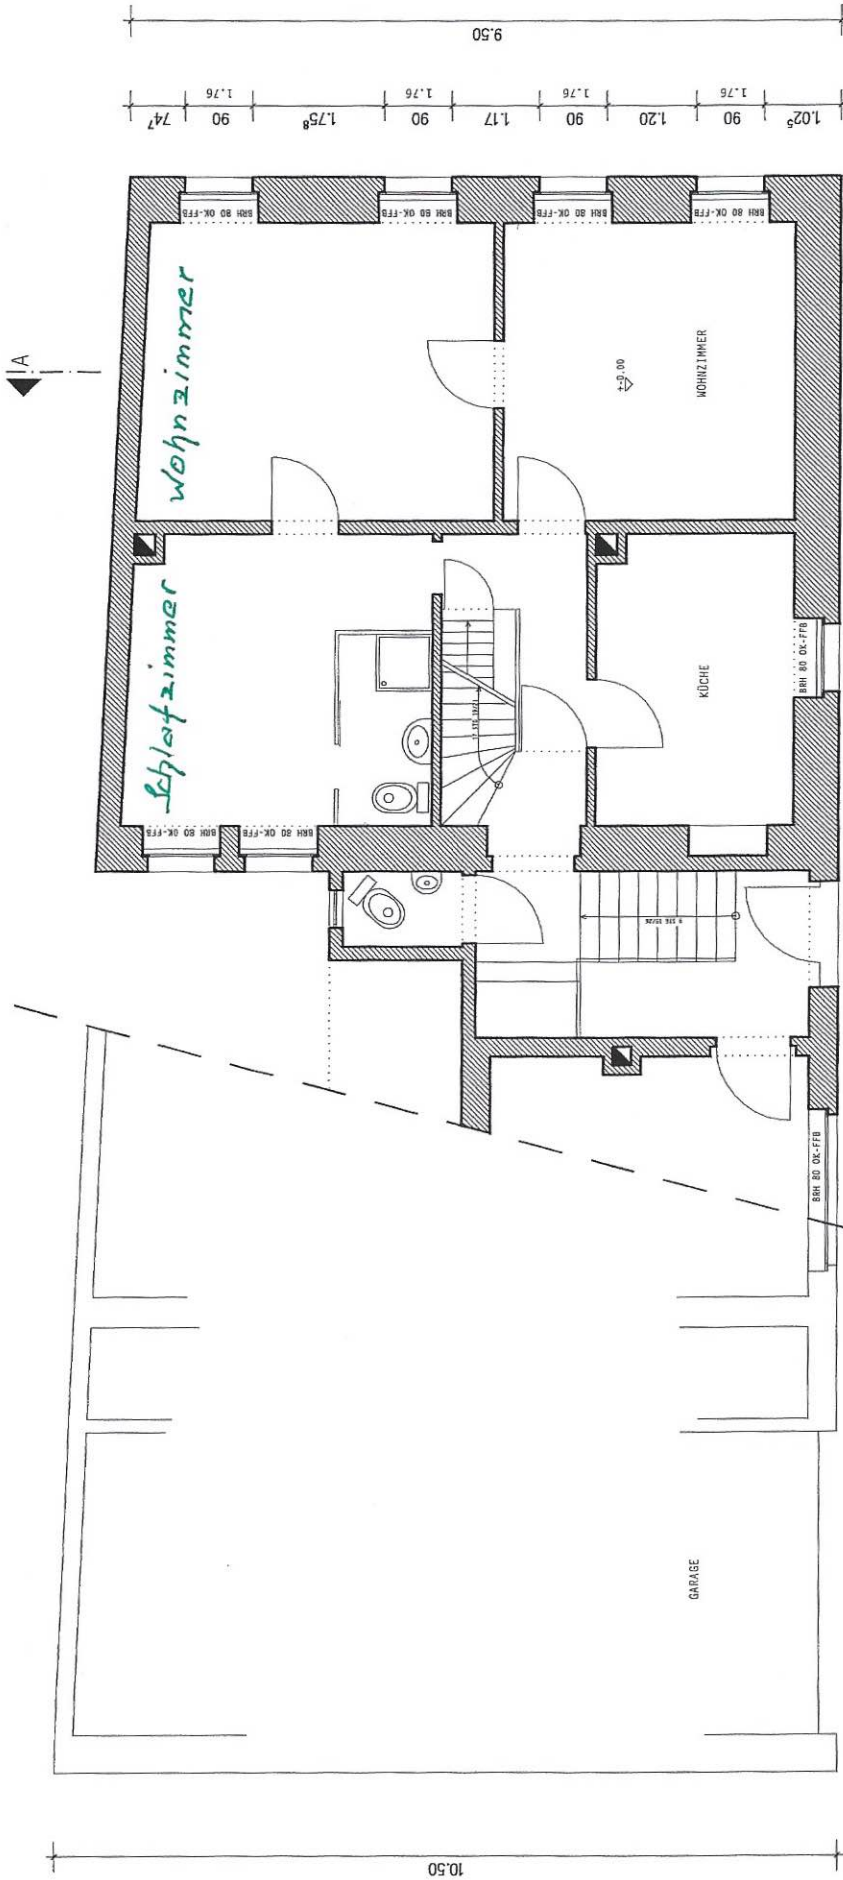


BAUORDNUNGSAMT

S. März
 M. März
 NEUGESTALTUNG DER FASSADE PIRMASENSER STR. 38
 FAMILIE MÄRZ
 GRUNDRISS ERDGESCHOSS ISTZUSTAND M 1:100
 KAISERSLAUTERN, 19.05.2003

Stadtwaltung Kaiserslautern
 - Bauordnungsamt -
 Eing. 26. Mai 2003
 Beil. Sachb.

GRUNDRISS ERDGESCHOSS ISTZUSTAND M 1:100

Rolladen Schneider
 Meislerbetrieb
 Lärchenstraße 19
 66851 Quipersbach
 Tel. 06371 21111

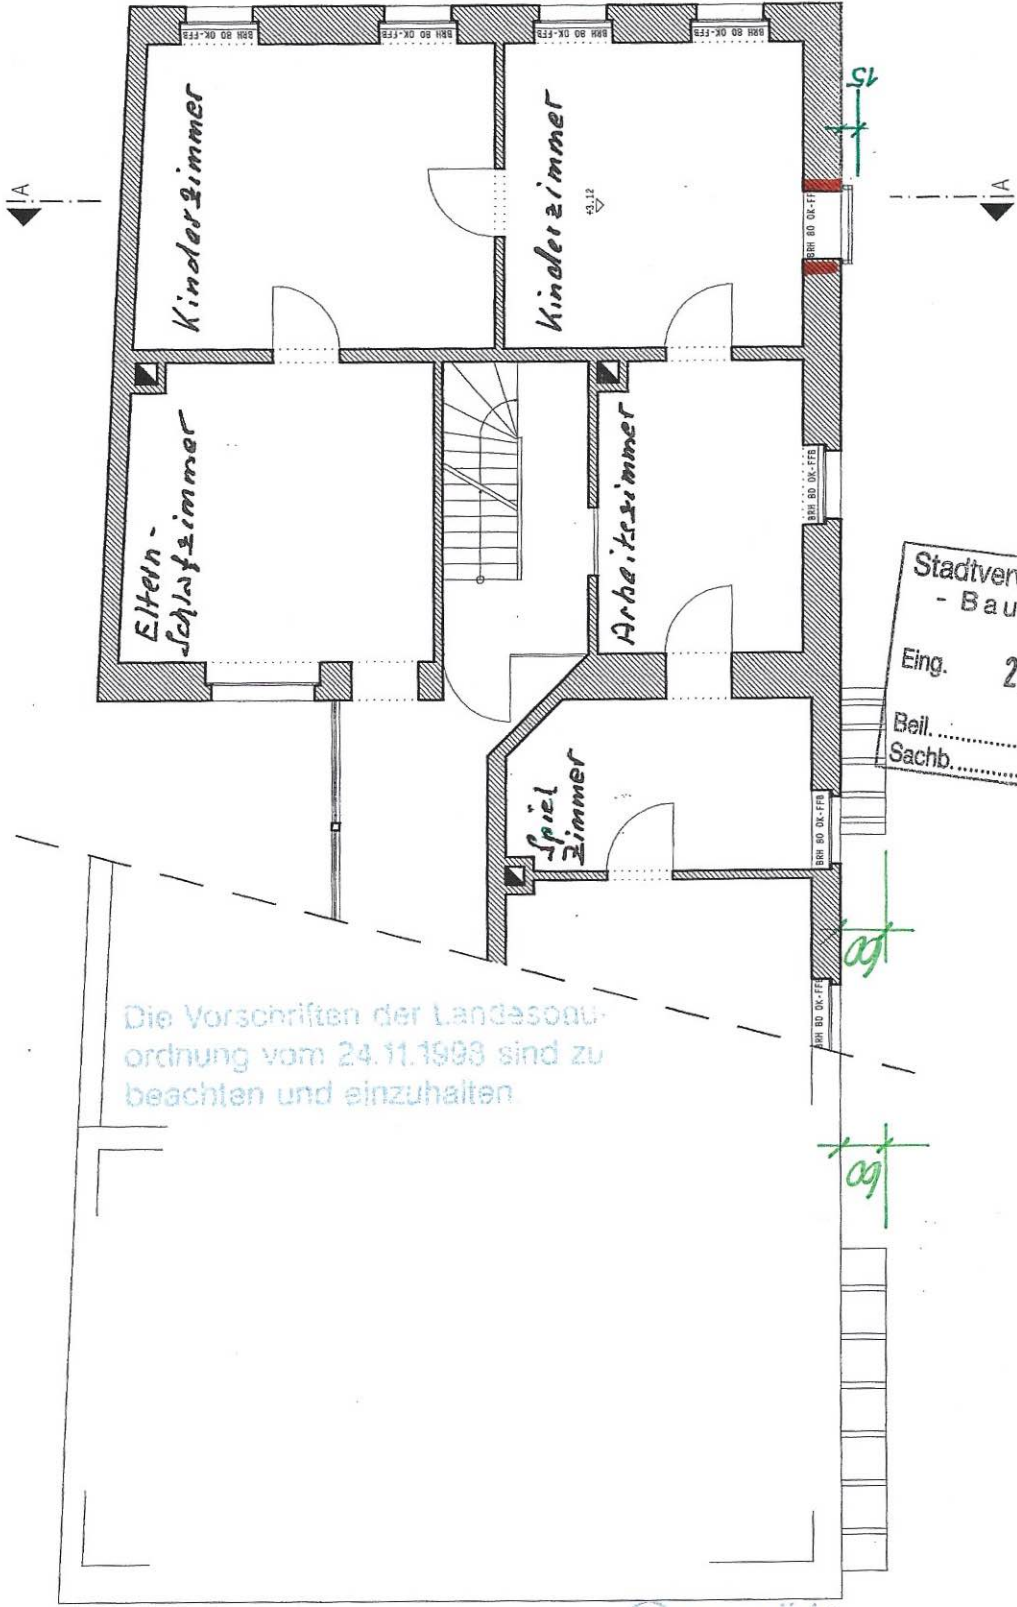

Die Vorschriften der Landesbauordnung vom 24.11.1998 sind zu beachten und einzuhalten.

GRUNDRISS OBERGESCHOSS SOLLZUSTAND M 1:100

S. März

Magda März


ALLE MASSE BINO GA-MASSE III
NEUGESTALTUNG DER FASSADE PIRMAESER STR. 38
FAMILIE MÄRZ
GRUNDRISS OBERGESCHOSS SOLLZUSTAND M 1:100
KAISERSLAUTERN, 26.05.2003

Stadtverwaltung Kaiserslautern
- Bauordnungsamt -
Eing. 26. Mai 2003
Beil.
Sachb.

Rolladen Schneider
Meisterbetrieb
Lärchenstraße 10
66851 ~~Waldersbach~~
Tel. 069371/121

Geprüft
Kaiserslautern, den 20. JUN. 2003
Stadtverwaltung
- Bauaufsichtsbehörde -
im Auftrag:

V. Vogel

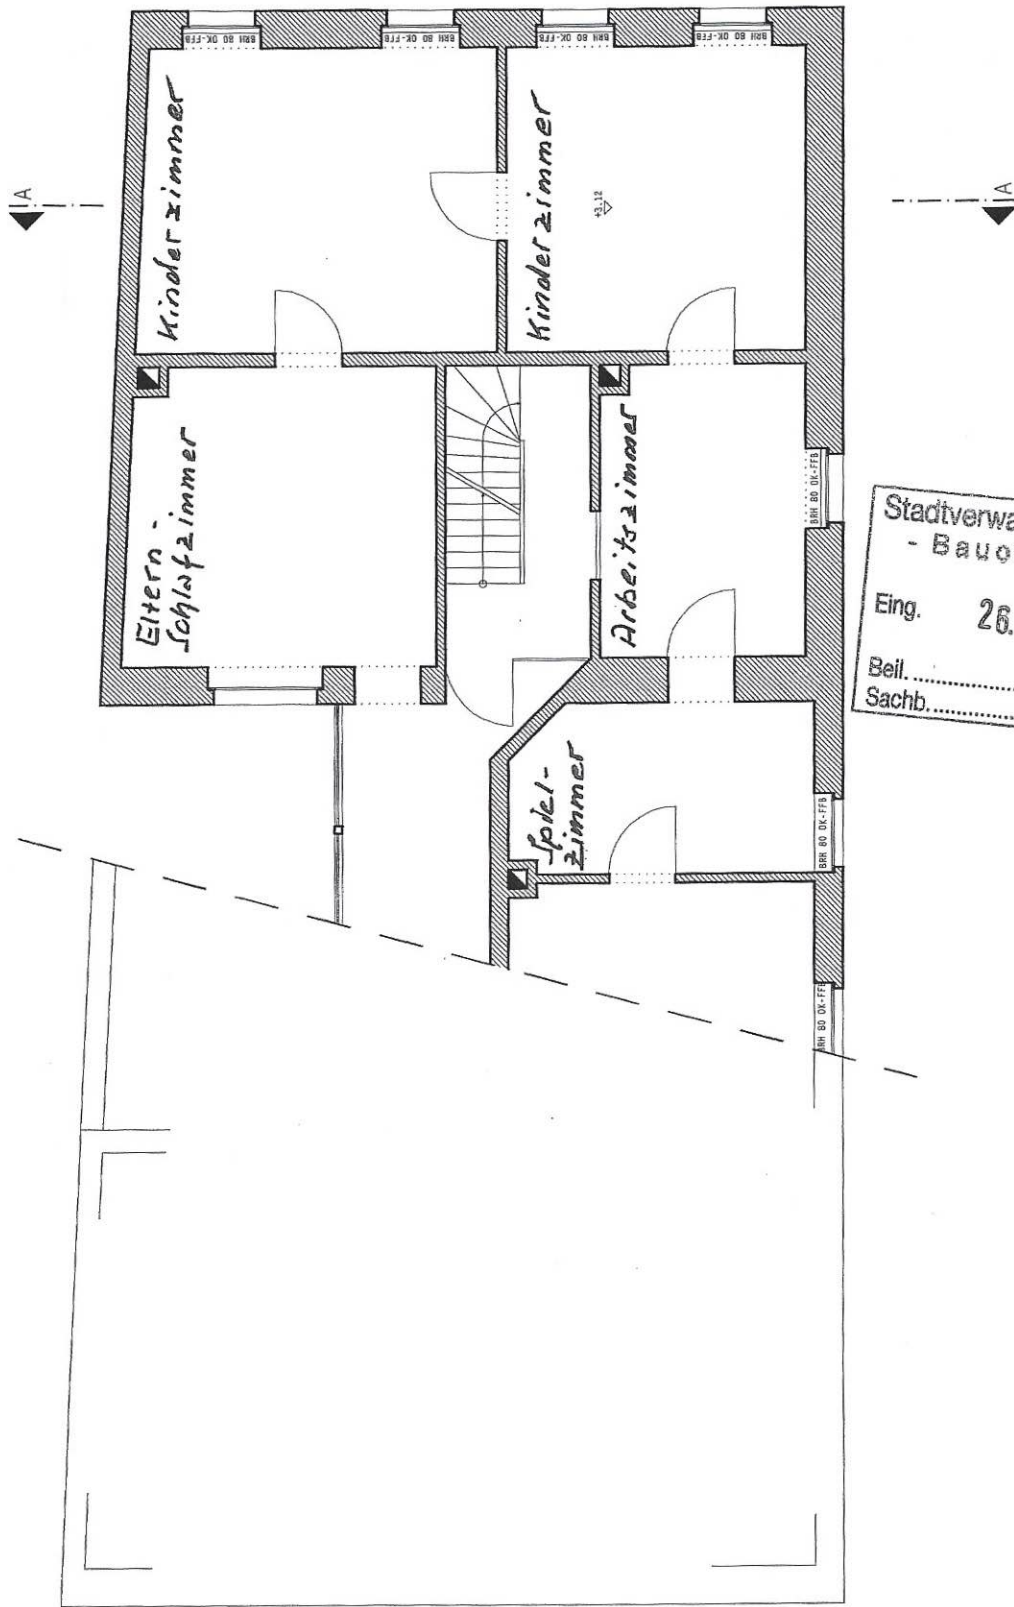

BAUORDNUNGSAMT

S. Mätz
 Magda Mätz
 ALLE MASSE BIND 04-MÄRZ III
 NEUGESTALTUNG DER FASSADE PIRMAESER STR. 38
 FAMILIE MÄRZ
 GRUNDRISS OBERGESCHOSS ISTZUSTAND M 1:100
 KAISERSLAUTERN, 26.05.2003

Stadtverwaltung Kaiserslautern
 - Bauordnungsamt -
 Eing. 26. Mai 2003
 Beil.
 Sachb.


GRUNDRISS OBERGESCHOSS ISTZUSTAND M 1:100

Rolladen/Schneider
 Meisterbetrieb
 Lärchenstraße 19
 66851 Kaiserslautern
 Tel. 06371/12122 Fax 12123

Stadtverwaltung Kaiserslautern
- Bauordnungsamt -
Eing. 26. Mai 2003
Beil.
Sachb.

Rolladen/Schneider
Meisterbetrieb
Lärchenstraße 19
56851 Quelderbach
Tel. 06371/12124 - Fax 14435

S. Mörz
Magda März
ALLE MÄRZE SIND CA.-MÄRZE !!!
NEUGESTALTUNG DER FASSADE PIRMAESER STR. 38
FAMILIE MÄRZ
SCHNITT A-A SOLLZUSTAND M 1:100
KAISERSLAUTERN, 26.05.2003

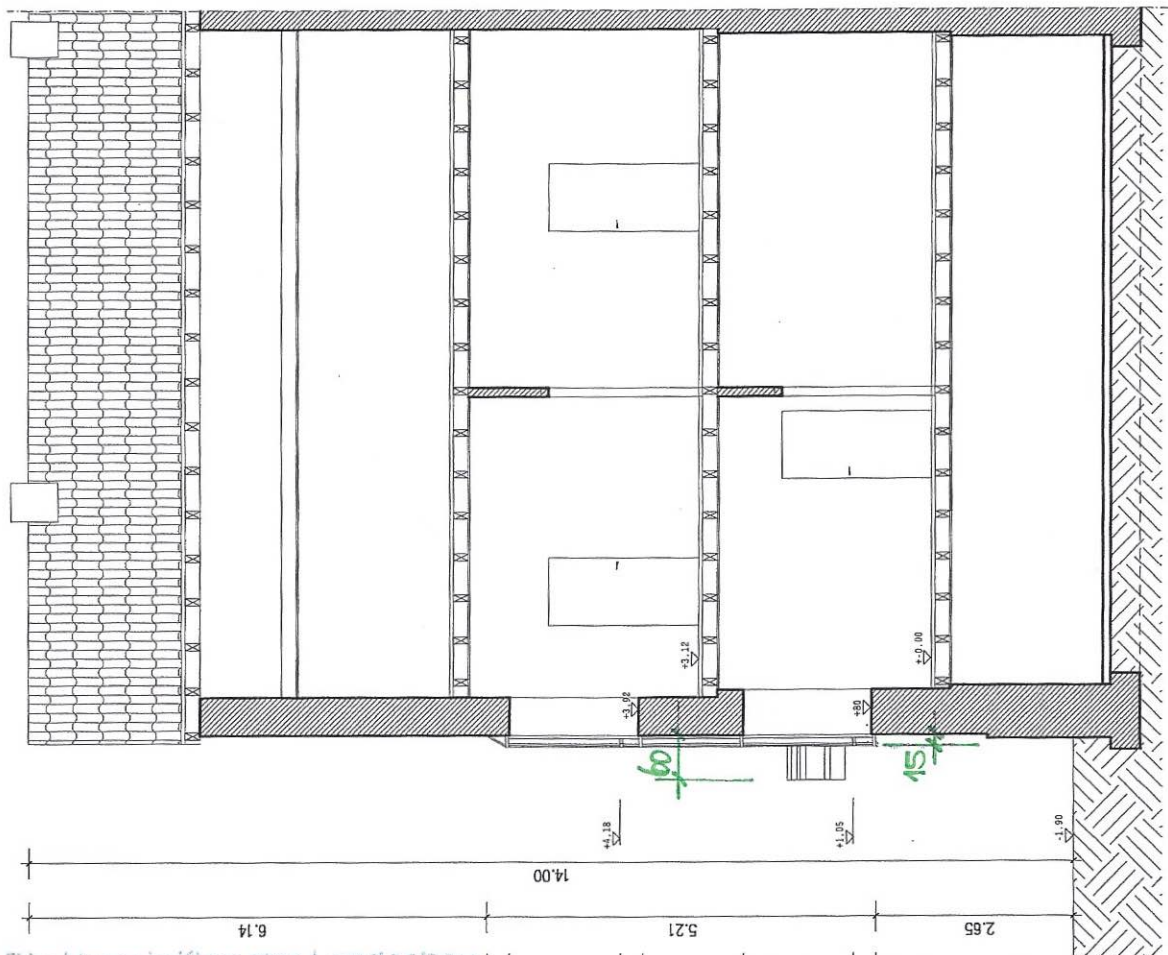

SCHNITT A-A SOLLZUSTAND M 1:100

Die Vorschriften der Landesbauordnung vom 24.11.1998 sind zu beachten und einzuhalten.

Vor Beginn der Bauarbeiten muß der Bauherr im Besitz der ~~geprüften~~ stat. Berechnung sein.

fragende Konstruktionen in Stein, Stahl, Holz, Beton u. Stahlbeton gemäß der ~~geprüften~~ statischen Berechnung

Geprüft
Kaiserslautern, den 20. JUN. 2003
Stadtverwaltung
— Bauaufsichtsbehörde —
im Auftrag
V. Vogel

Eing. 26. Mai 2003


BAUORDNUNGSAMT

Beil.
Sachb.

J. März
ALLE MÄRZE BING-GEMÄRZE III
Margda März
NEUGESTALTUNG DER FASSADE PIRMAESER STR. 38
FAMILIE MÄRZ
ANSICHT HUMBOLDSTR. SOLLZUSTAND
KAISERSLAUTERN, 19.05.2003

ANSICHT HUMBOLDSTR. SOLLZUSTAND M 1:100

Rolladen Schneider
Meisterbetrieb
Lärchenstraße 19
66851 ~~Waldalgesheim~~
Tel. 068371/12124 - Fax 14430

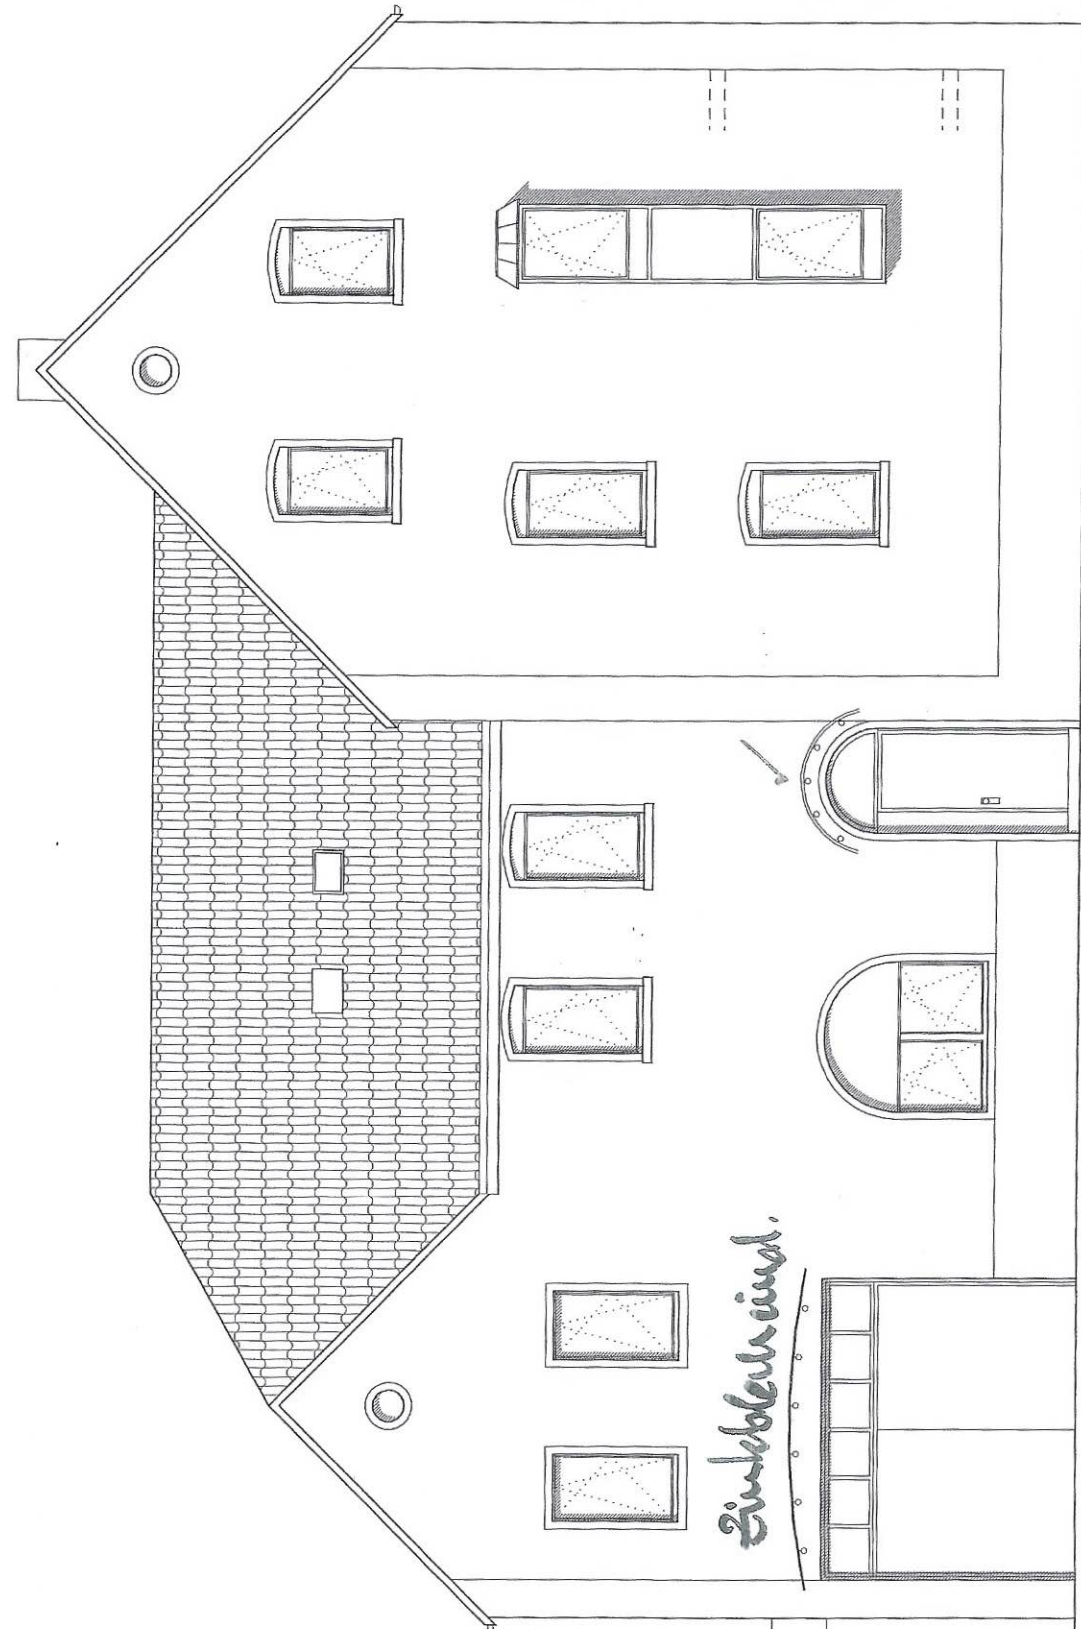

14.00
6.14
5.21
2.65
2.65
1.30
1.48
1.35
1.30
1.48
1.30
2.65

Zirkelrind.

Die Vorschriften der Landesbauordnung vom 24.11.1998 sind zu beachten und einzuhalten.

Geprüft
Kaiserslautern, den 28. JUN. 2003
Stadtverwaltung
- Bauaufsichtsbehörde -
für Aachen


V. Vogel

Stadtverwaltung Kaiserslautern
- Bauordnungsamt -

Eing. 28. Mai 2003

Beil.
Sachb.

BAUORDNUNGSAMT

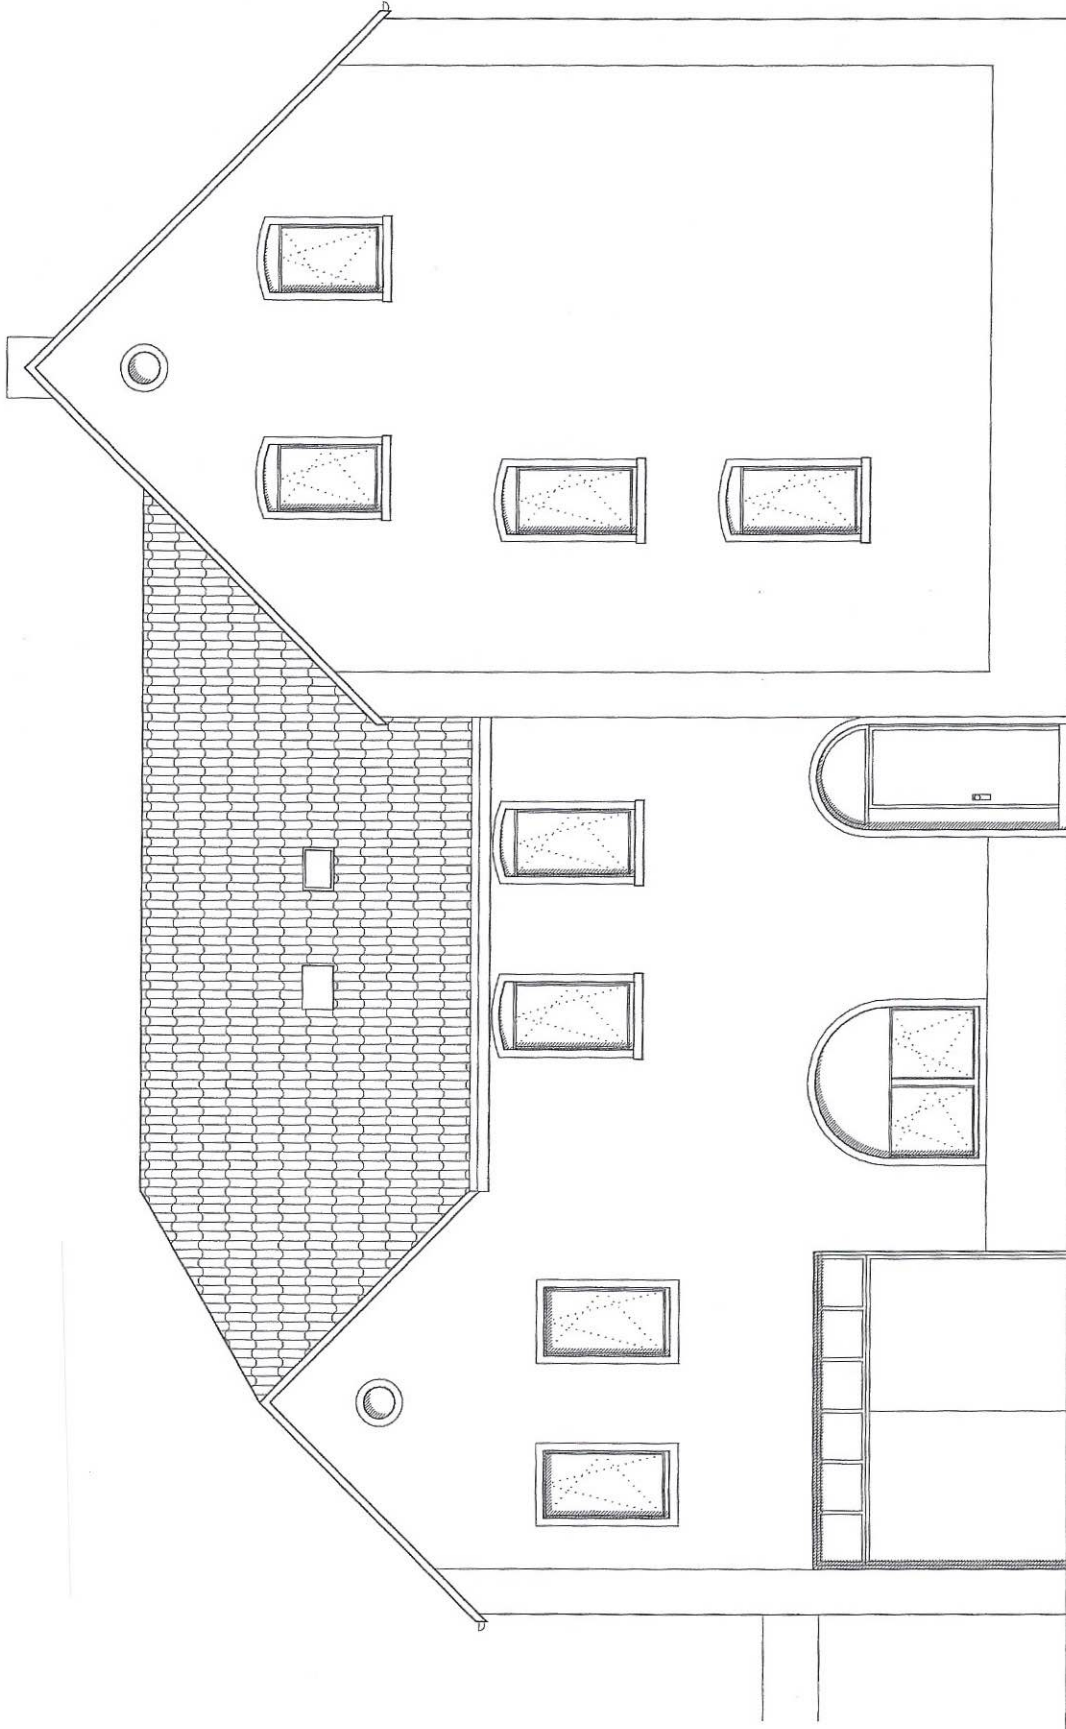

ANSICHT HUMBOLDSTR. ISTZUSTAND M 1:100

S. März
ALLE MARZE BIND DA-MARZE III

Magda März

NEUGESTALTUNG DER FASSADE PIRMASENSER STR. 38
FAMILIE MÄRZ
ANSICHT HUMBOLDSTR. ISTZUSTAND
KAISERSLAUTERN, 19.05.2003

Rolladen Schneider
Meisterbetrieb
Lärchenstraße 19
66851 Quersbach
Tel. 06371/12124 - Fax 12132