


WOHNHAUS
 Wolpertshausen – Hopfach . Talstraße 8

Talstr. 8

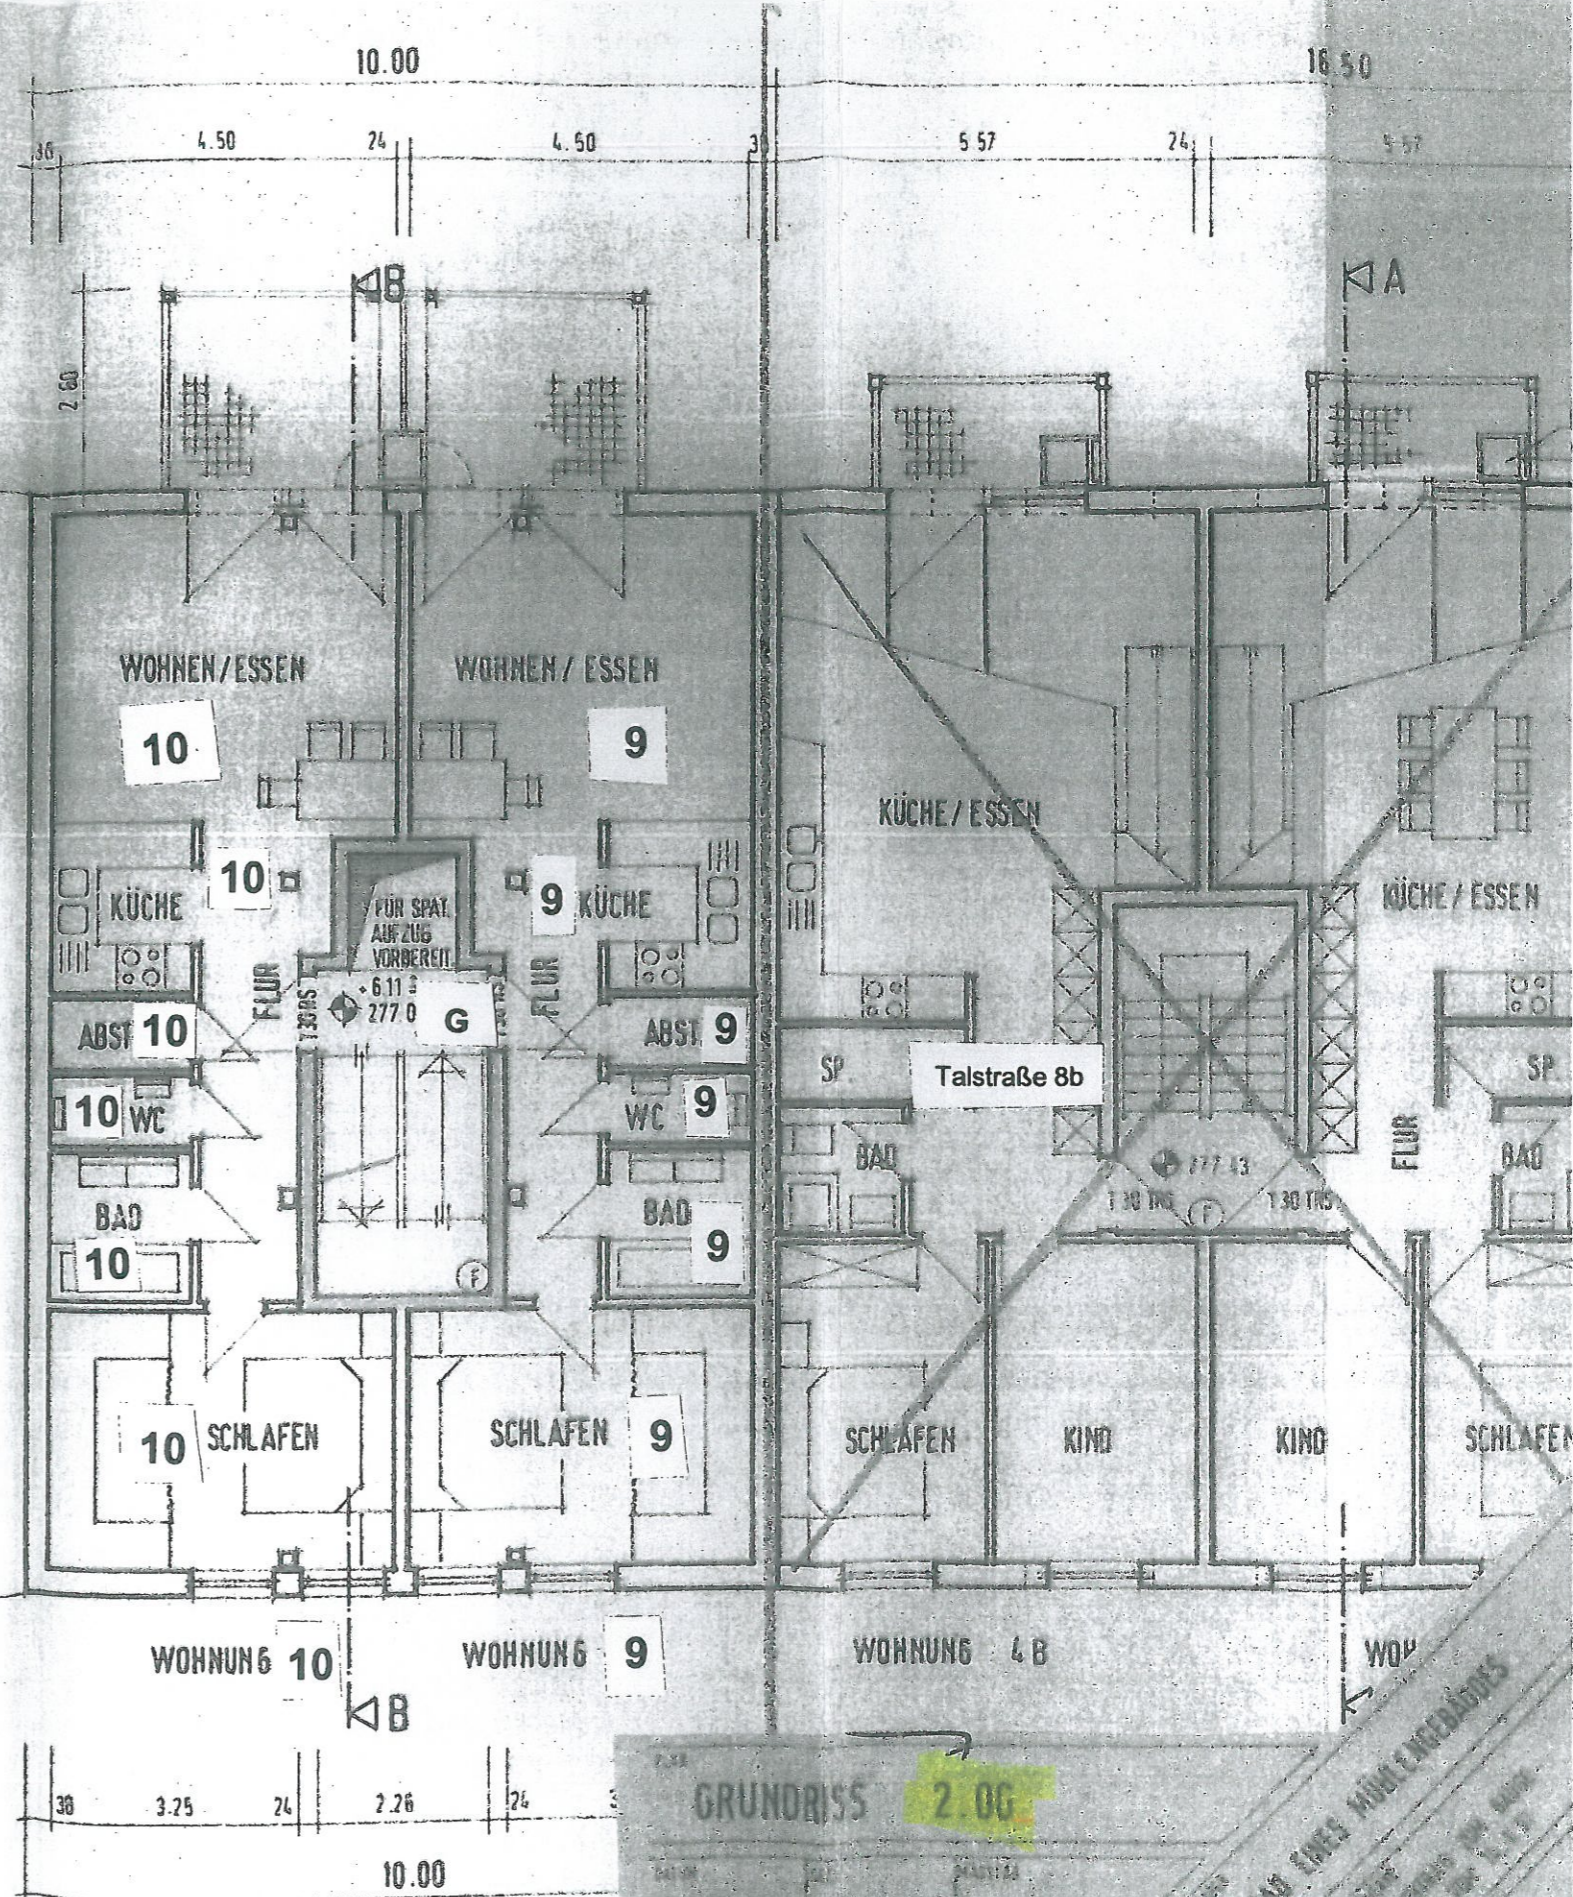

Talstr. 8a

GRUNDRISS 2. OG

11.03.94 1:100

WERNER ESCH
 WOLPERTSH. - HOPFACH Talstraße 8a

DIPL. ING. ULRICH FOX KORNHAUSSTRASSE 15 FREIER ARCHITEXT
 TELEFAX: 0791/ 76 85 7178 SCHWABISCH HALL TEL.: 0791/7 8355