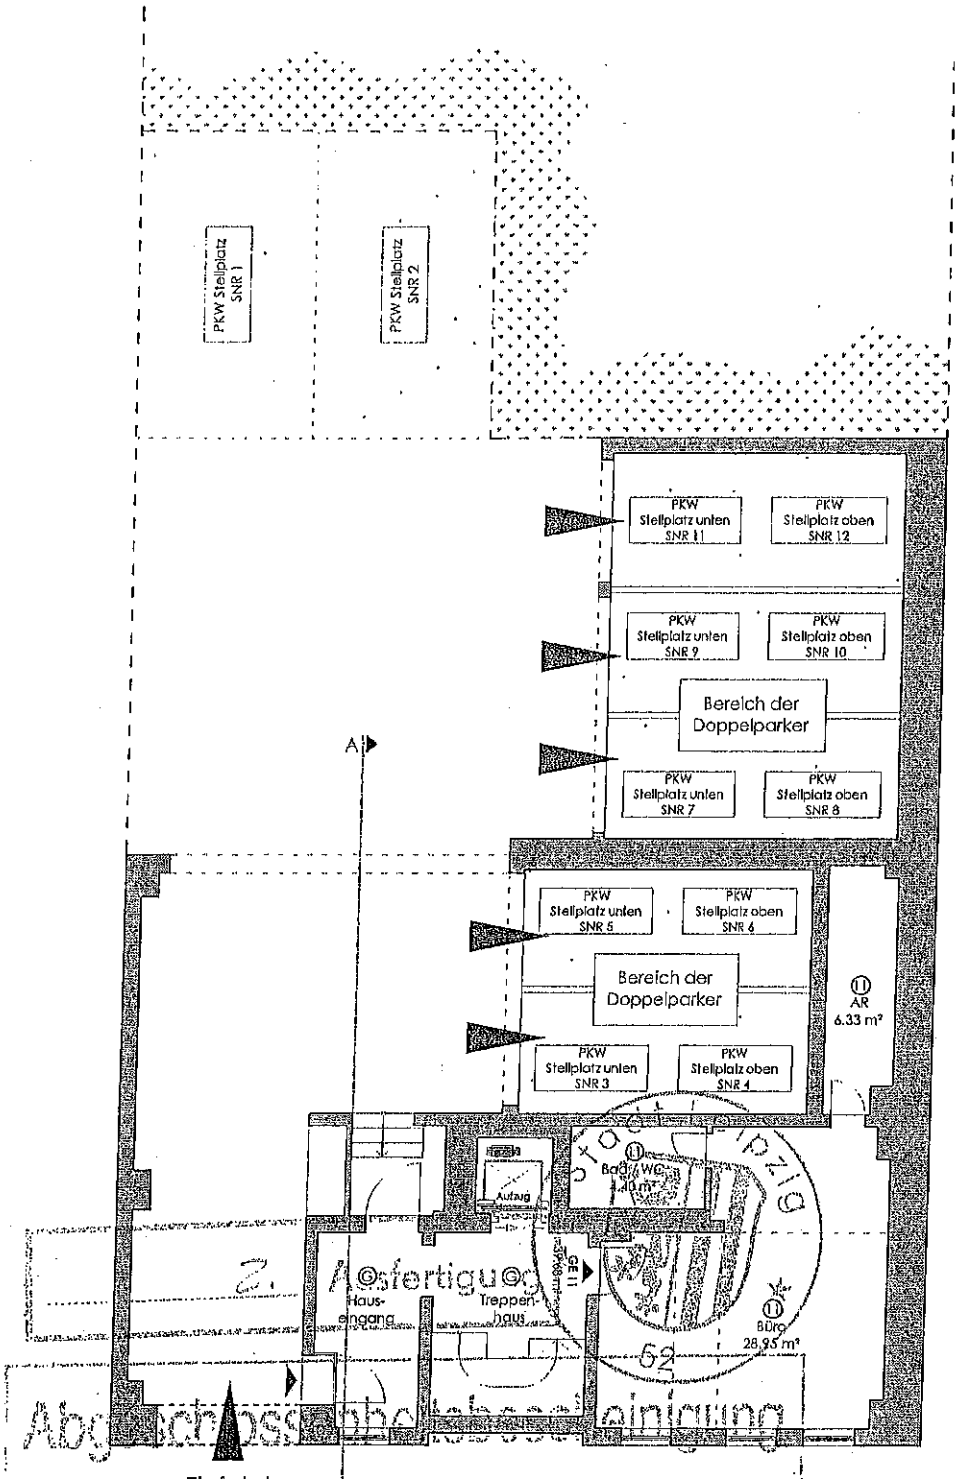

Grundriss EG

Reg.-Nr.: 63.5-AB/2006-055-12

Datum: 21. 9. 06

Stadt Leipzig
Amt für Bauordnung und Denkmalpflege / Abt. 63.5

ingenieurbüro**morgenstern**

gregor-fuchs-straße 43 - 04318 leipzig - tel.: 0341/2210221 - fax: 0341/68709050 - www.ib-morgenstern.de

architektur - bauplanung - projektmanagement - statik

Bauvorhaben
Mehrfamilienhaus
Josephinenstrasse 18, Leipzig

Bauherr
EBV Grundbesitz GmbH
Cöthner Straße 62, 04155 Leipzig

Proj.-Nr.: 2006-37	Maßstab: 1:150	Datum: 07.08.2006	Plan-Nr.: 002	Aufteilungsplan