

ENTWURF EINFAMILIENHAUS SCHATZL

KARL-LIEBKNECHTSTRASSE - GLIENICKE


genehmigt

gehört zur
 Baugenehmigung / Vorbescheid
 Nr: 05722-07-07
 Datum: 08. Jan. 2008
 Unterschrift: *J. Lünse*

-  OSB - Platten
-  KS - Mauerwerk
-  Stahlbeton



Alle Türhöhen + 2.135 m
 Alle Öffnungsmaße beziehen sich auf OKF.

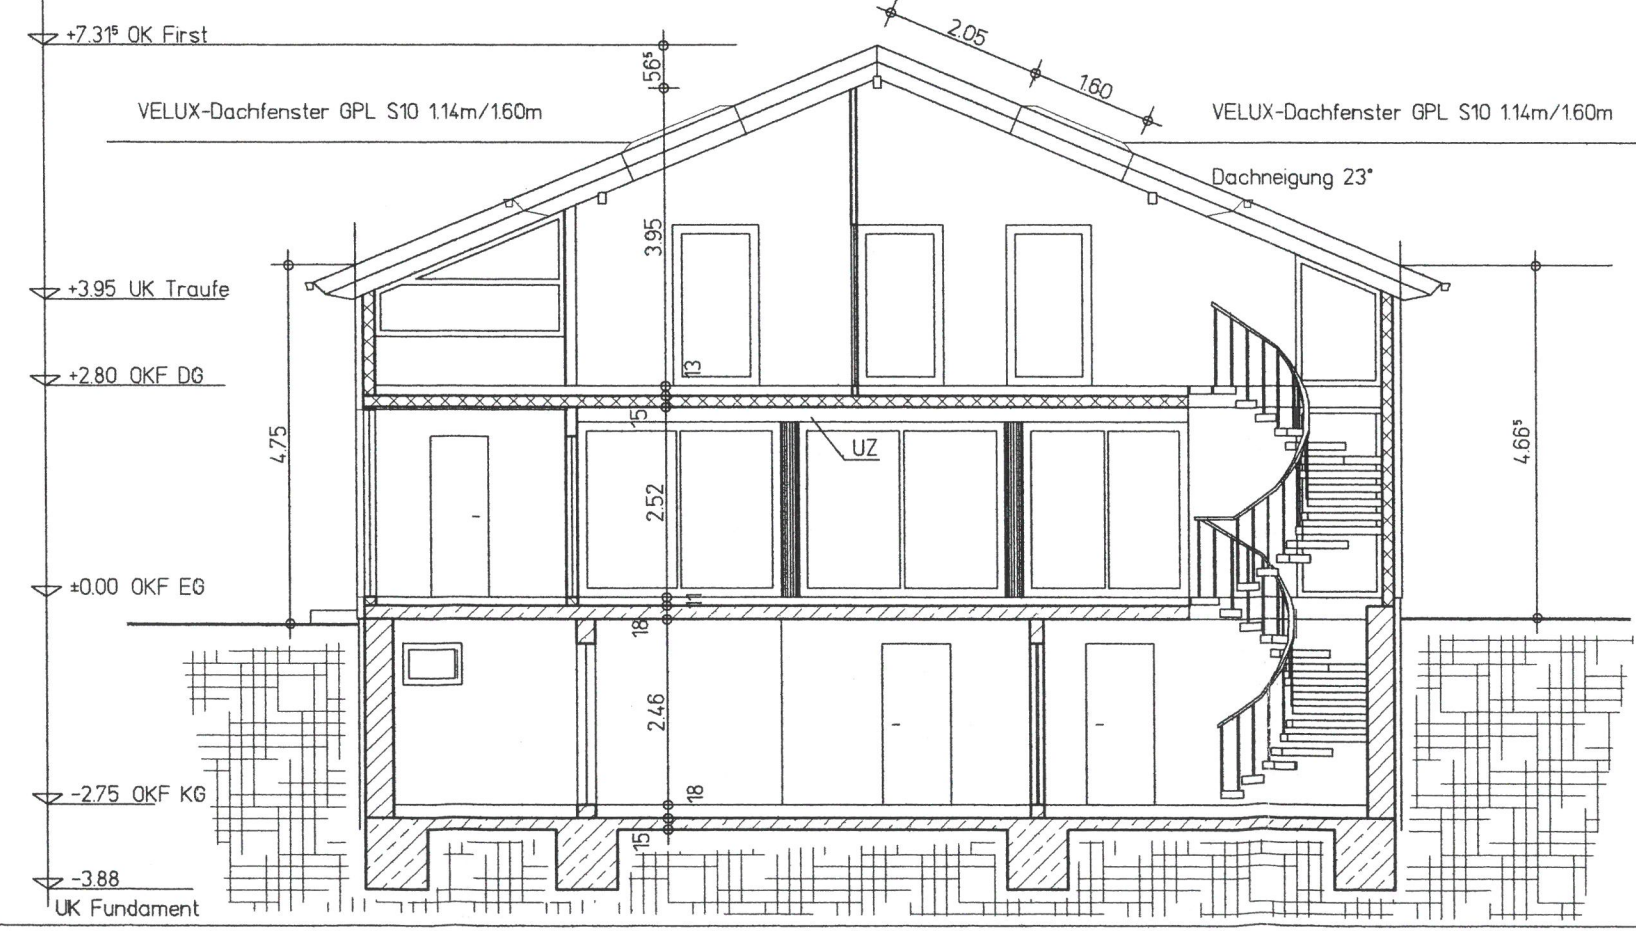

Bauantragszeichnungen nach einem Entwurf
 von Architekt Juergen Engel - Kiel

BAUHERR		
Kathrin Schatzl Neu Schönholzer Str. 24 13187 Berlin <i>K. Schatzl</i> Unterschrift Bauherr		
ENTWURF		
INGENIEURBÜRO FÜR BAUWESEN Dipl.-Ing. Frank Lünse Kellerstr. 4 - 12167 Berlin Tel.: 030 - 743 988 82 und 0172 - 3017617 UND		
ATING PLANTEAM 		
ARCHITECTEN UND INGENIEURE Heegermühler Weg 36 - 13158 Berlin Tel.: 01577 - 324 93 56 und 0179 - 96 98 042 e-mail: ating@gmx.de <i>F. Lünse</i> Unterschrift Entwurfsverfasser		
INHALT		
EFH Schatzl - Karl-Liebknecht-Str. 181 - 10548 Glienicke Nordbahn gez. hu geändert Index b DUWC im Nebengeb./Tür Einlegewip. KG Windfang und WC im EG Index c Dachneigung angegeben Index d Windfang unterkellert		
Masstab	Datum	Blattgröße
1:100	18.11.2007	DINA 3
Bezeichnung	Blatt-Nr.	Index
Schnitte		5d

SCHNITTE - M 1:100