


1. Etage

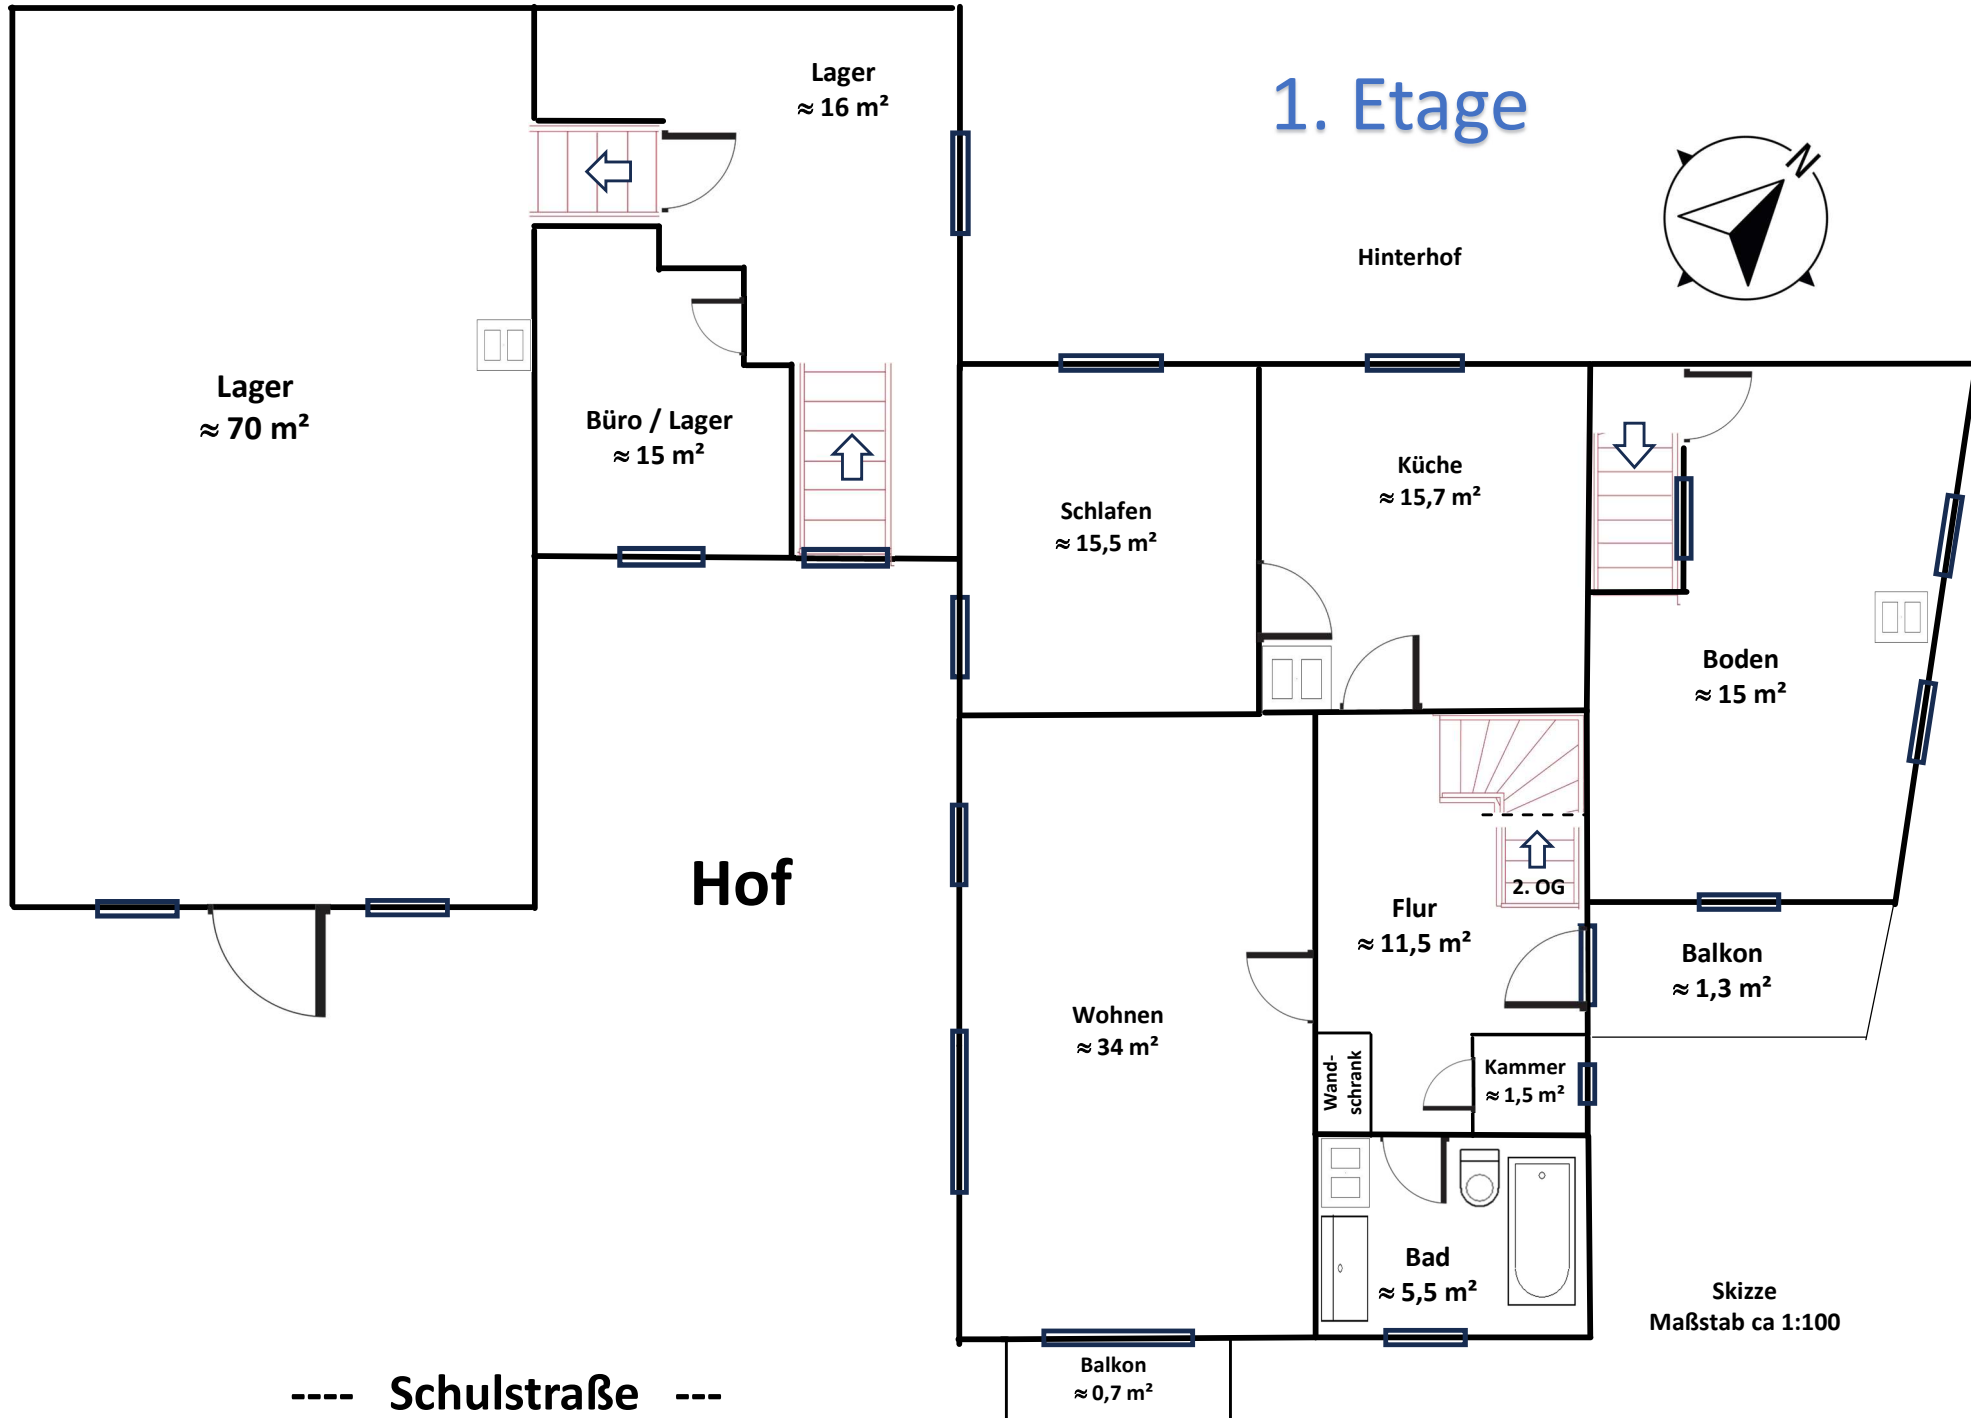

Skizze
Maßstab ca 1:100