


Grundriss

1:50

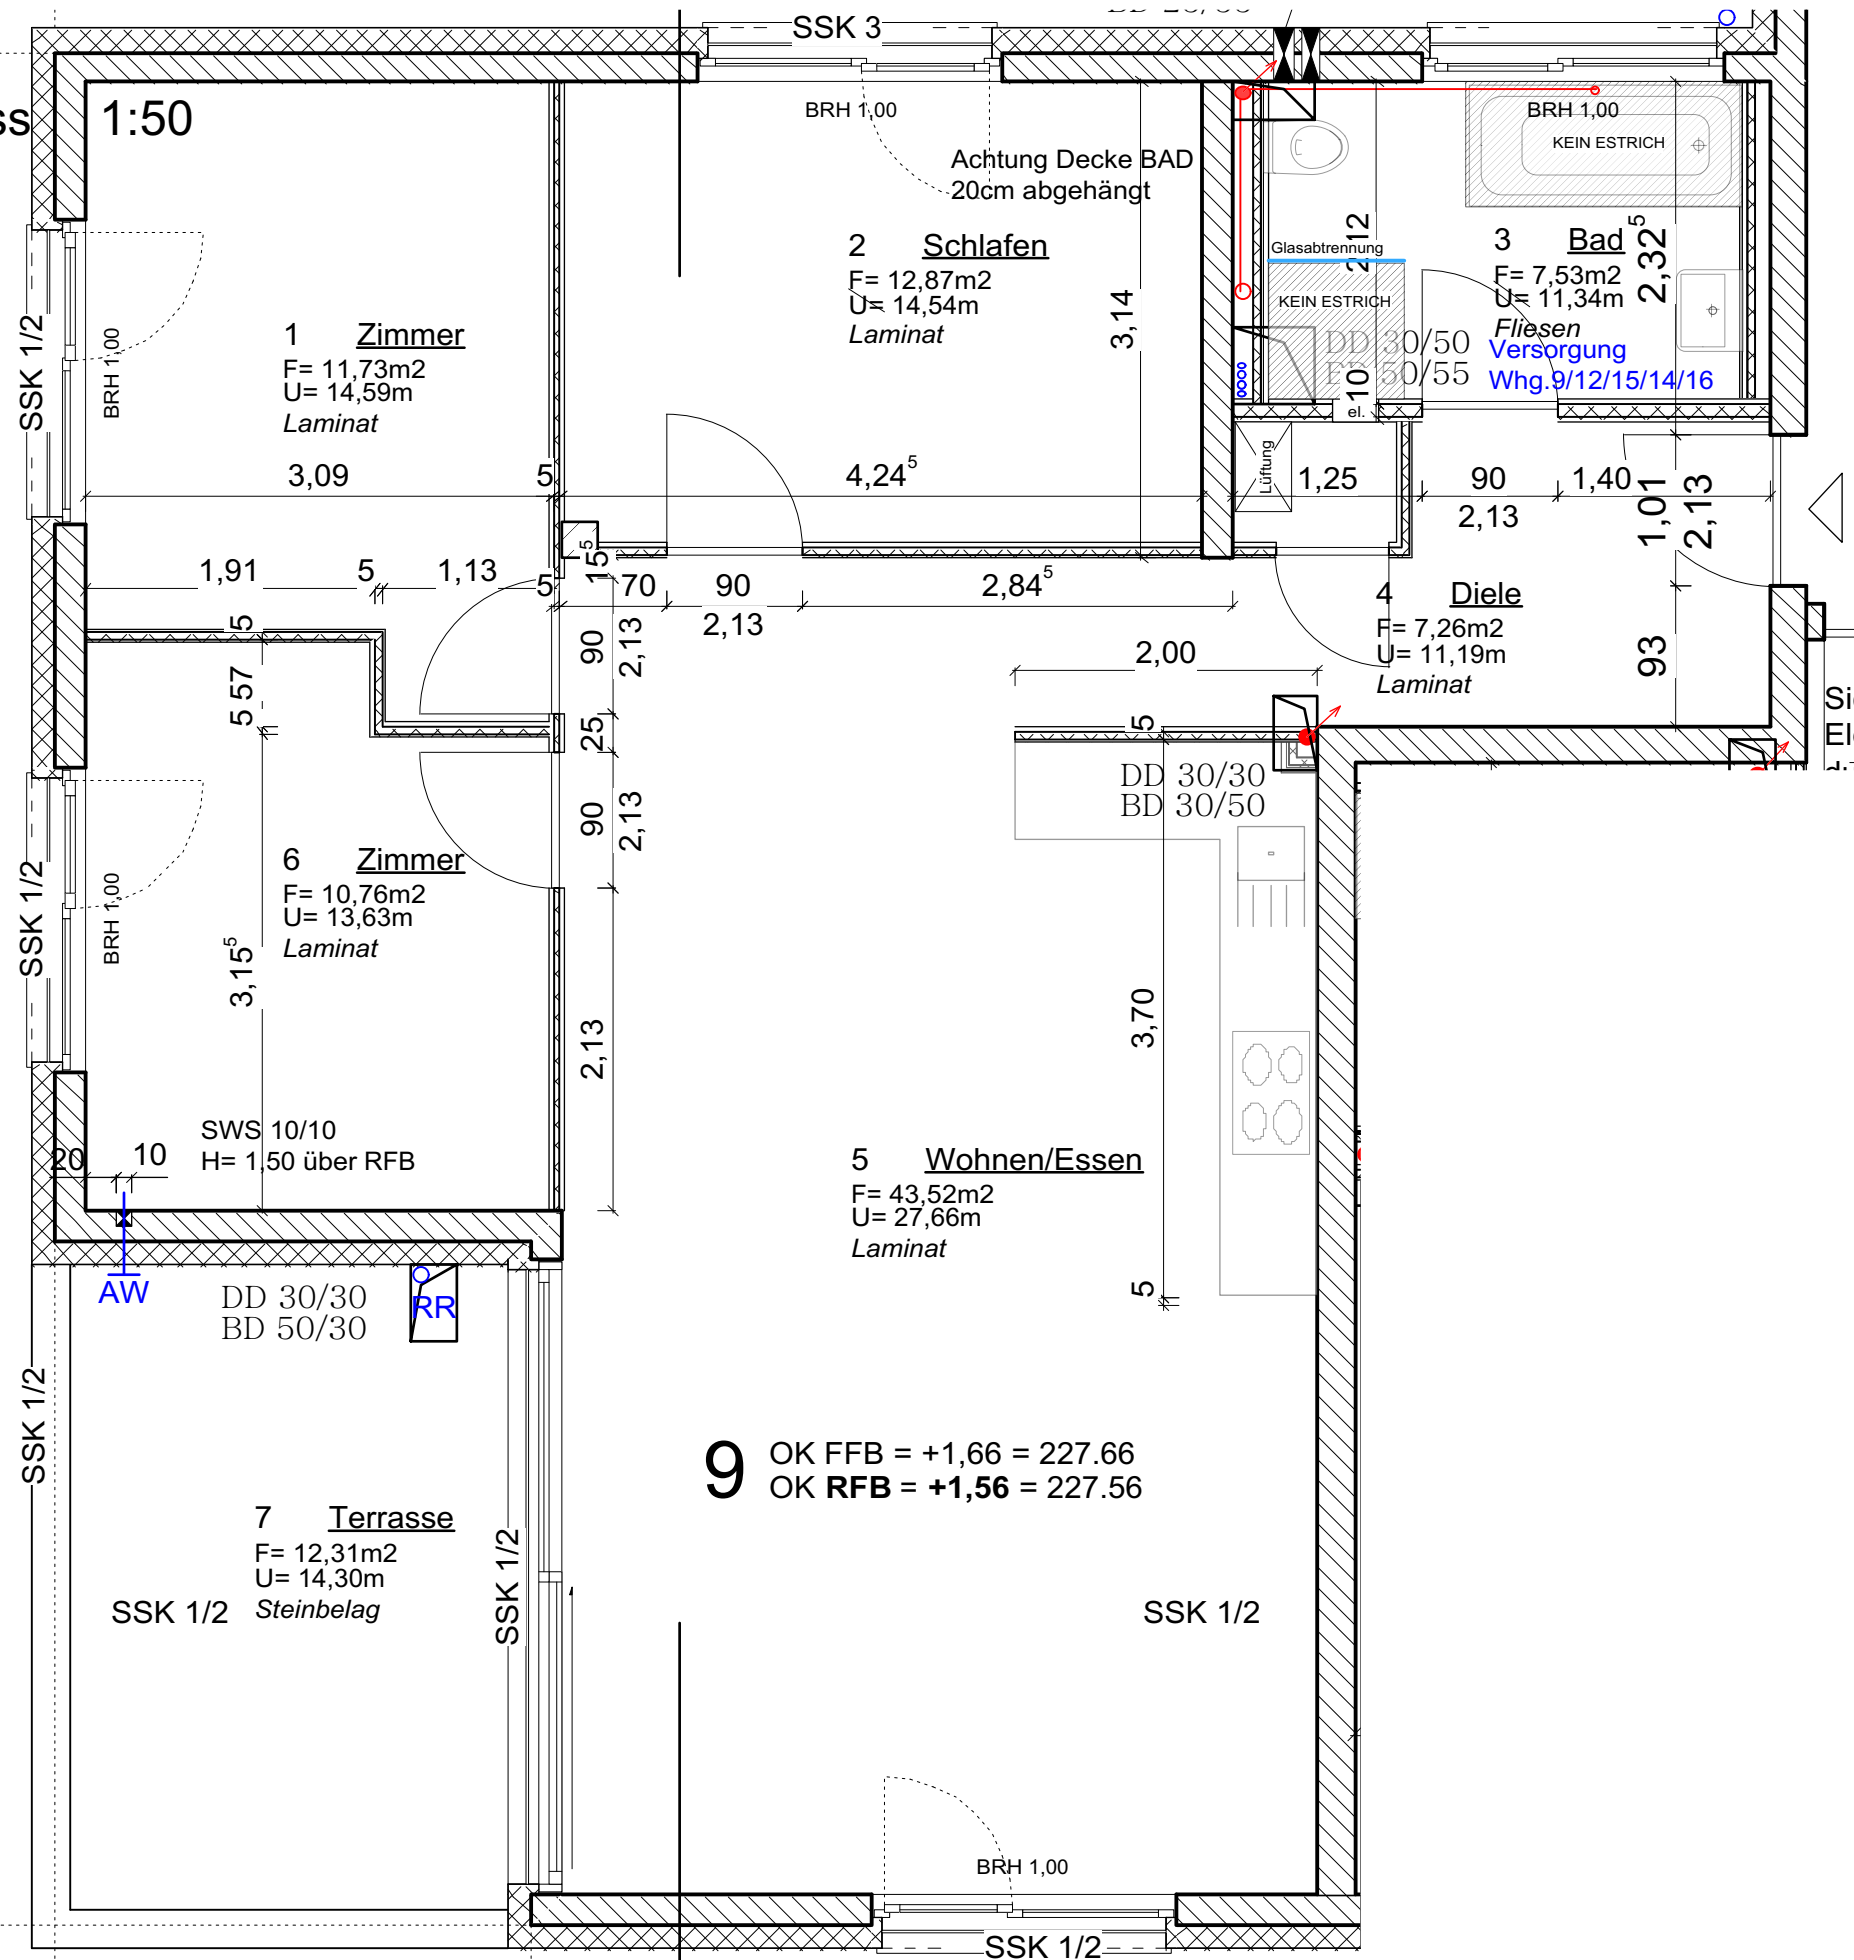

Die angegebenen Maße sind Rohbaumaße!

Vermaßt sind die **Konstruktionen**.  
Putze und GKP sind hier **nicht** berücksichtigt.

Es kann zu Abweichungen  
(innerhalb der Rohbautoleranzen) kommen.

**SONDERWÜNSCHE**

16.03.2015

**PROJEKT**

Wohnpark VILLA-HAAG

IMMO-SHOP-PROJEKTGESELLSCHAFT  
 DER PARTNER FÜR INNOVATIVES BAUEN IN DER REGION  
 WWW.IMMO-SHOP-PROJEKTGESELLSCHAFT.DE  
 FON (07143) 96 86 53

**ARCHITEKT**

**linie1 architekten**  
 individuell • effizient • nachhaltig

**Büro Vaihingen/Enz**  
**Frank Beuchle**  
 Kehlstraße 25  
 71665 Vaihingen/ Enz

**WHG 9** Haus 2 EG

M 1:100