


# Fortführungsnachweis 737 01

Gemarkung Seligenporten

## Darstellung in der Flurkarte

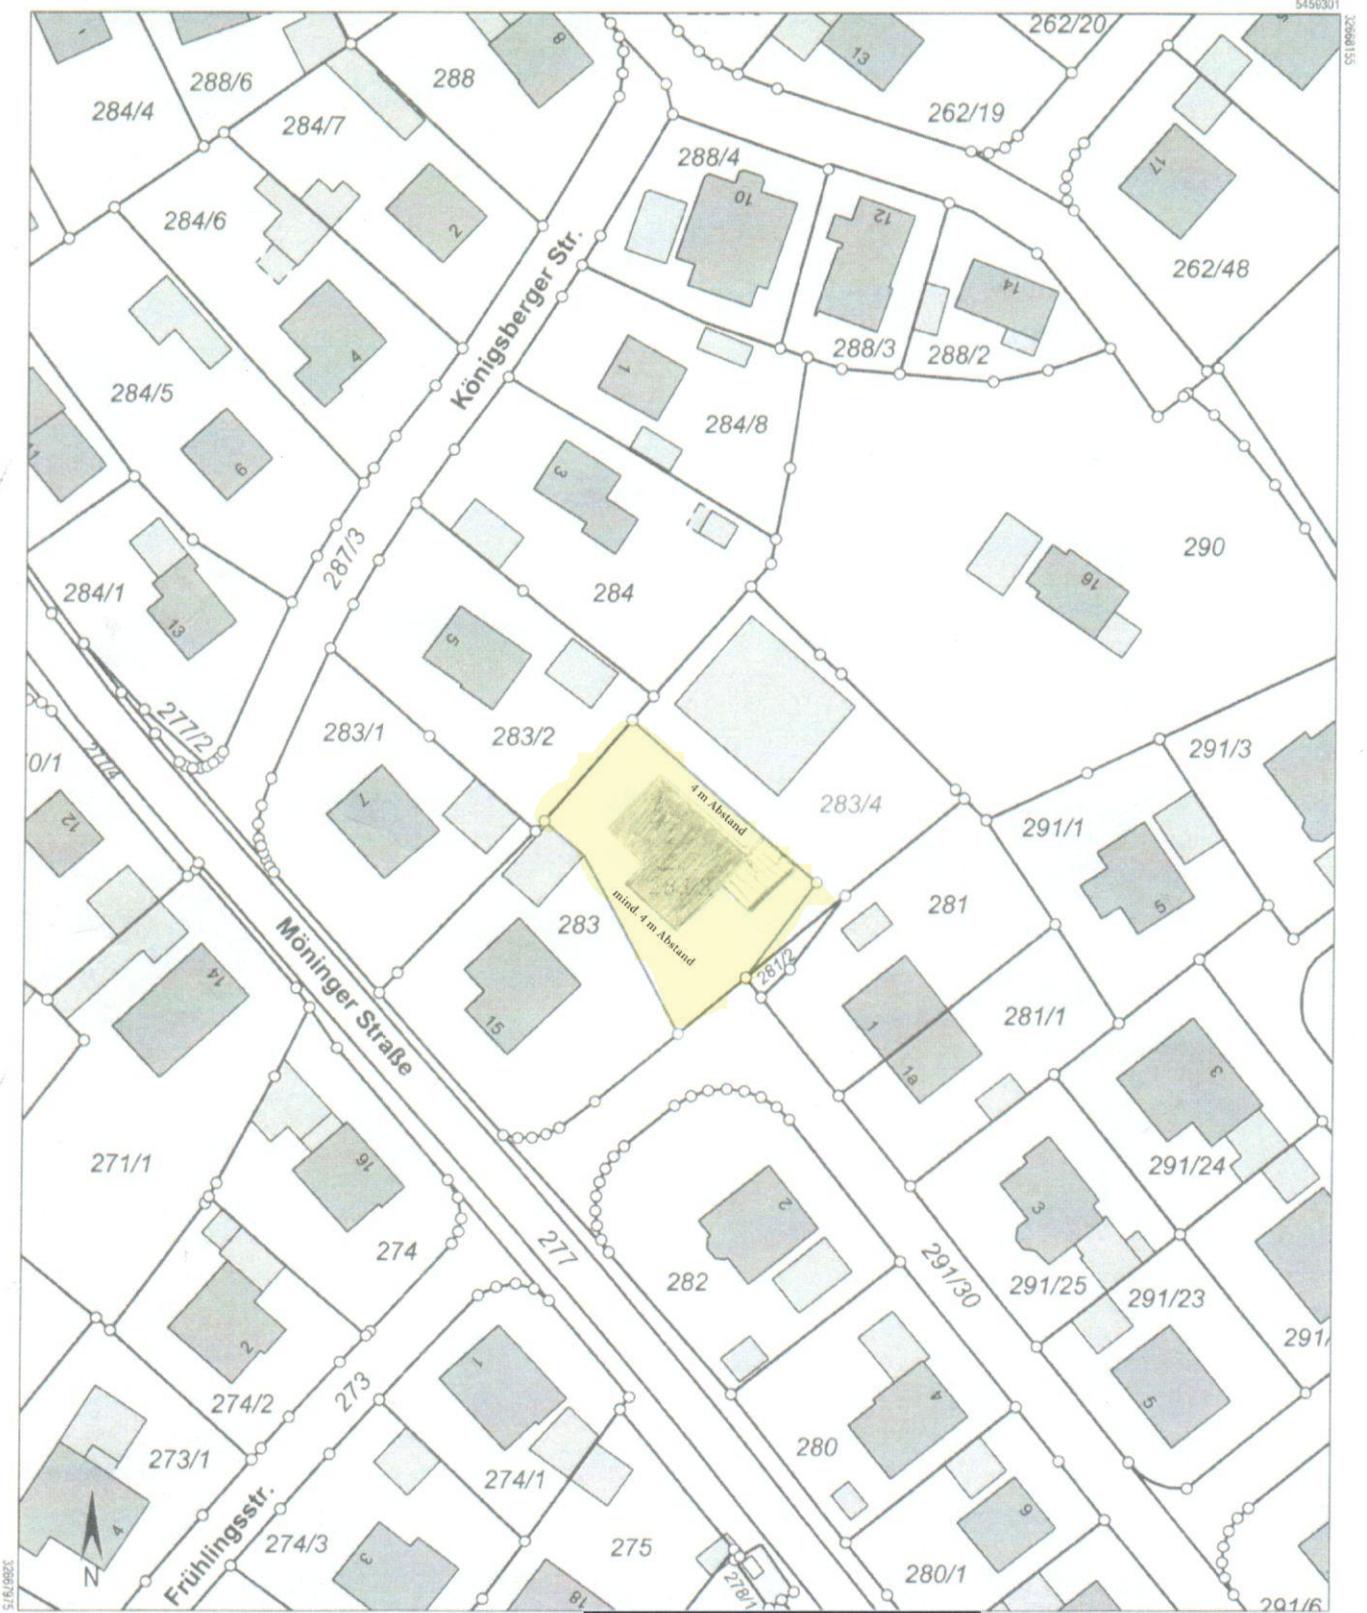

5459081

Maßstab 1:1000



Genehmigt mit Vorbescheid des  
Landratsamtes Neumarkt i.d.OPf.