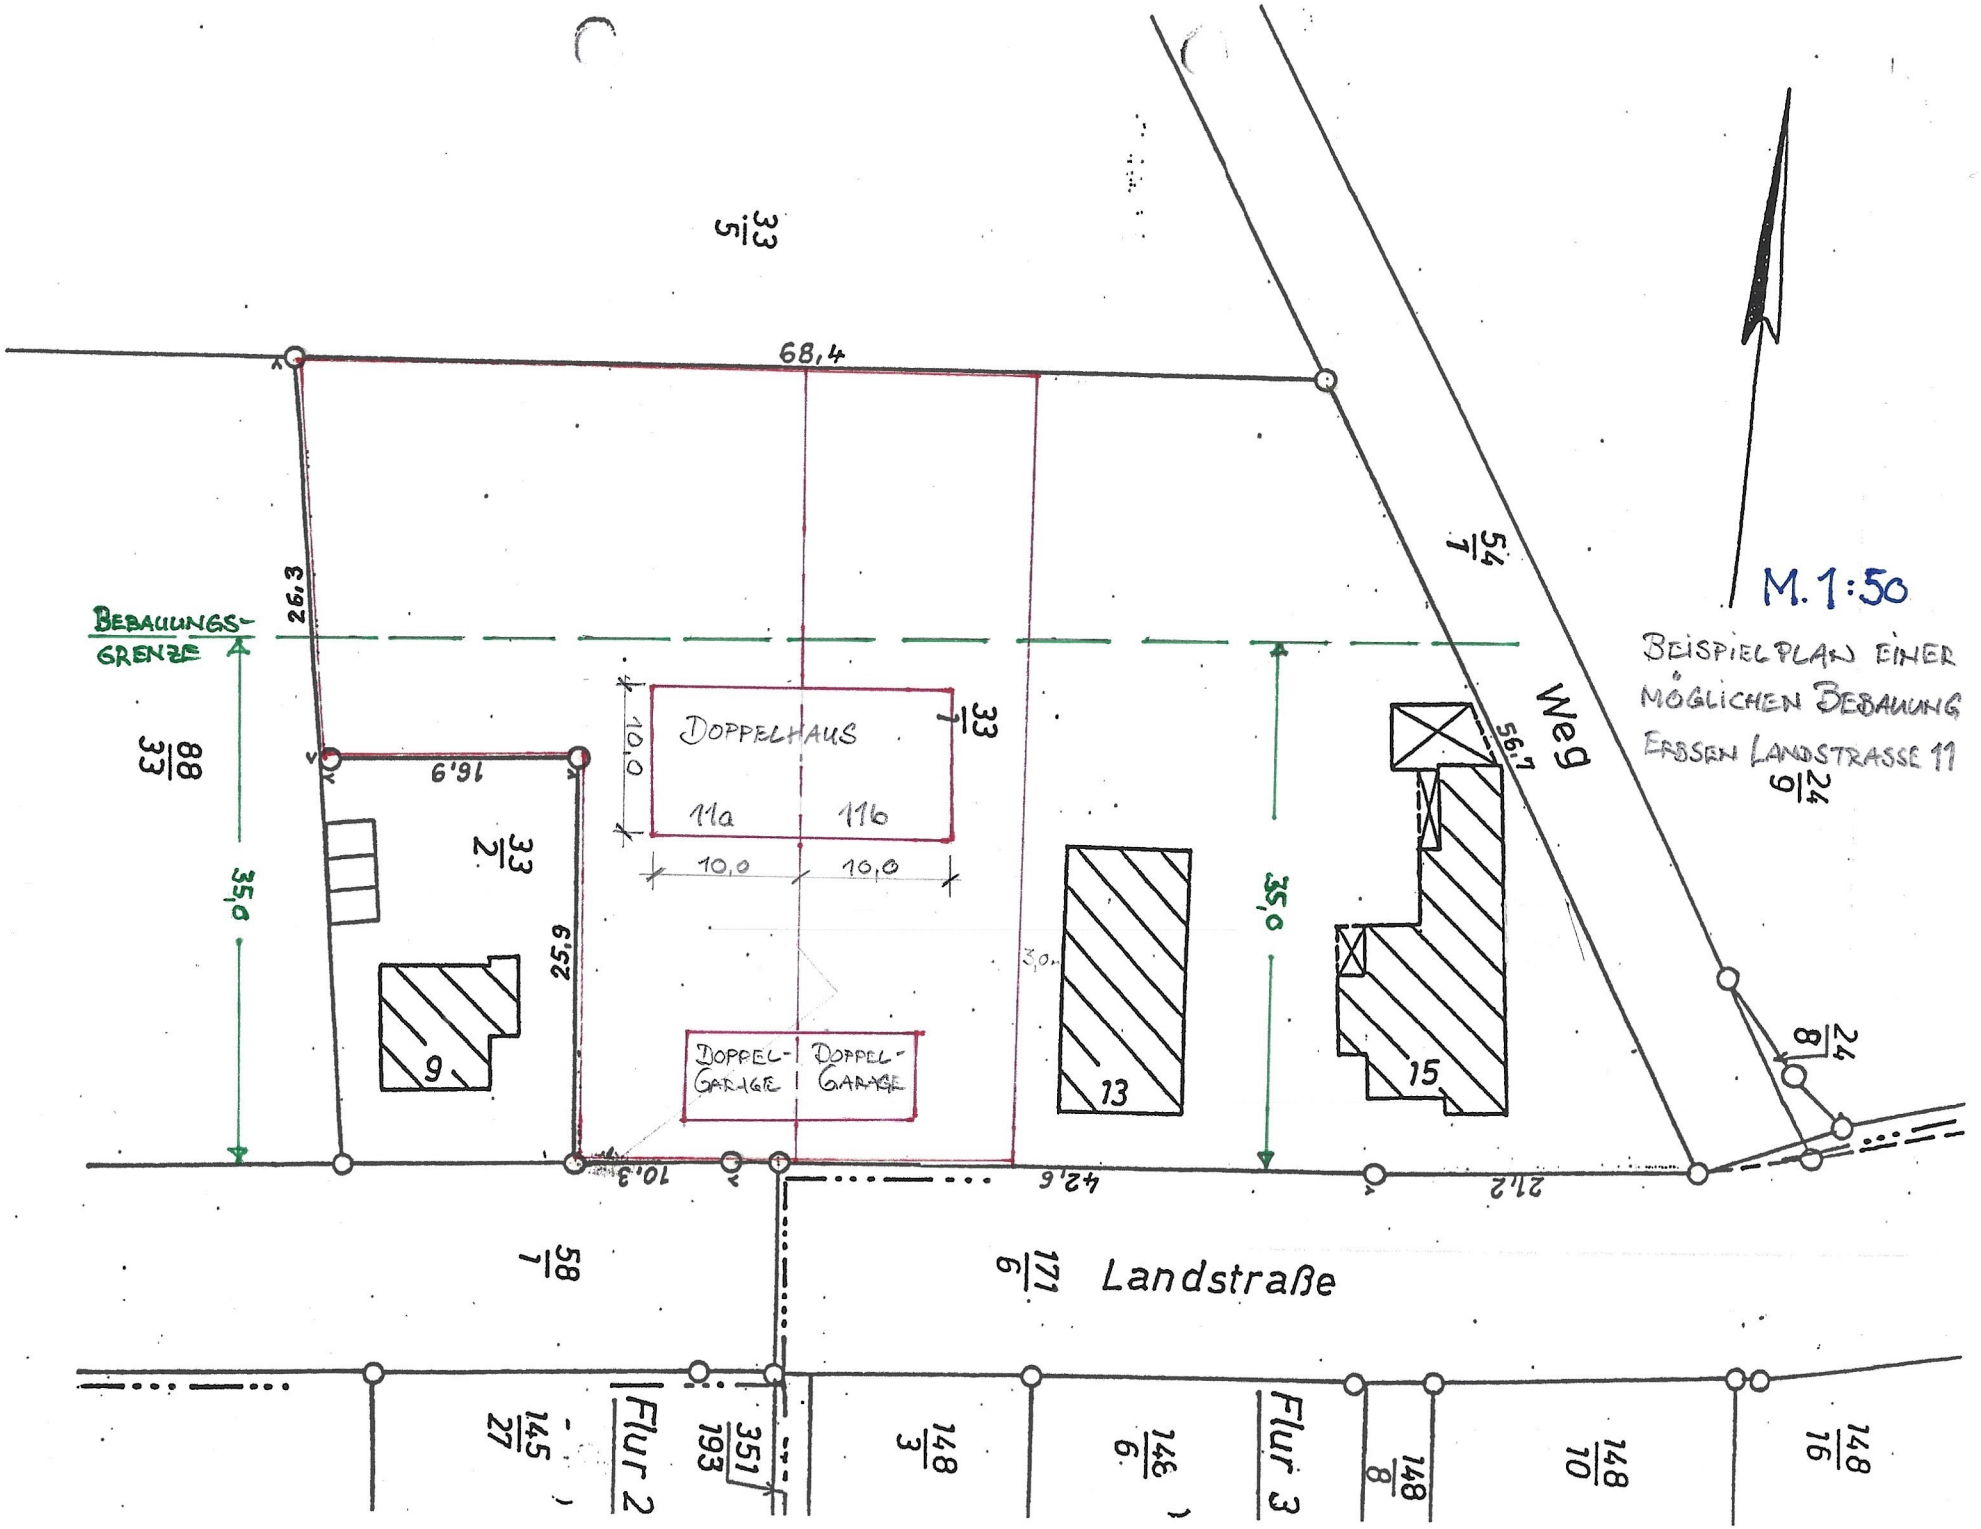
M. 1:50
BEISPIELPLAN EINER MÖGLICHEN BEBAUUNG
ERSSEN LANDSTRASSE 11
BEBAUUNGS-GRENZE
DOPPELHAUS
11a
11b
10,0
10,0
10,0
DOPPEL-GARAGE
DOPPEL-GARAGE
9
13
15
Weg
Landstraße
68,4
26,3
16,9
25,9
10,3
42,6
21,2
56,7
35,0
35,0
3,0
Flur 2
Flur 3
33/5
54/1
33/1
88/33
33/2
24/9
24/8
58/1
171/6
145/27
351/193
148/3
146/6
148/8
148/10
148/16

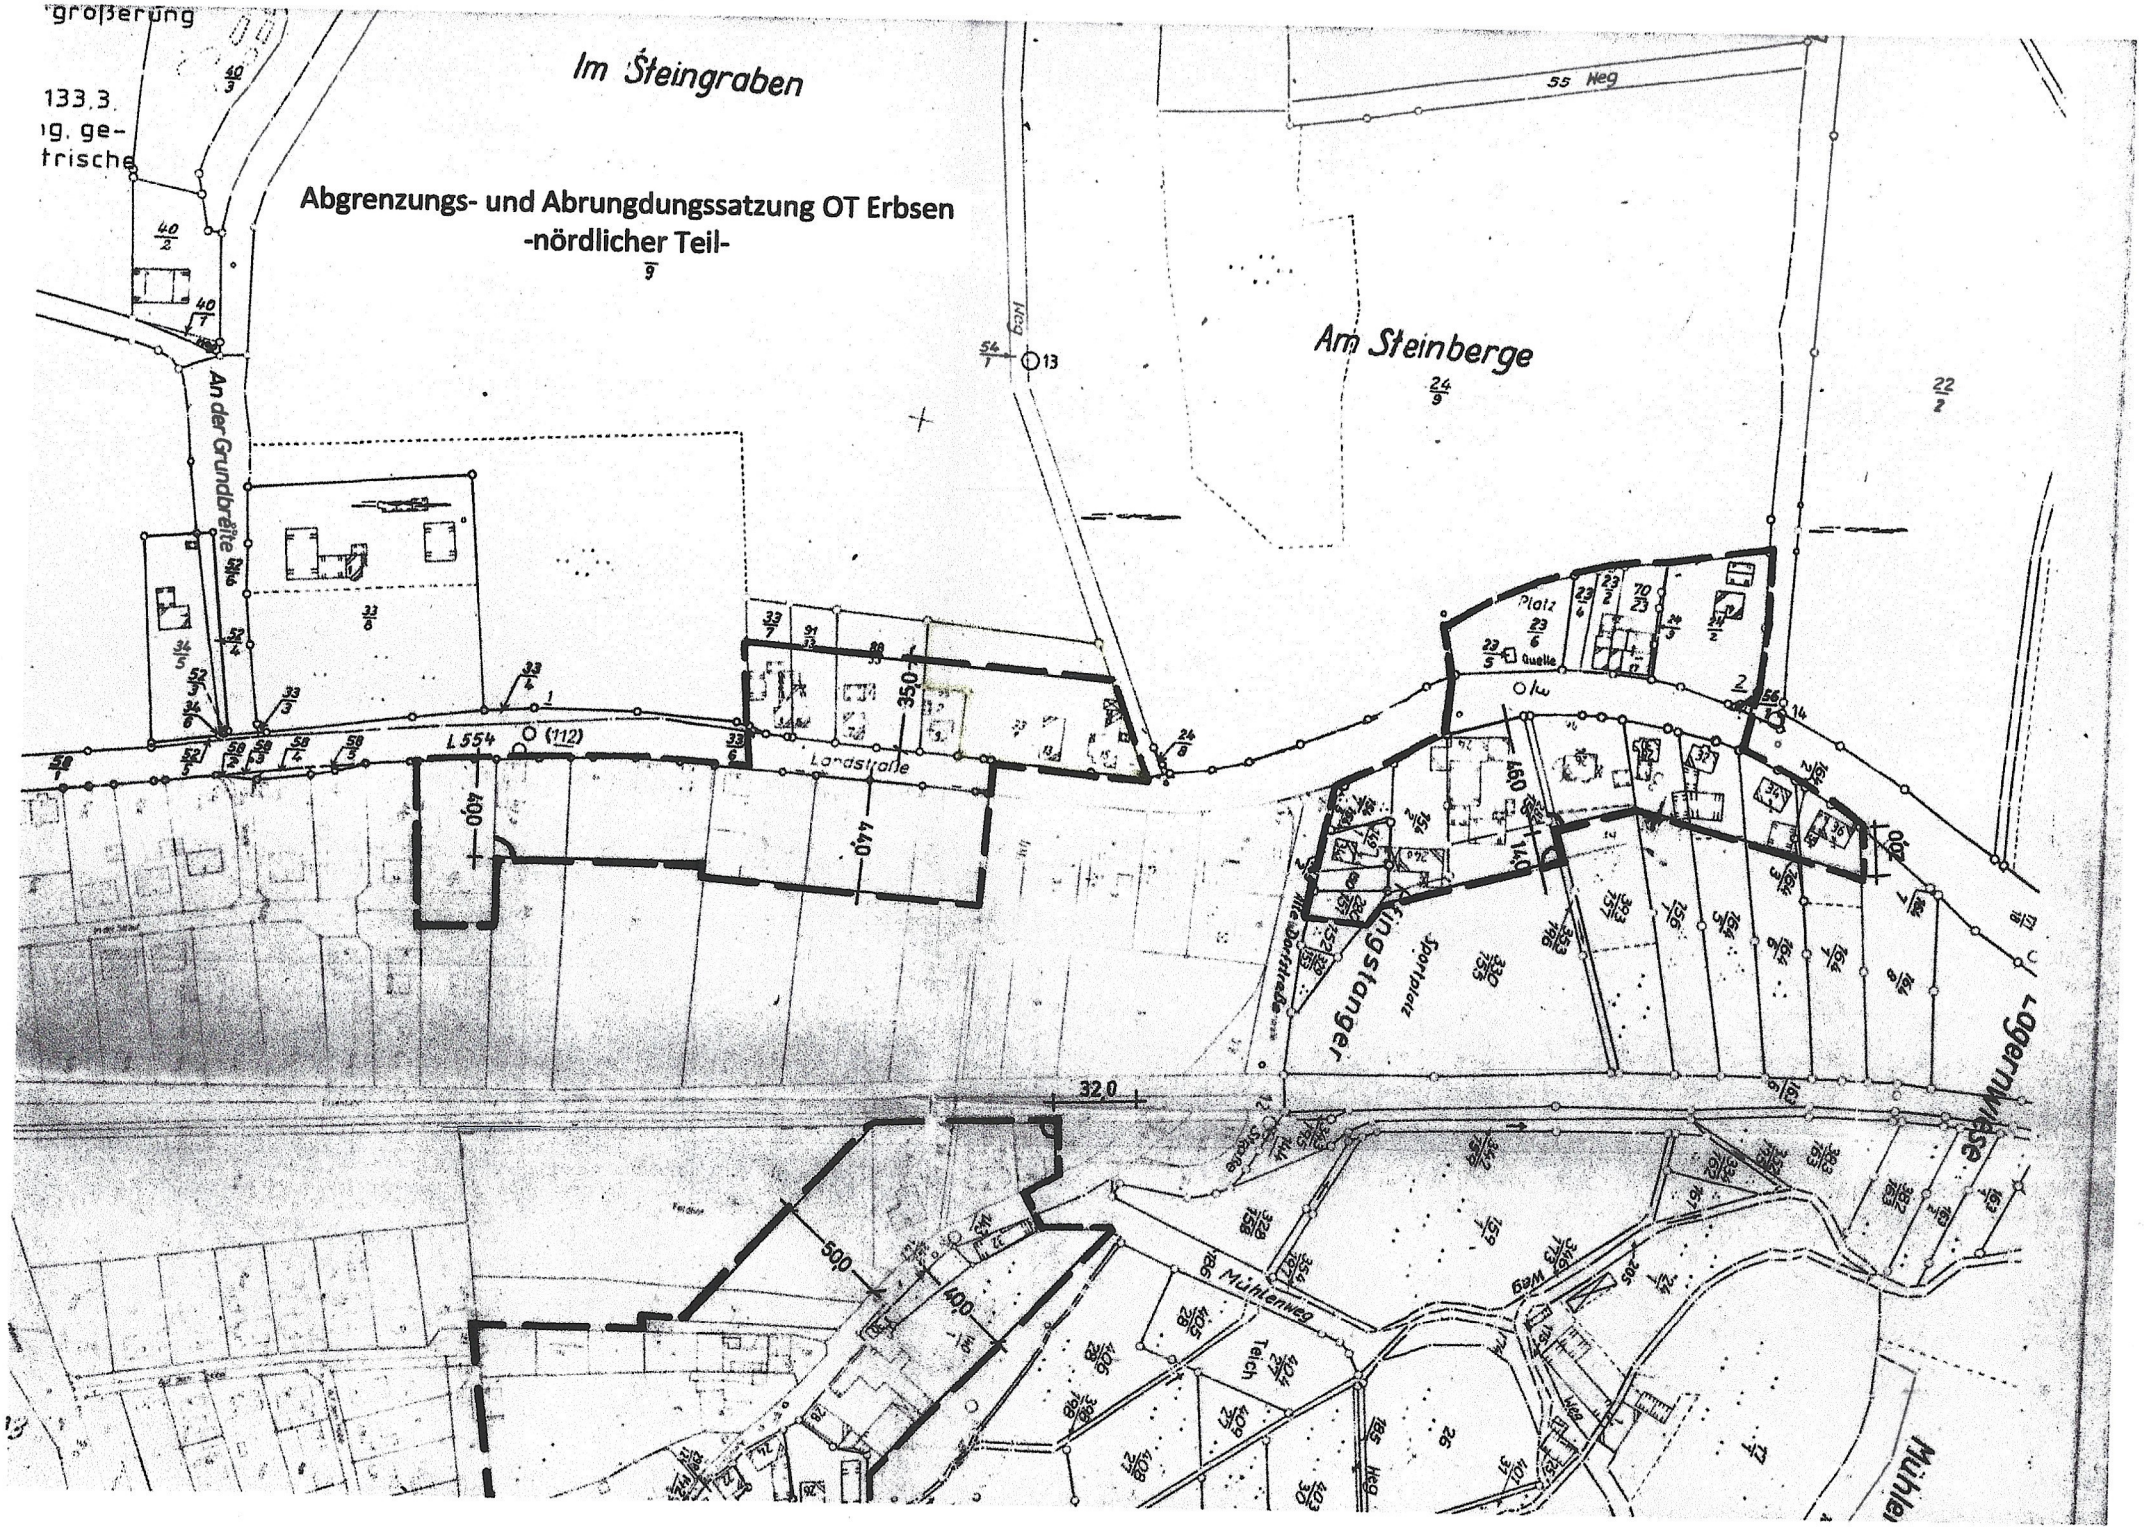
Im Steingraben
Abgrenzungs- und Abrungdungssatzung OT Erbsen
-nördlicher Teil-
Am Steinberge
An der Grundbreite
L 554
(112)
Landstraße
Quelle
Platz
Sportplatz
Mühlenweg
Thiel
55 Weg
350
400
440
460
500
320
32,0