


Lageplan M 1:500

Stadt Stuttgart
Gemarkung - Untertürkheim

zeichnerischer Teil zum Bauantrag
(§2 BauVorVO)

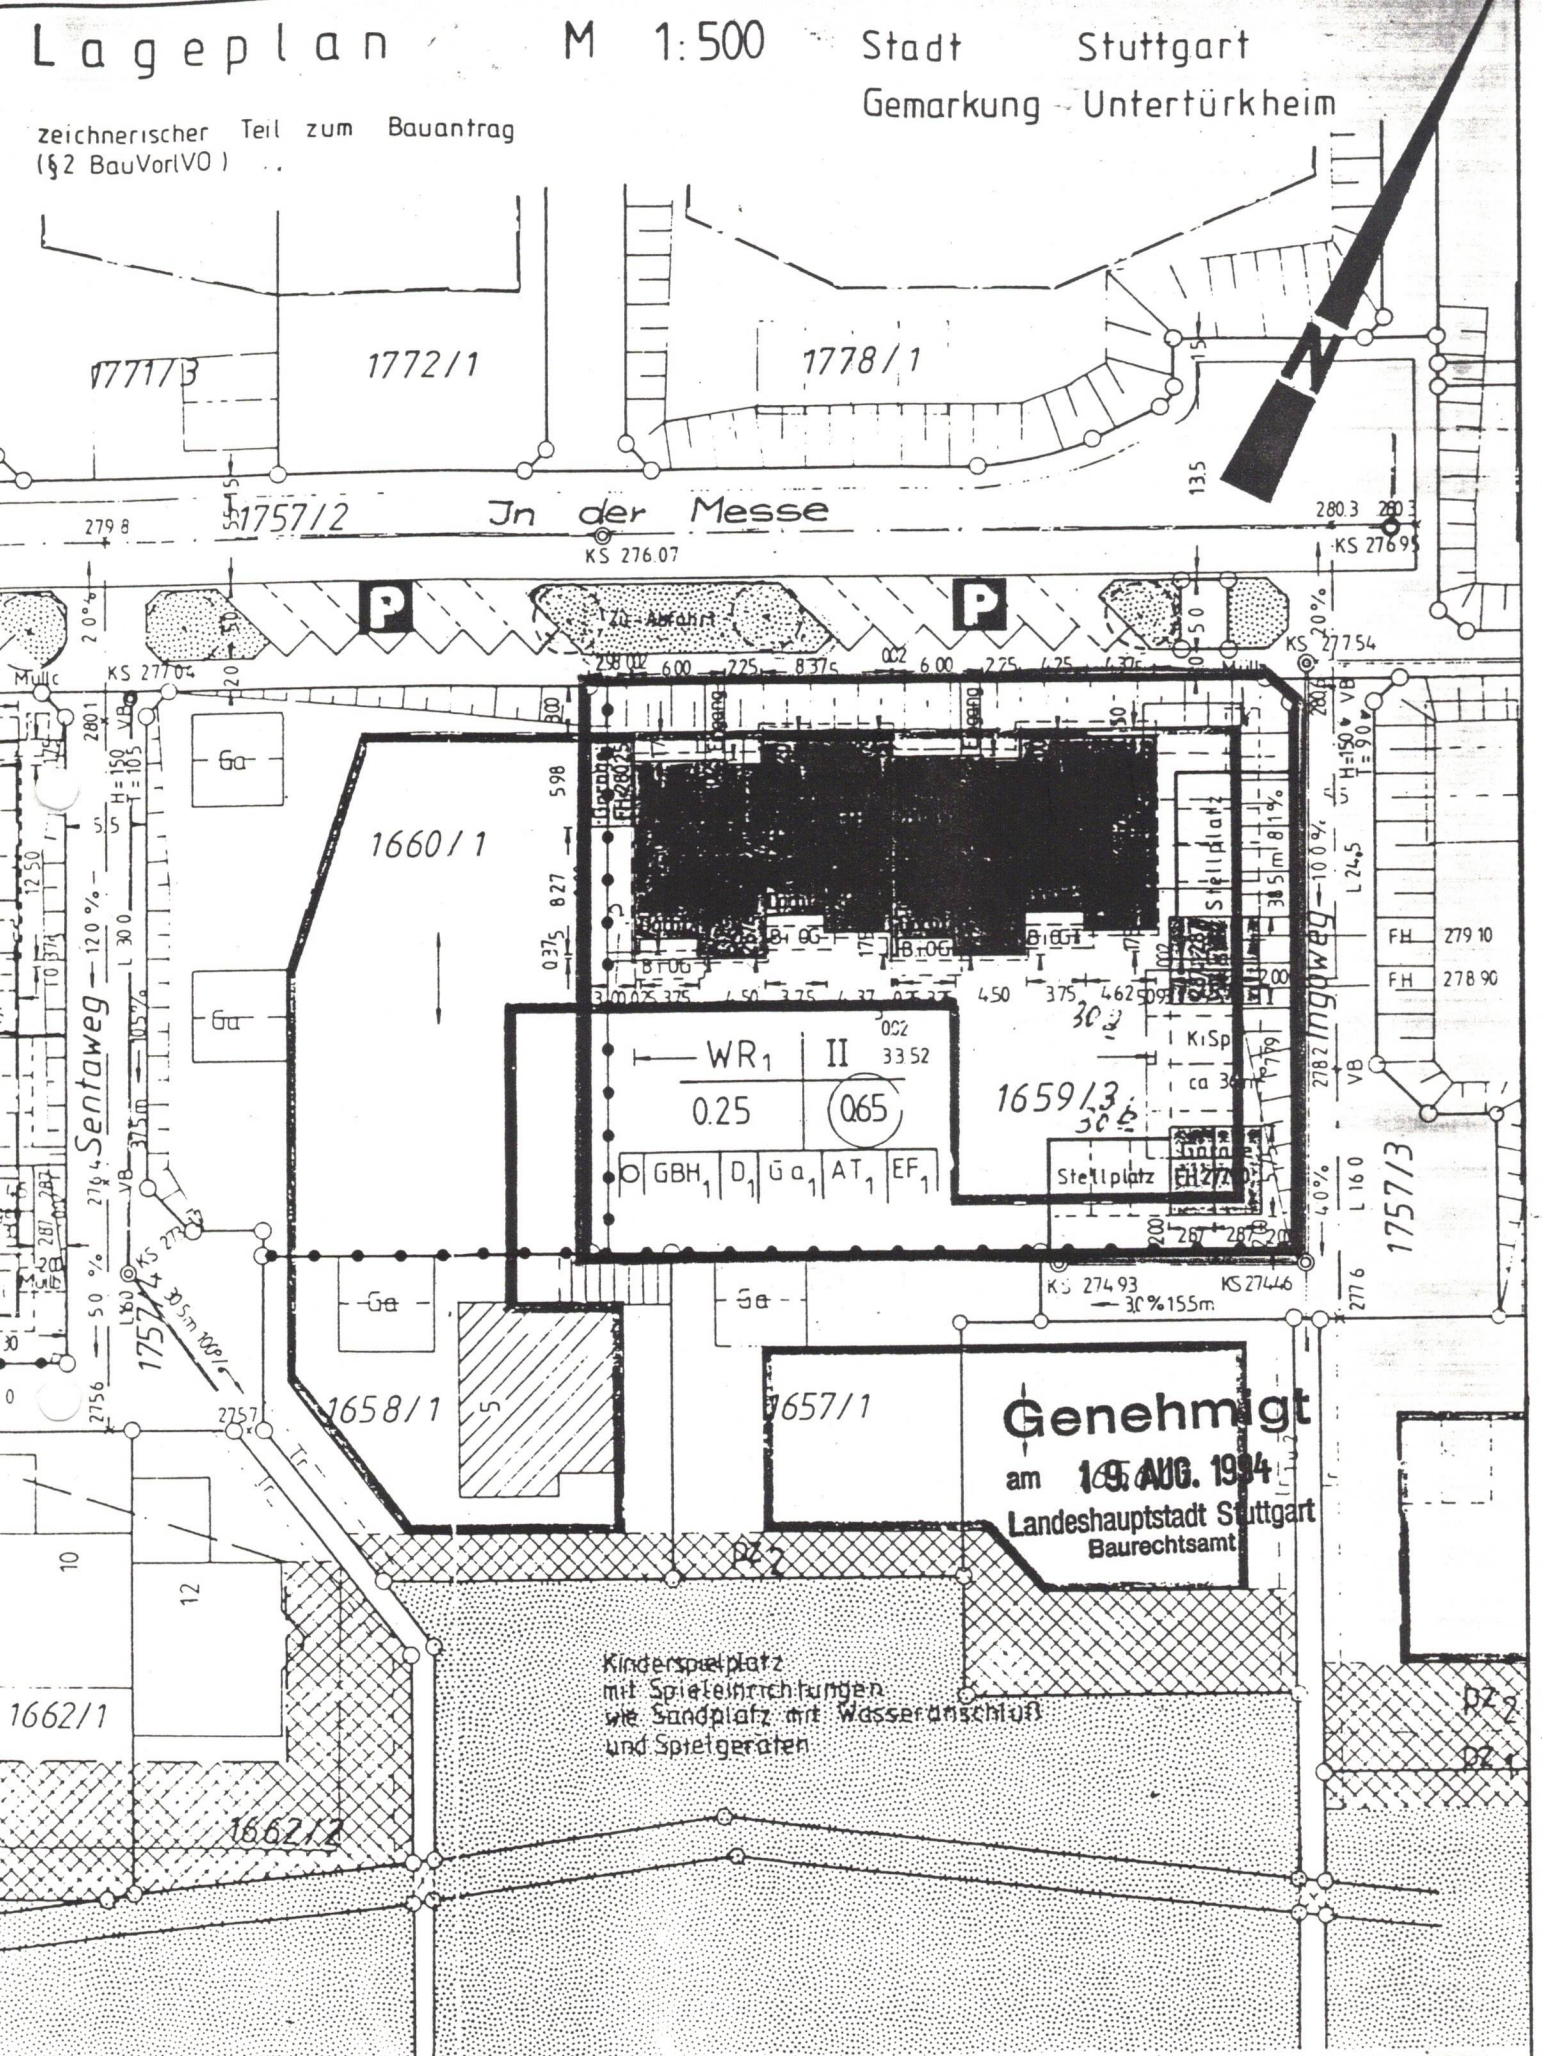

Genehmigt
am **19. AUG. 1994**
Landeshauptstadt Stuttgart
Baurechtsamt

Eberhard Stehle 15/05/94
Dipl. Baurg. (FH)
Neubauerweg 10, Tel. 07 11 / 68 32 69
70569 Stuttgart