




DRAUFSICHT

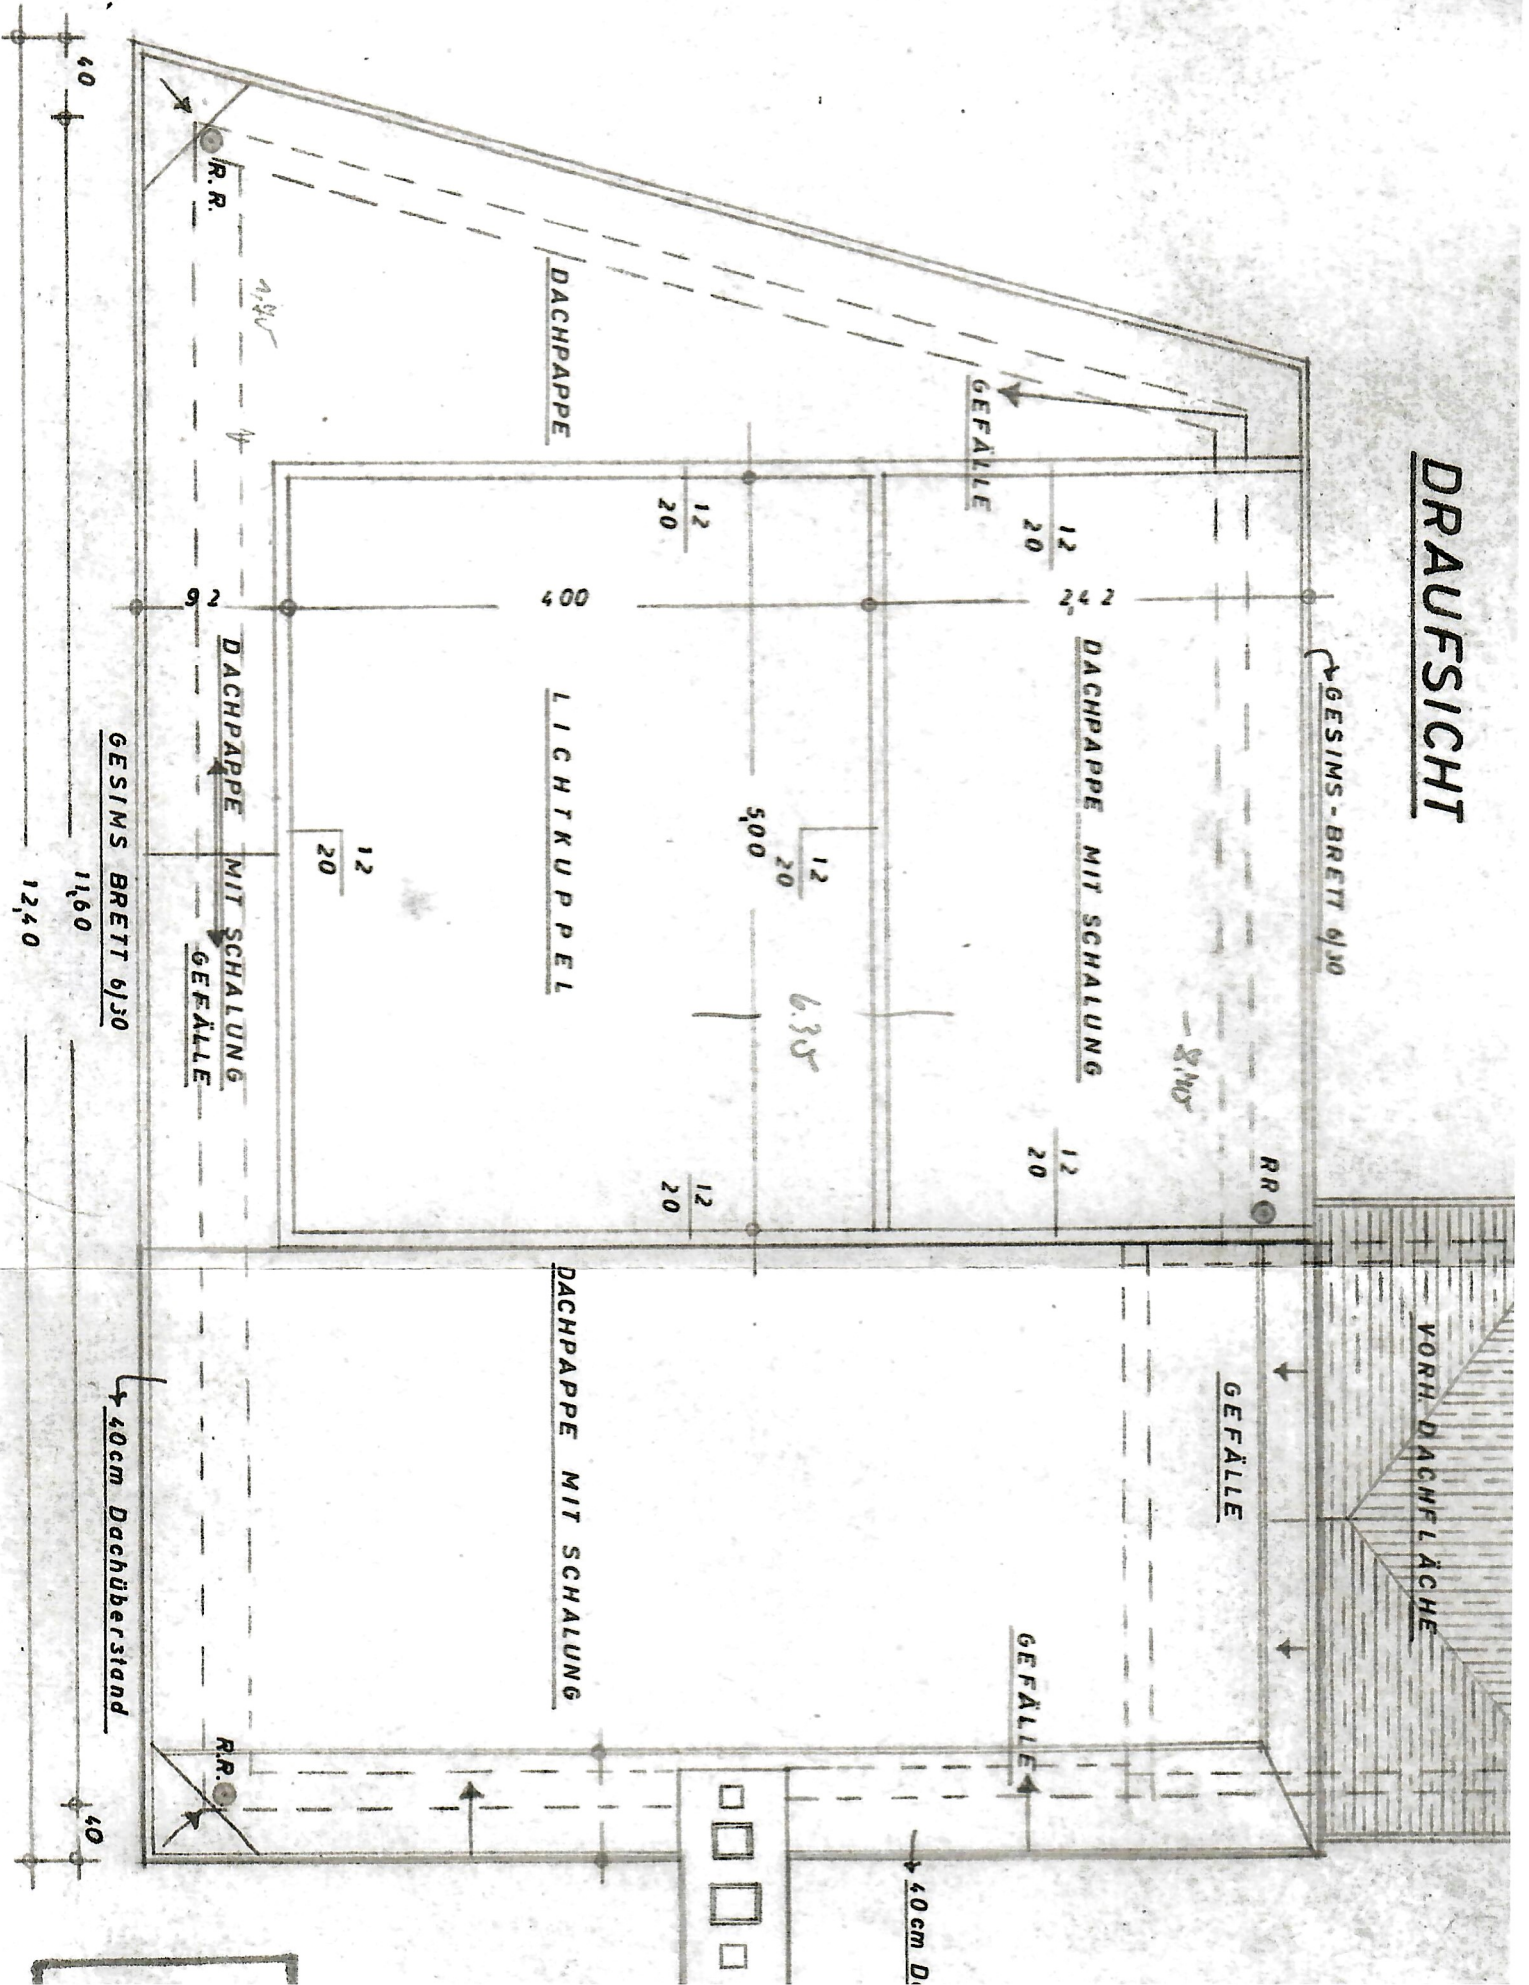


GRUNDRISS

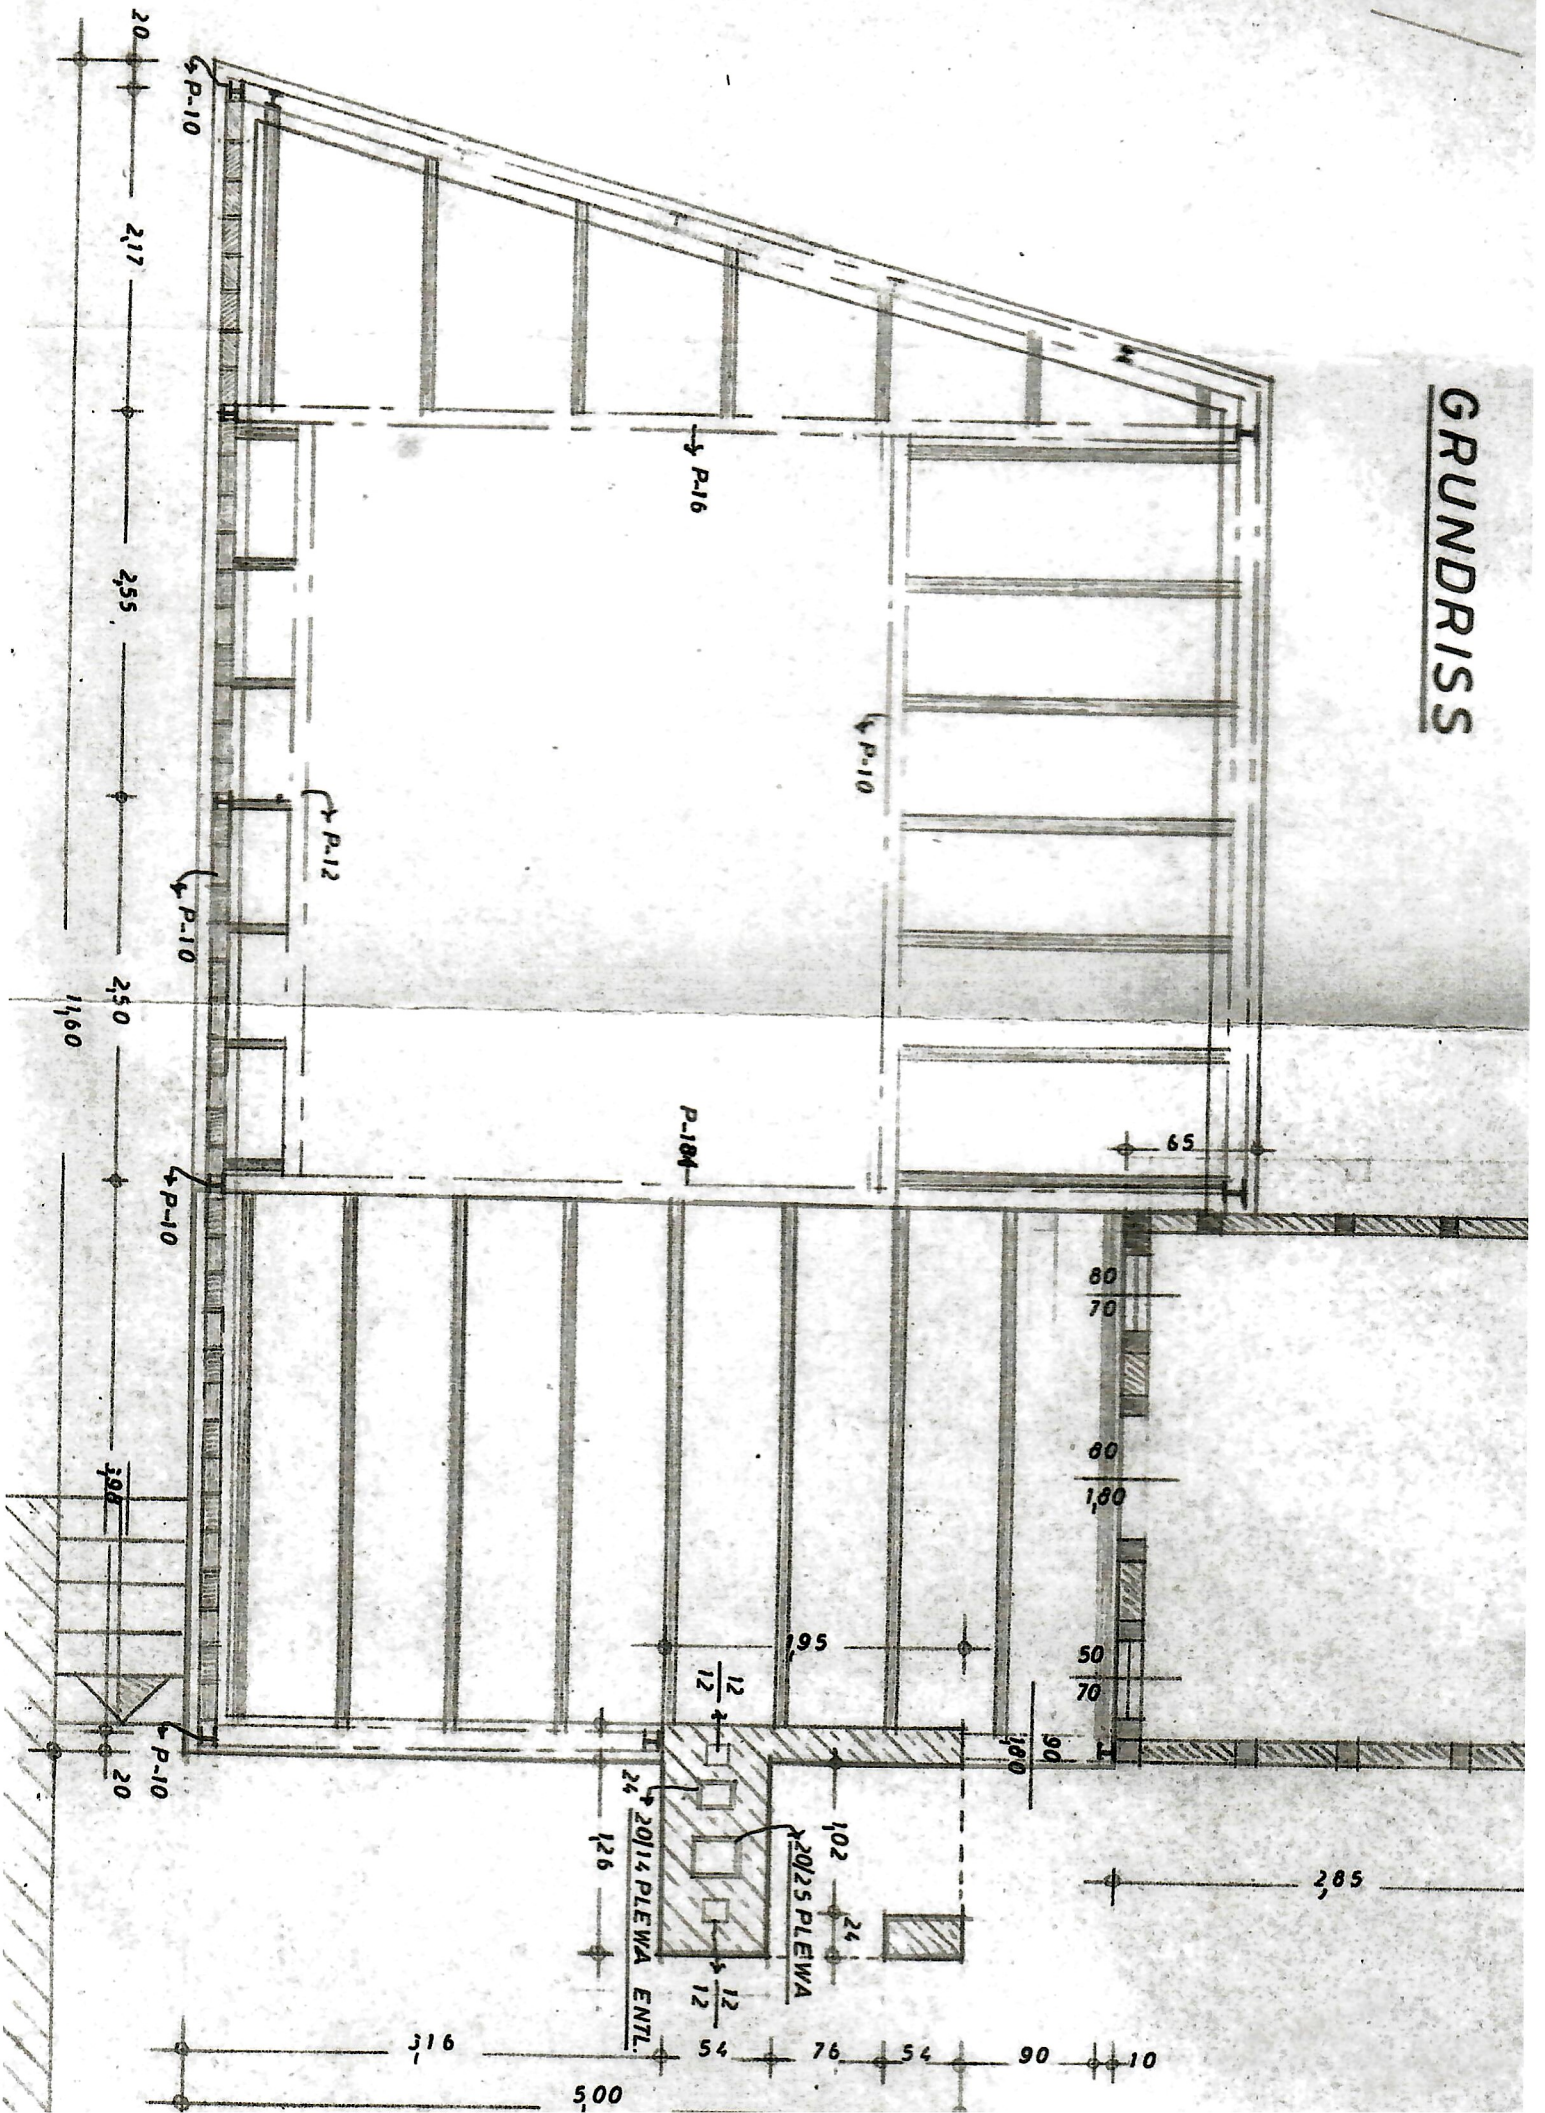

OST - ANSICHT

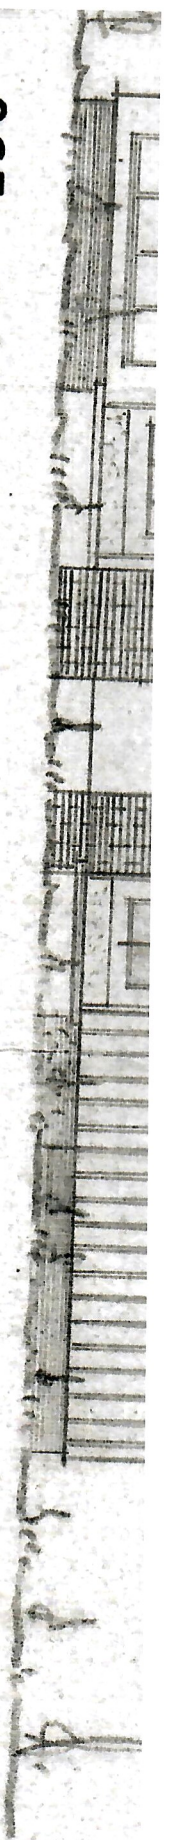

WEST - ANSICHT

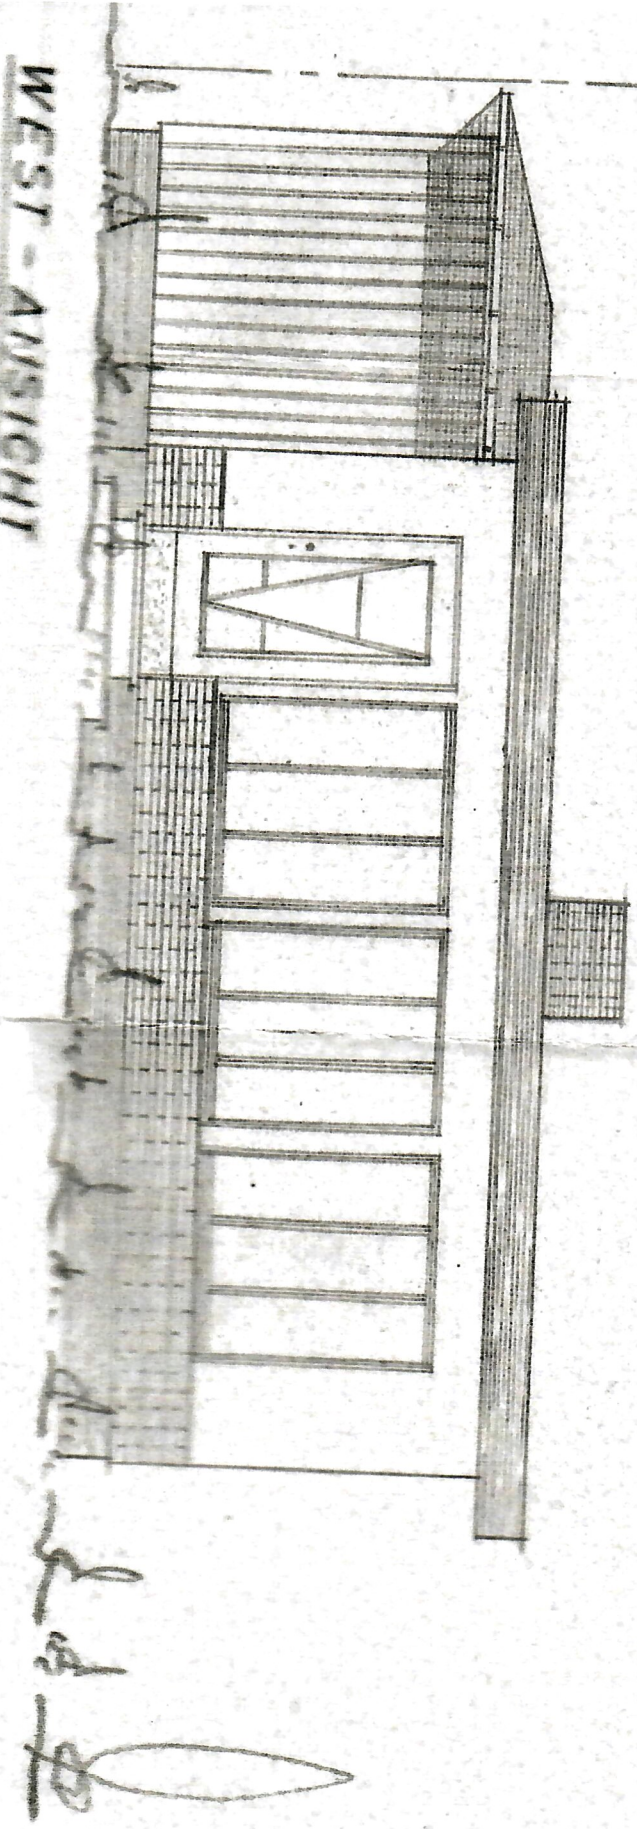

GRUNDSTÜCKSGRENZE

GRUNDRIS

100

