

BEACHTEN:

AUSFÜHRUNG IN HEBEL-PLANSTEINMAUERWERK
LICHTE GESCHOSSHÖHE 2,645 m ROH
GESCHOSS MIT KONVEKTORENHEIZUNG
FUSSBODENAUFBAU = 9,5 cm
HÖLZFENSTER MIT ROLLADEN, FARBE : BEIGE NR.10205
AUSSENFENSTERBAENKE : ROSSO SARDO

• = GURTWICKLER
EINSCHUBTREPPE
125/62,5

DACHNEIGUNG : 38°
DACHFORM : SATTELDACH
DACHKONSTRUKTION : PFETENDACH
DACHEINDECKUNG : TAUNUS PFANNE-PLUS-

HOLZSTAERKEN NACH STATIK

DACHUEBERSTAND ORTGANG : 50 cm, 100 cm
DACHUEBERSTAND TRAUFE : 50 cm
DREMPELHÖHE h = 27 cm

DACHFENSTER
FA. BRAAS
TYP: ATELIER 70/110, 100/110

- BD. = BODENDURCHBRUCH
- MS. = MANDSCHLITZ
- DD. = DECKENDURCHBRUCH
- HN. = MAUERNISCH
- OK. = OBERKANTE
- RFB. = ROHFUSSBODEN
- FFB. = FERTIGFUSSBODEN
- /// = KSV. - MAUERWERK
- = BESTELLUNG DURCH BAULEITUNG
- = HEBEL-MAUERWERK 6 4.0/3 SCHICHTEN
- = POS.-NUMMER IN STUECKLISTE

BAUHERR :

PLANVERFASSER :


Handwritten signature


GILT NICHT ALS VERTRAGSBESTANDTEIL !

**NEUBAU EINES ZWEIFAMILIENWOHNHAUSES
MIT GARAGE UND CARPORT**



DATUM		MASZTAB		CASA 149 "DA"	HEBELHAUS- BAUSATZ 8755 ALZENAU/UFR. TEL. 06023/940-0
BEZ.	21. 1.93	1:	100		
GEPR.					
NAME		DUCK		BAUHERR: BAUSTELLE: 7959 SCHWENDI - ORSENHAUSEN FL.ST.NR. 1560 DACHGESCHOSS	ZEICHNUNGS-NR.: 3 AUFTRAGS-NR.: 241874 PLANVERWALTUNGS-NR.: 19

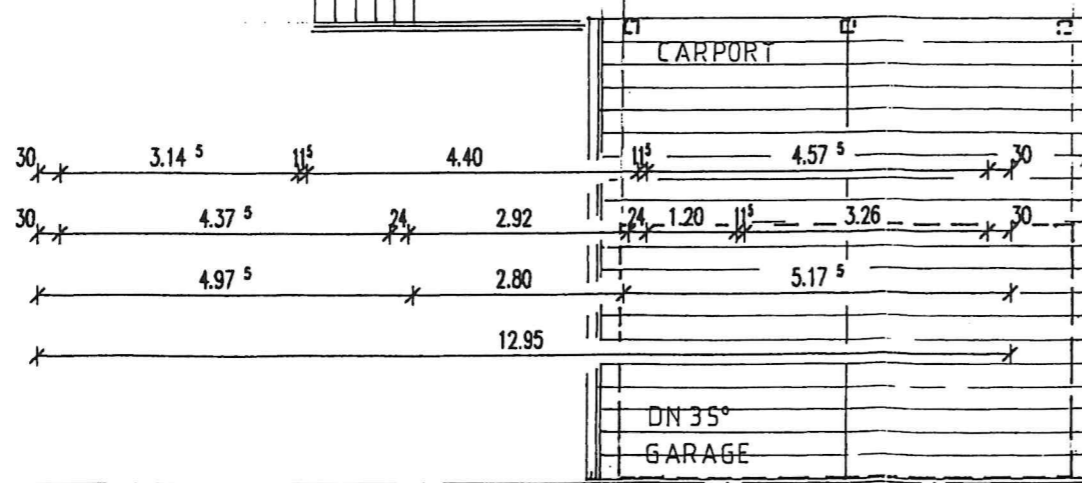

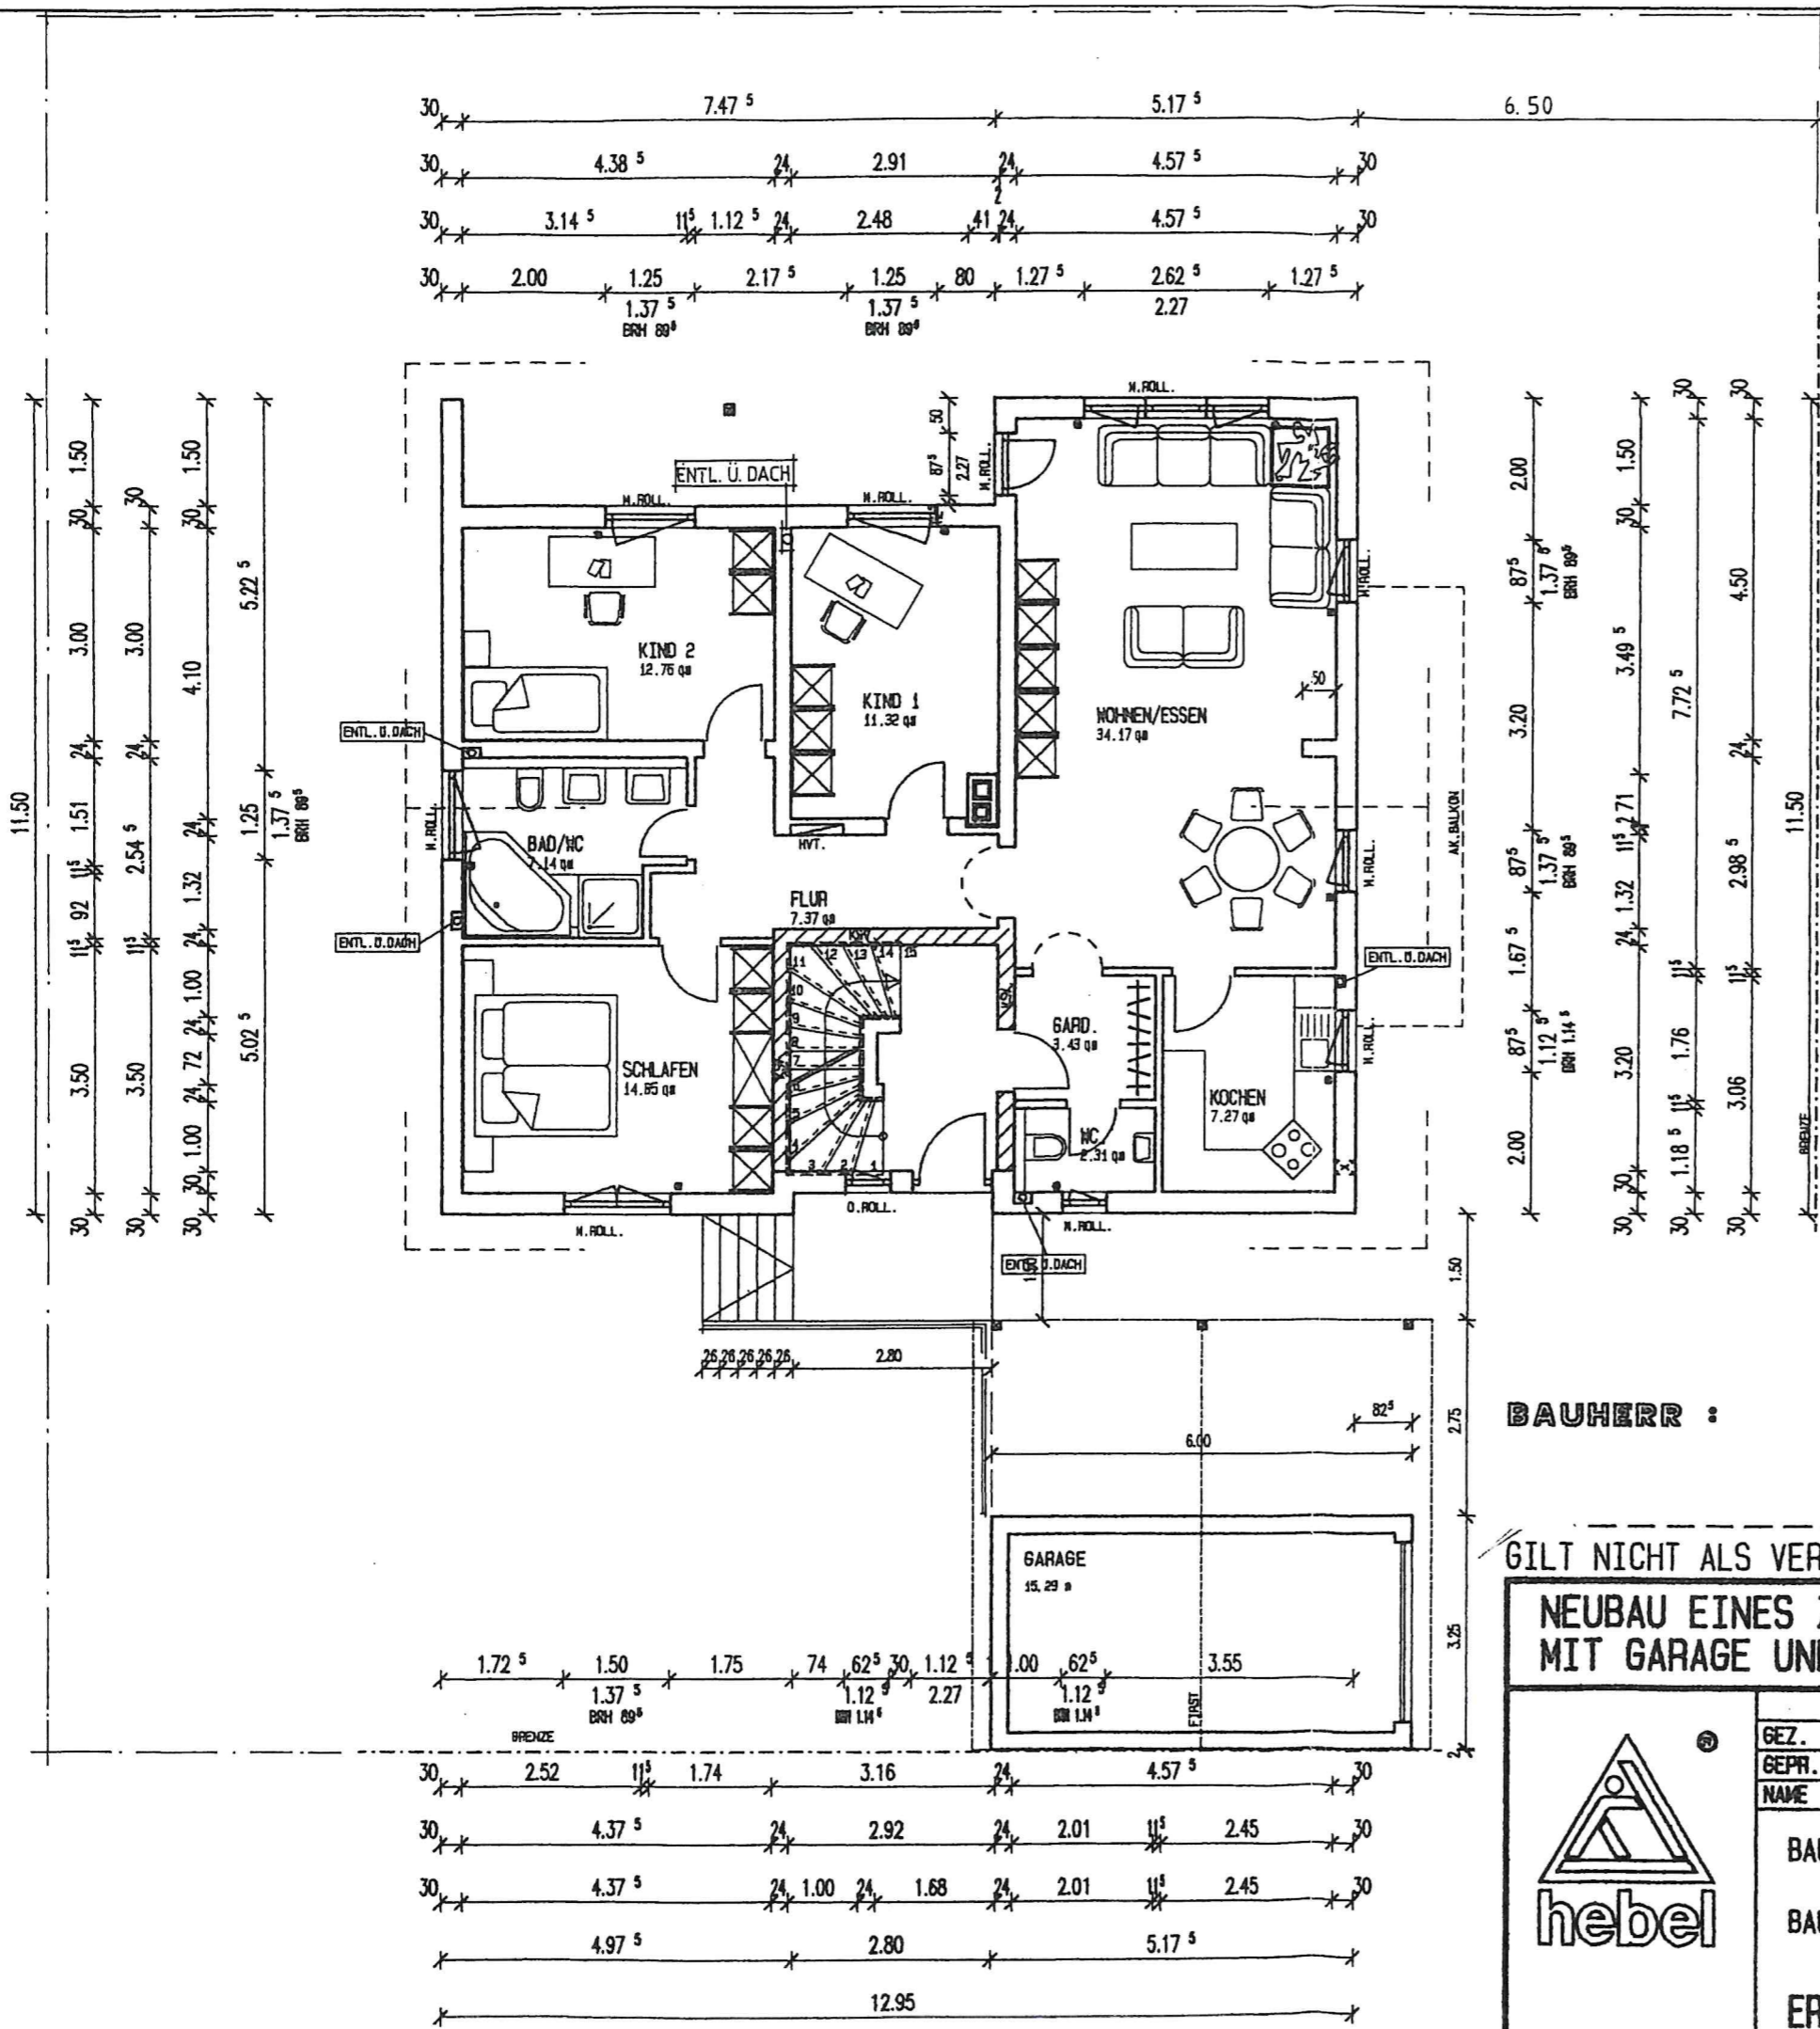

BEACHTEN:

AUSFÜHRUNG IN HEBEL-PLANSTEINMAUERWERK
 LICHTE GESCHOSSHÖHE 2,645 m ROH
 DECKE IN STAHLRETON d = 18 cm, N.STATIK
 GESCHOSS MIT FUSSBODENHEIZUNG
 FUSSBODENAUFBAU = 11,5 cm
 HOLZFENSTER MIT ROLLADEN, FARBE : BEIGE NR.10205
 AUSSENFENSTERBÄNKE : ROSSO SARDO
 ● = GURTWICKLER
 TREPPENANLAGE EG - DG
 HEBEL-MASSIVTREPPEN : 15 STG. a 19°/26 cm

- BO. ■ BOSENDURCHBRUCH
- BR. ■ MAIOSCHLITZ
- DB. ■ DEKENDURCHBRUCH
- MA. ■ MAUERNISCH
- OB. ■ OBERKANTE
- RF. ■ RO-FUSSBODEN
- FF. ■ FERTIGFUSSBODEN
- MS. ■ MSAUERWERK
- BE. ■ BESTELLUNG DURCH BAULEITUNG
- HE. ■ HEBEL-MAUERWERK 6 4.0/
- S. ■ 3 SCHICHTEN
- PC. ■ PCS-NUMMER IN STUECKLISTE

BAUHERR :

PLANVERFASSER :

Geuter

GILT NICHT ALS VERTRAGSBESTANDTEIL !

NEUBAU EINES ZWEIFAMILIENWOHNHAUSES MIT GARAGE UND CARPORT			
	DATUM	MASSSTAB	CASA 149 "DA"
	GEZ.	1:100	
	GEPF.	DUCK	
BAUHERR:		HEBELHAUS-BAUSATZ 8755 ALZENAU/UFR. TEL. 06023/940-0	
BAUSTELLE: 7959 SCHWENDI - ORSENHAUSEN FL.ST.NR. 1560			
ERDGESCHOSS			
		ZEICHNUNGS-NR.:	2
		AUFTRAGS-NR.:	241874
		PLANVERWALTUNGS-NR.:	18