


24
 24
 1.87⁵
 49
 3.01
 4.22⁵
 6.60
 17⁵
 1.17⁵
 50
 17⁵
 1.17⁵
 1.21⁵
 17⁵
 1.17⁵
 2.48

36⁵
 3.28
 11⁵
 1.80
 11⁵
 2.08⁵
 36⁵
 1.37⁵
 36⁵
 3.32
 1.87⁵
 11⁵
 1.33⁵
 11⁵
 2.01
 36⁵
 36⁵
 3.33⁵
 11⁵
 2.13⁵
 11⁵
 3.07
 36⁵
 36⁵
 61
 3.77⁵
 3.77⁵
 61
 36⁵

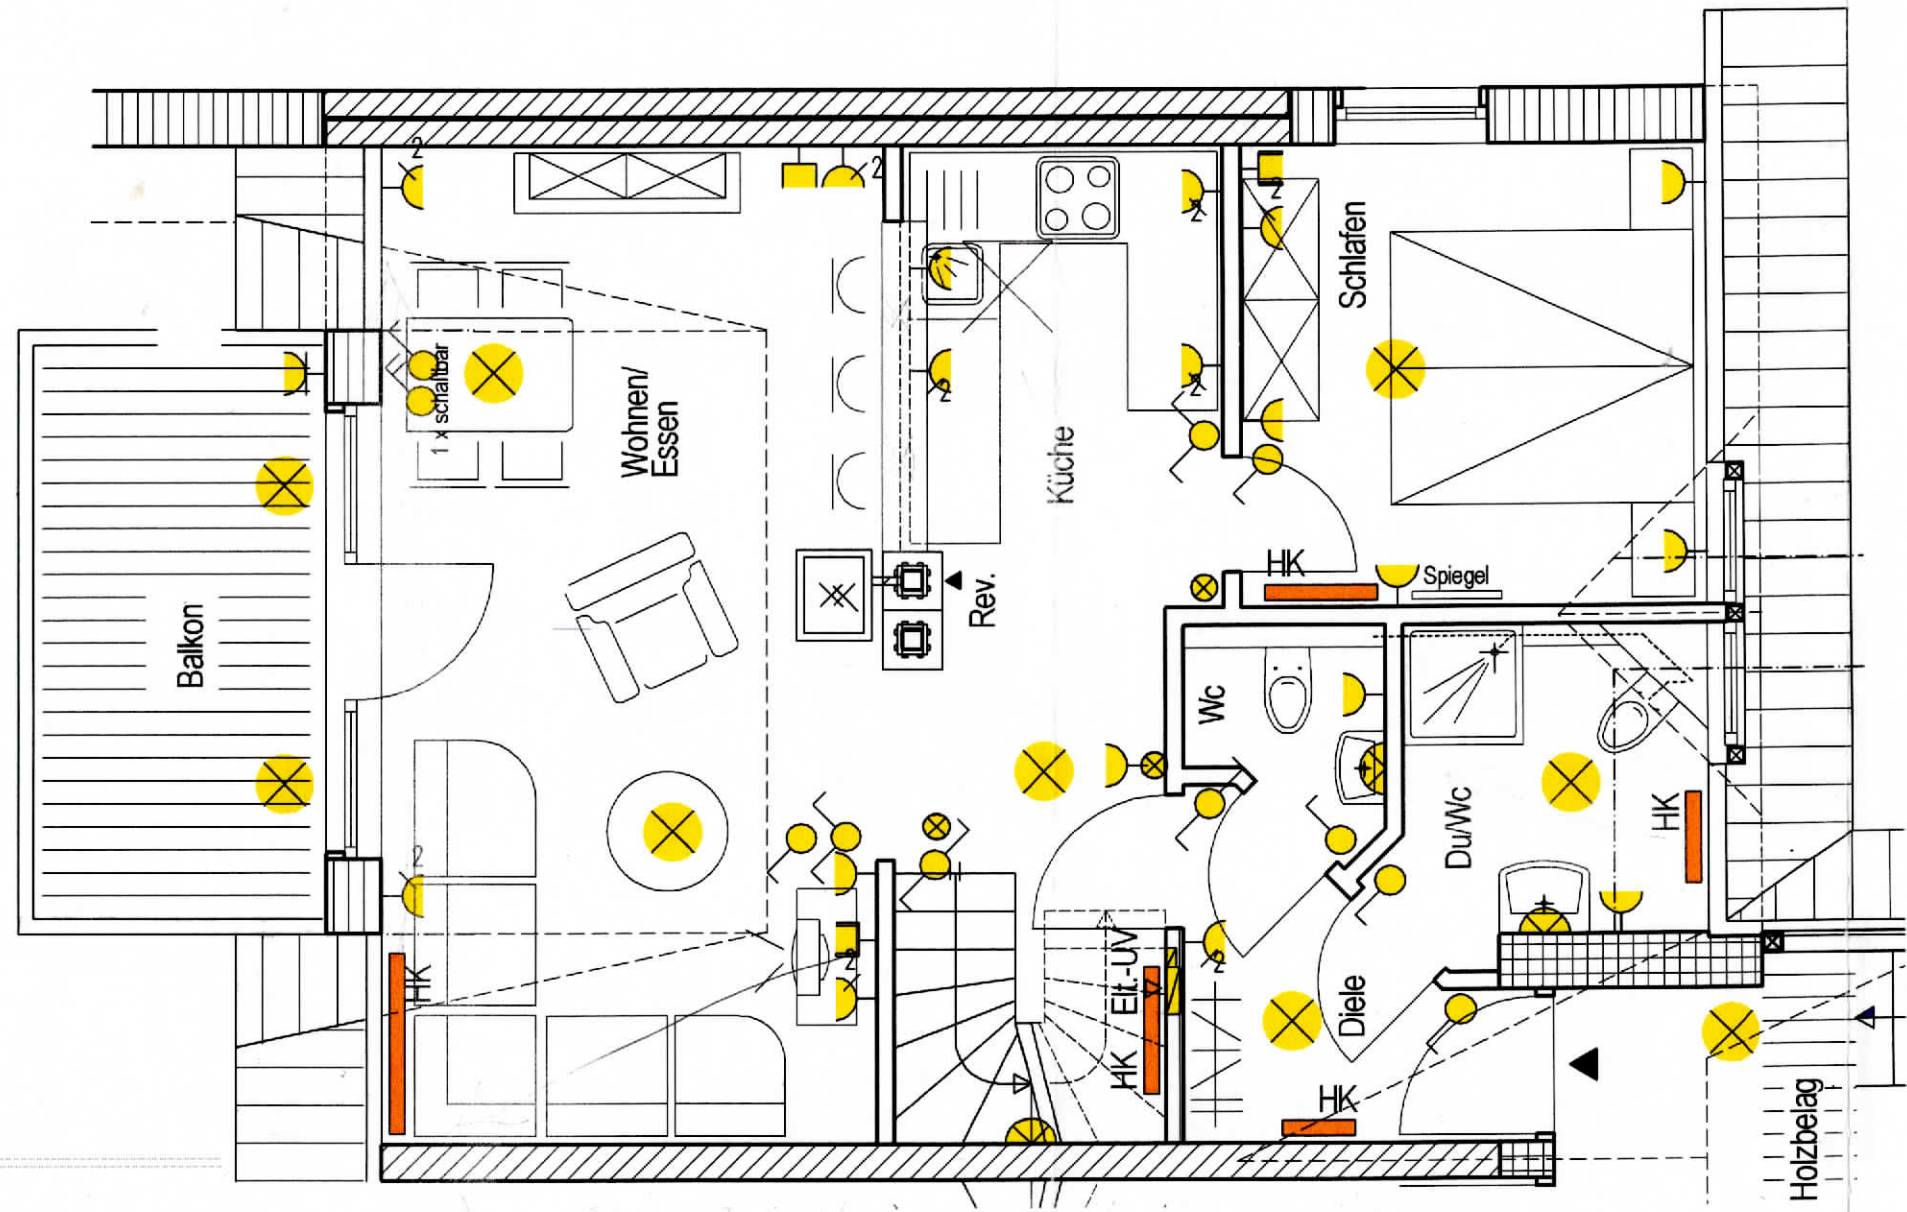

24
 2.37
 1.47⁵
 94
 11⁵
 94
 11⁵
 94
 11⁵
 2.05
 11⁵
 11⁵
 3.06
 3.06
 2.48⁵
 17⁵
 1.17⁵
 36⁵

$\bar{h} = 2.00 \text{ m}$
 $\bar{h} = 2.00 \text{ m}$

ARCHITEKTEN
 Dipl.-Ing. Ric. Langer u. G. Wegner
 Droste-Hülshoff-Straße 5-7
 46236 Bottrop Tel. 02041/10980