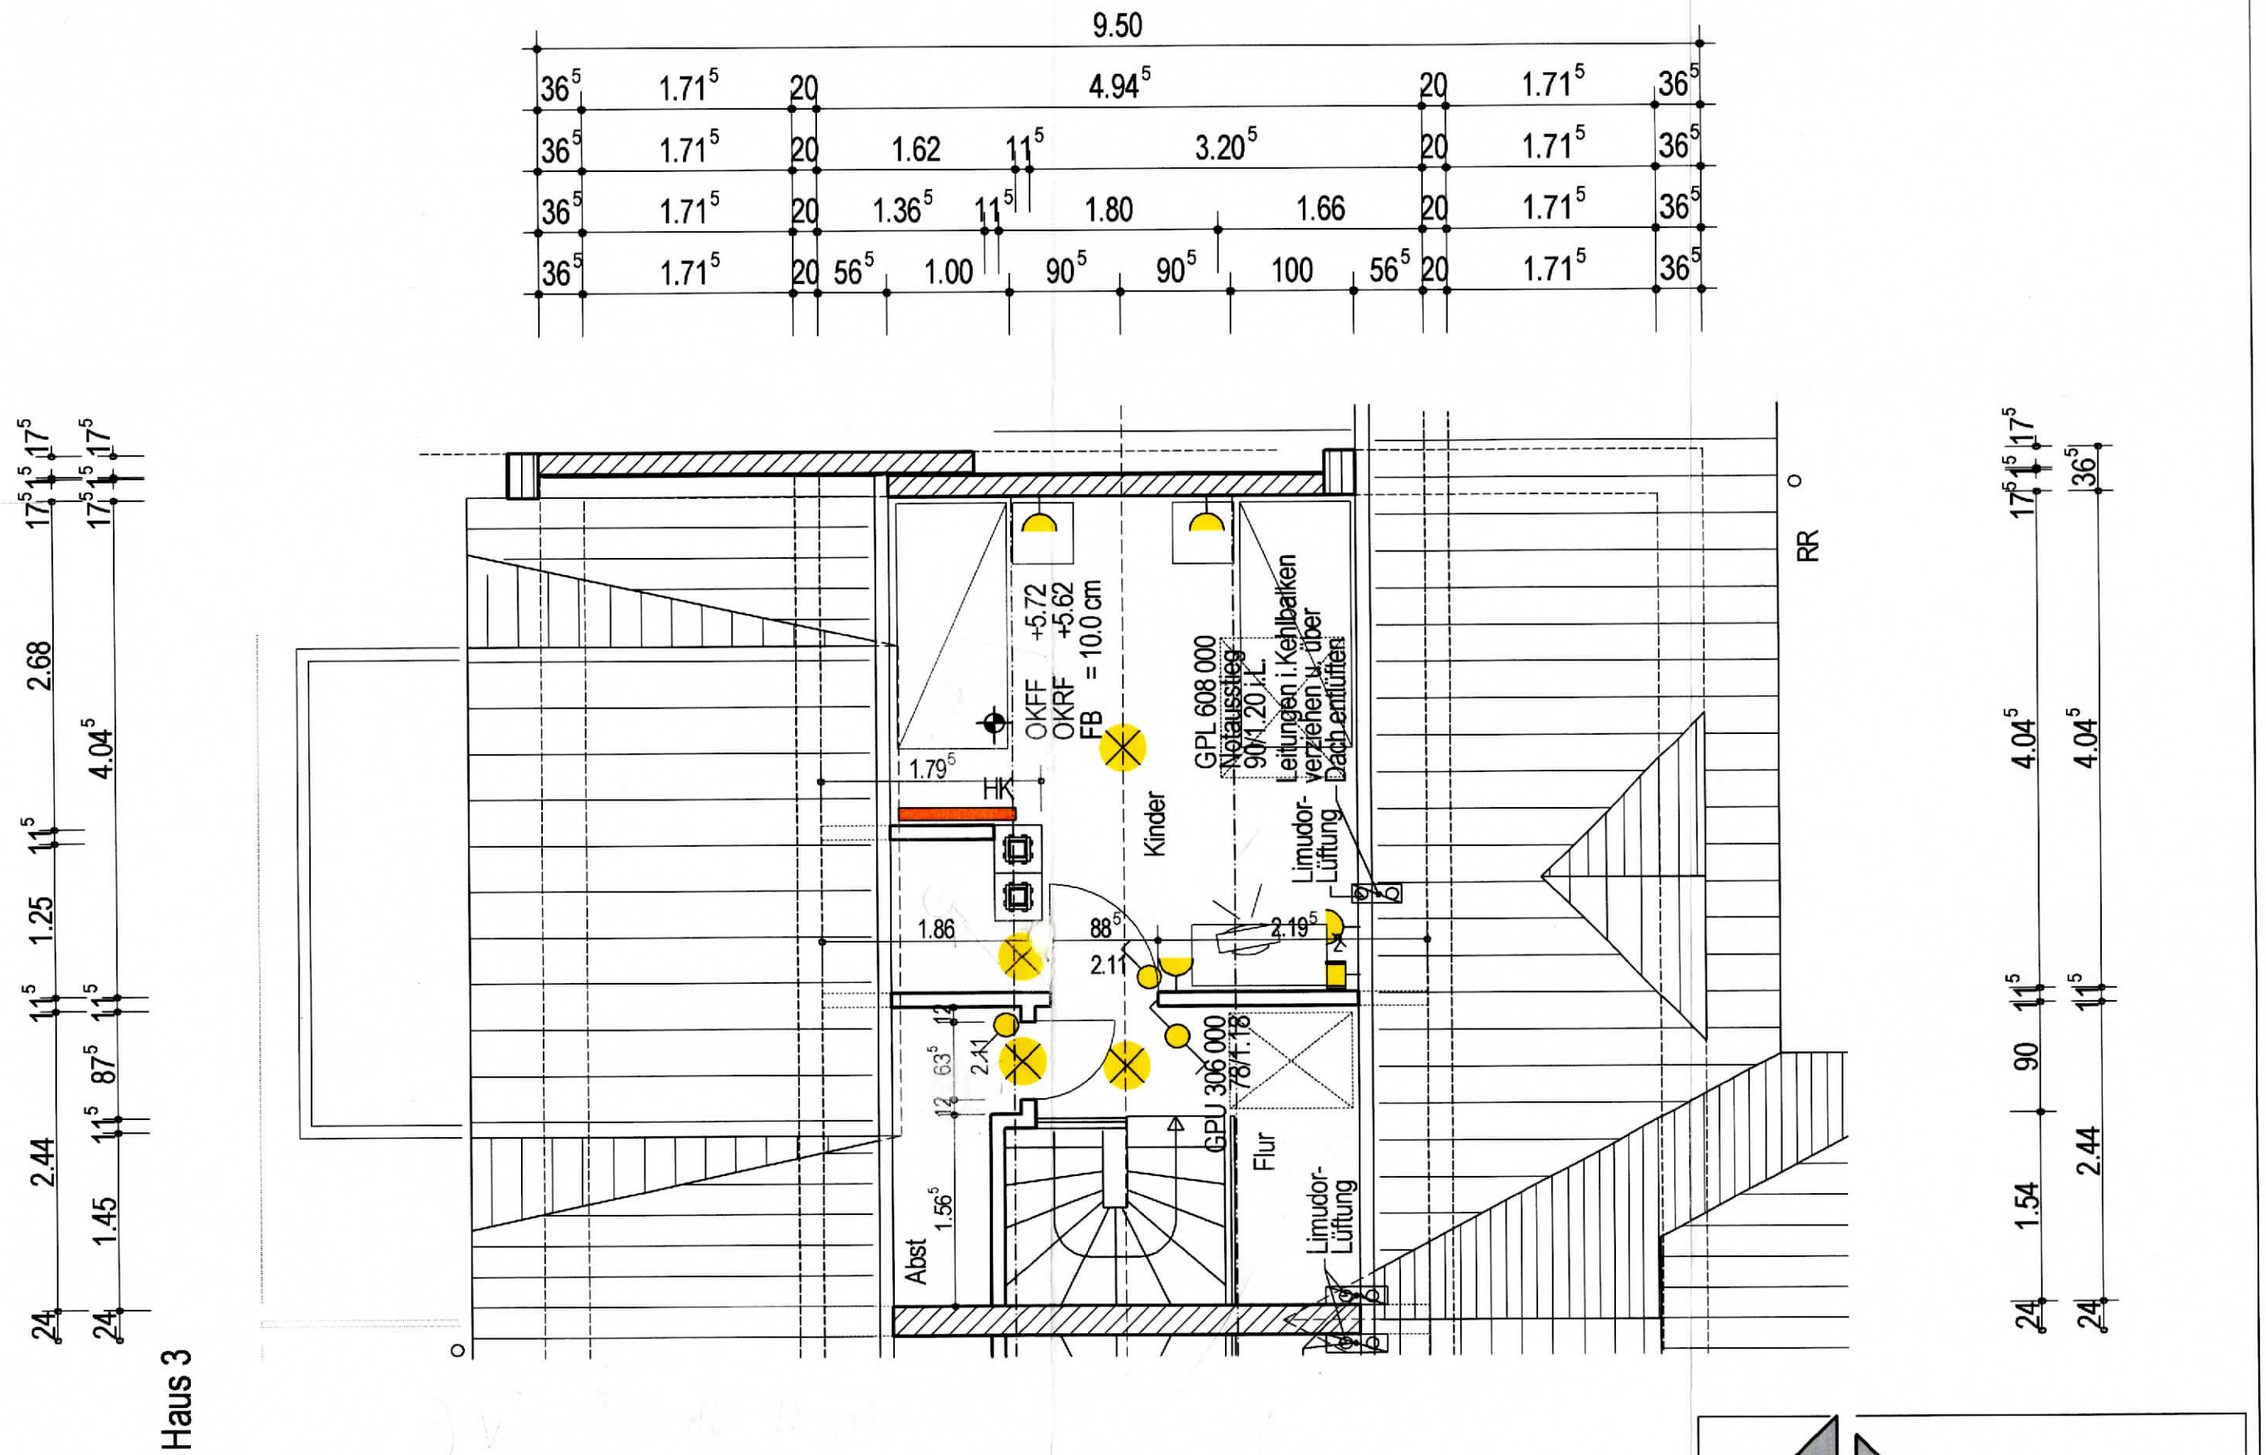

Haus 3

ARCHITEKTEN
Dipl.-Ing. Ric. Langer u. . G.Wegner
Droste-Hülshoff-Straße 5-7
46236 Bottrop Tel. 02041/10980

NEUBAU VON 16 EIGENTUMSWOHNUNGEN, Sünnenkringel 18374 Zingst — Spitzboden — Wohnung 12 — M 1:50