



"Alte-Molkerei-Ditzum"

Übersichtsplan M 1:150

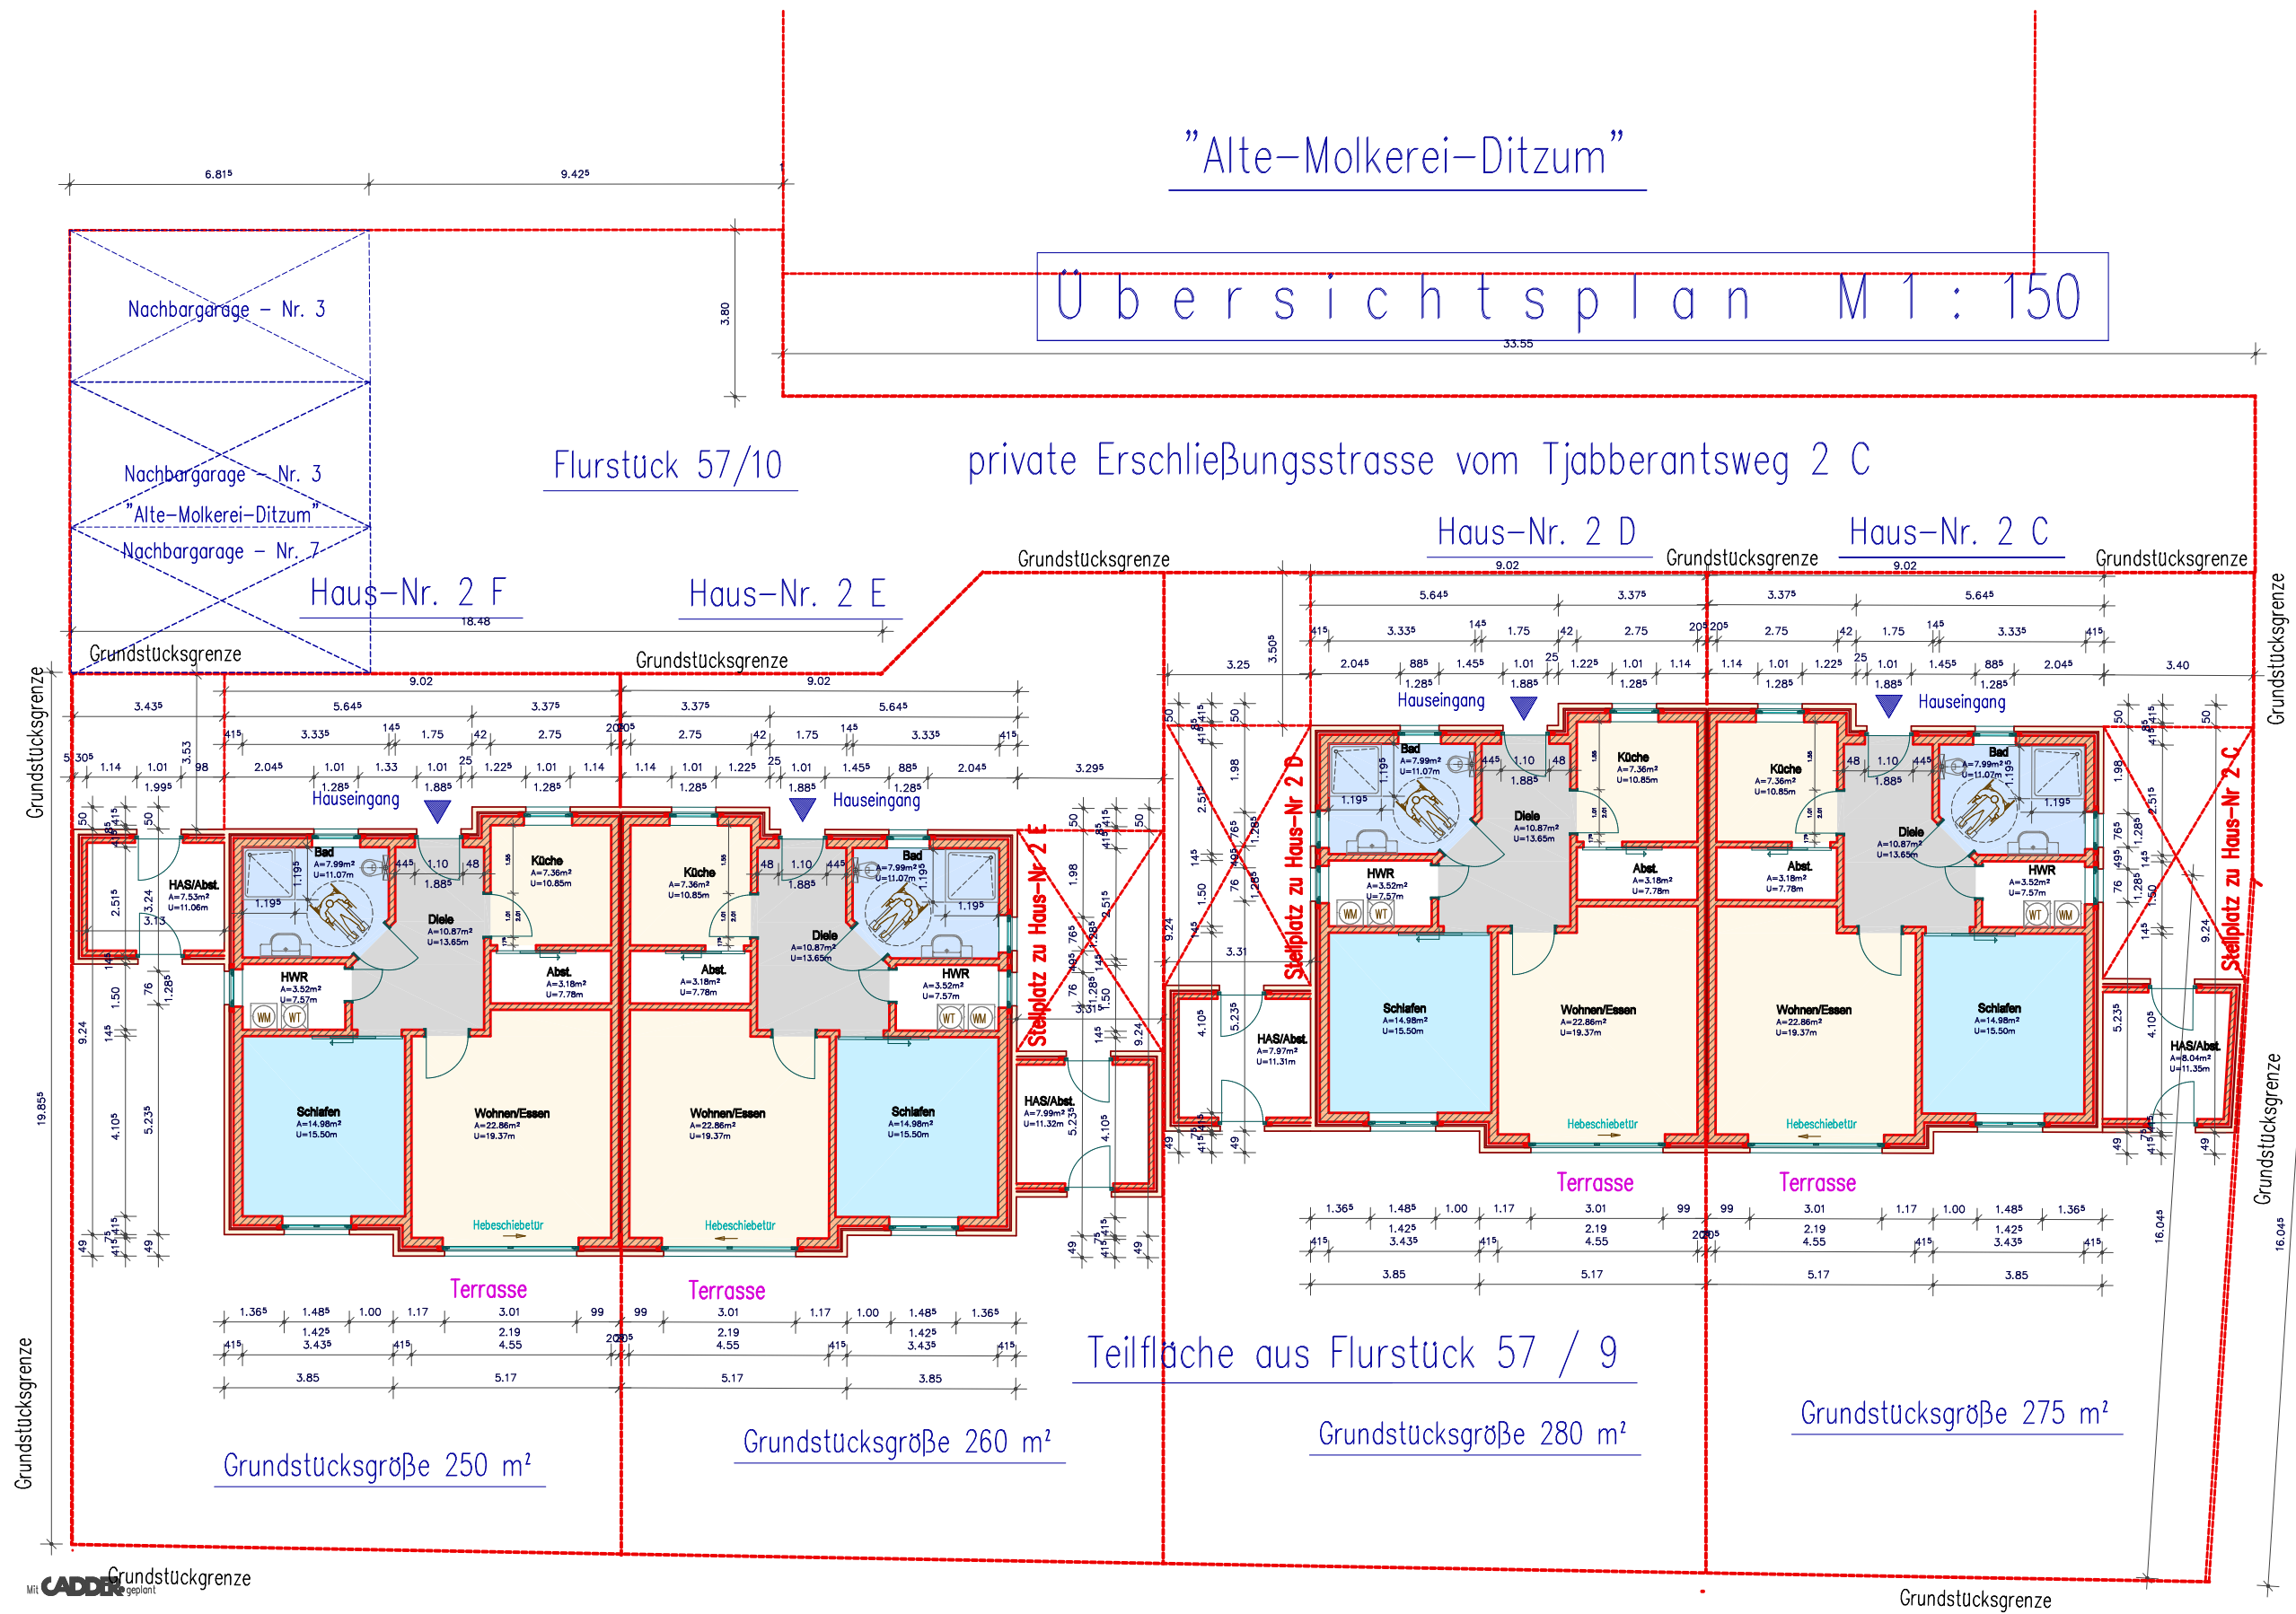

Tjabbertsweg

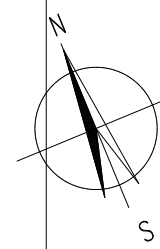

Dipl.-Ing. Günter Stader - Projektsteuerung - An't Stauwerk 12, 26844 Jemgum - Ditzum	
BAUVORHABEN :	Neubau von Senioren-Doppelhäusern Tjabbertsweg 2 C - 2 D 26844 Jemgum - Ditzum
BAUHERR :	private Bauherrenschaft An't Stauwerk 12 Telefon: 049402 / 989 000 26844 Jemgum - Ditzum
BAUTEIL :	<b>ERDGESCHOSS-GRUNDRISS</b>
MASSTAB :	1 : 150
DATUM :	30.01.2025
GEZEICHNET :	Dipl.-Ing. (FH) Günter Stader
DER BAUHERR :	DER ARCHITECT :
Blatt-Nr.: <b>A2</b>	
Datei: 2025-01-30-09_2025.rvt	

Grundstücksgröße 250 m<sup>2</sup>

Grundstücksgröße 260 m<sup>2</sup>

Grundstücksgröße 280 m<sup>2</sup>

Grundstücksgröße 275 m<sup>2</sup>

Teilfläche aus Flurstück 57 / 9