
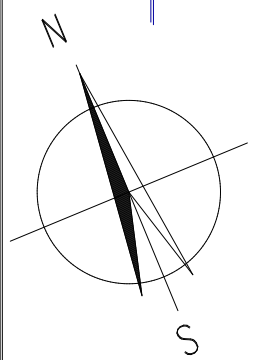


private Erschließungsstrasse vom Tjabberantsweg 2 C

Flurstück 57 / 10

Haus-Nr. 2 D

Haus-Nr. 2 C

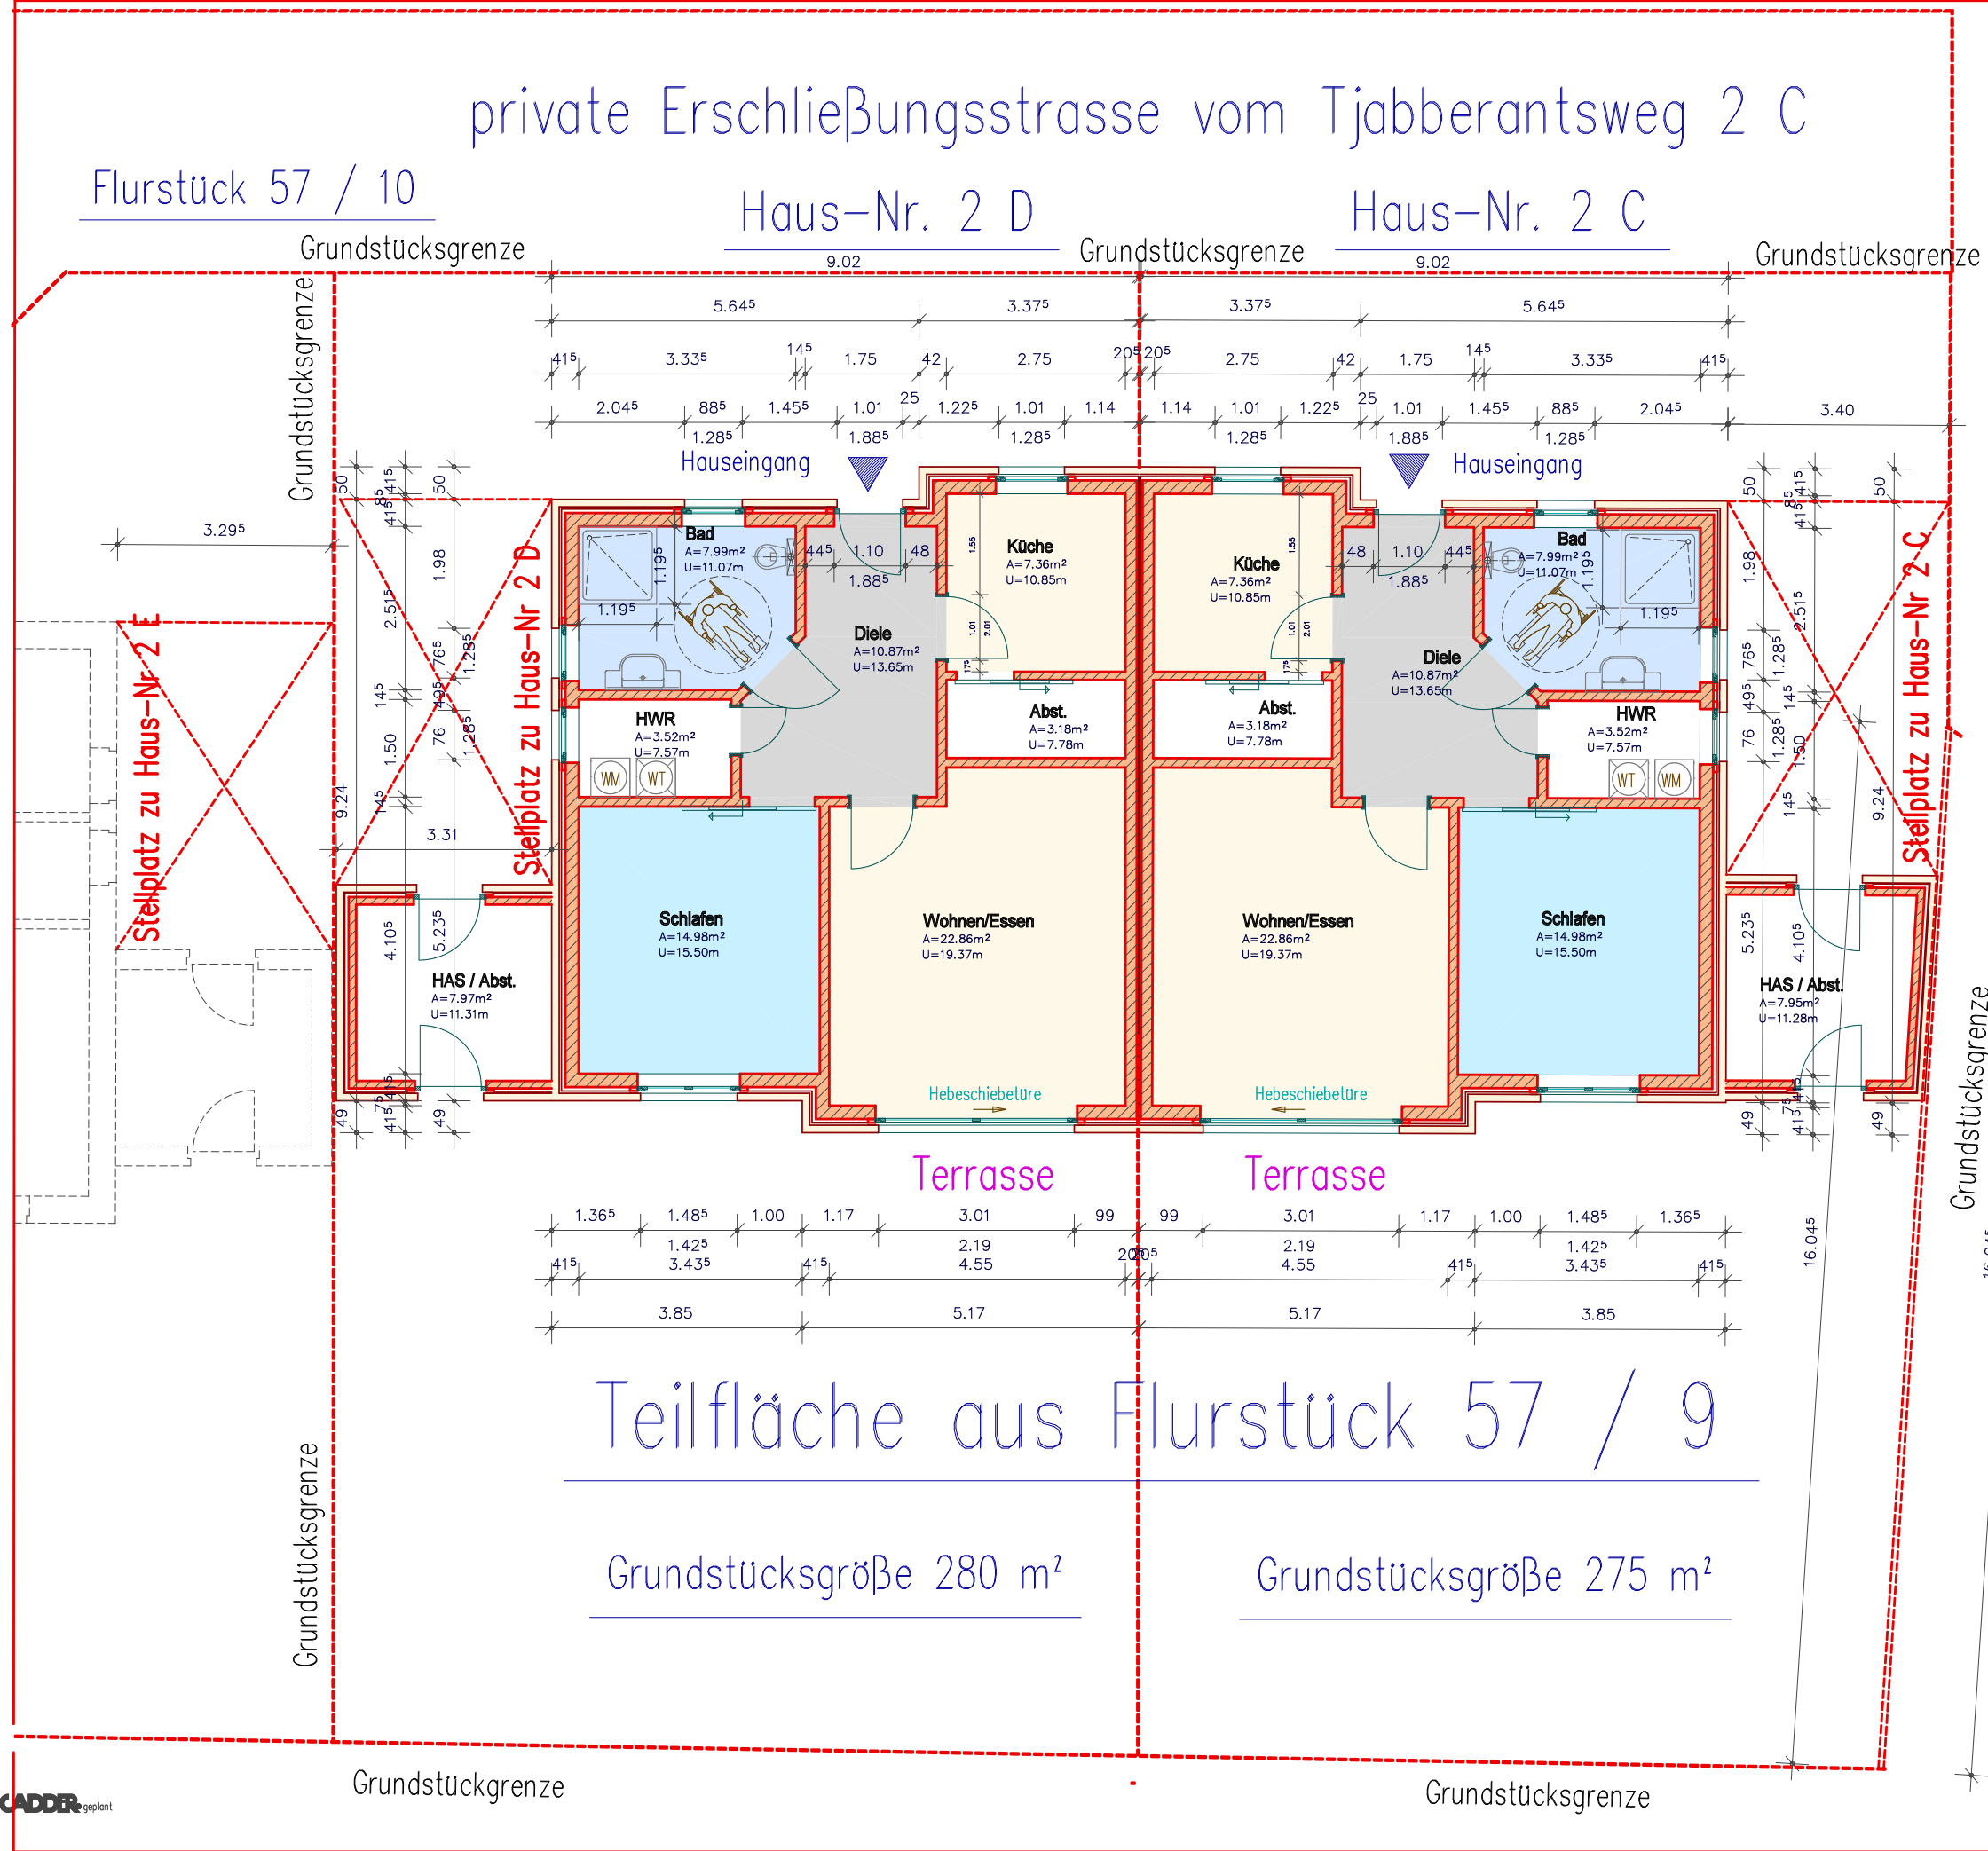

Tjabberantsweg

Dipl.-Ing. Günter Stader – Projektentwicklung – An't Stauwerk 12, 26844 Jemgum – Ditzum	
BAUVORHABEN :	Neubau von Senioren-Doppelhäusern Tjabberantsweg 2 C – 2 D 26844 Jemgum – Ditzum
BAUHERR :	private Bauherrenschaft An't Stauwerk 12 Telefon: 049402 / 989 000 26844 Jemgum – Ditzum
BAUTEIL :	<b>ERDGESCHOSS-GRUNDRISS</b>
MASZTAB :	1 : 100
DATUM :	30.01.2025
GEZEICHNET :	Dipl.-Ing. (FH) Günter Stader
DER BAUHERR :	DER ARCHITEKT :
Blatt-Nr.: <b>A2</b>	
Datei: Senior-EG-Ditz_2025_20D	