


Haus 2 C

Isometrie von der Gartenseite (Südwest)

Haus 2 D

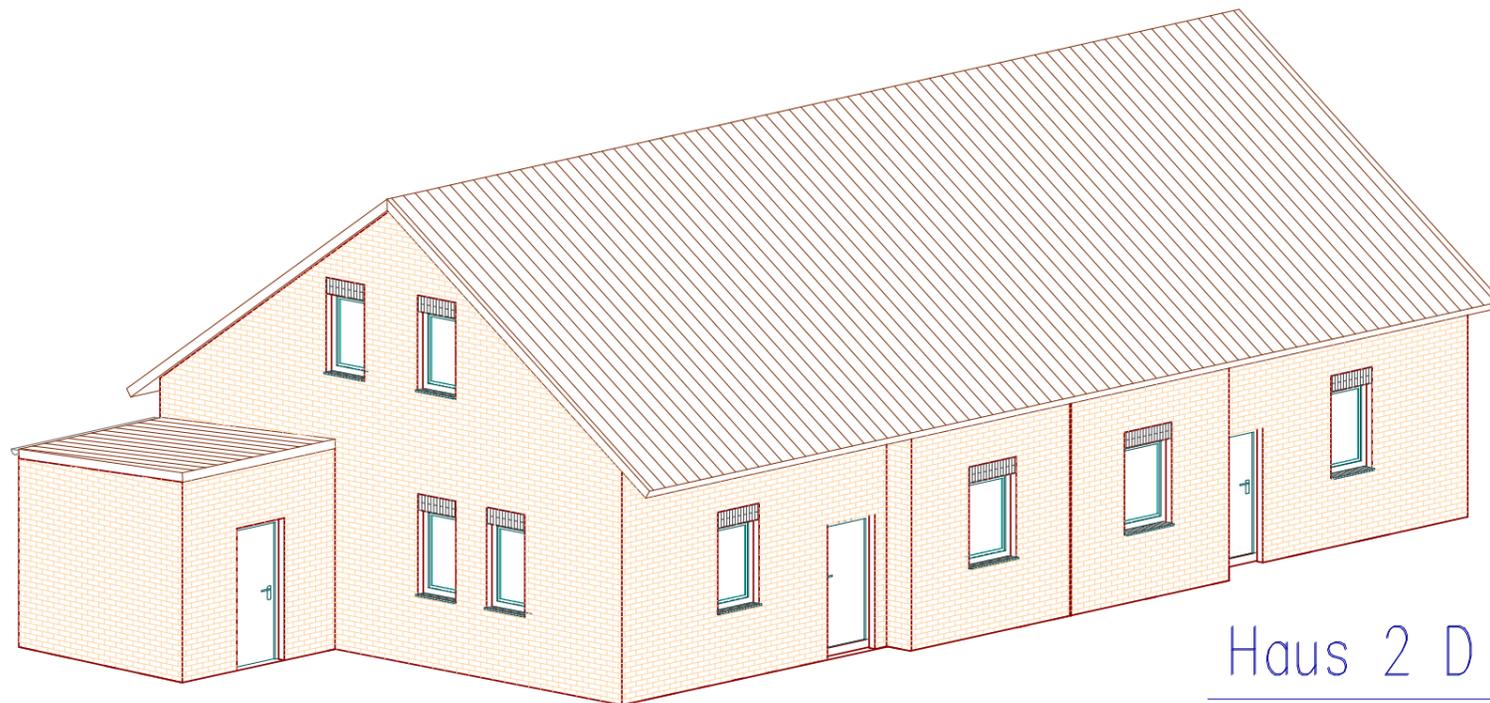

Haus 2 D

Haus 2 C

Isometrie von der Hauseingangsseite (Nordost)

Dipl.-Ing. Günter Stader – Projektsteuerung – An't Stauwark 12, 26844 Jemgum – Ditzum		
BAUVORHABEN :	Neubau von Senioren-Doppelhäusern Tjabberantsweg 2 C – 2 D 26844 Jemgum – Ditzum	
BAUHERR :	private Bauherrenschaft An't Stauwark 12, Telefon: 049402 / 989 000 26844 Jemgum – Ditzum	
BAUTEIL :	Isometrien	
MASZSTAB :	1 : 100	Blatt-Nr.: Aiso
DATUM :	30.01.2025	
GEZEICHNET :	Dipl.-Ing. (FH) Günter Stader	Datei: Seniorenhaus_Ansichten_Aiso
DER BAUHERR :	DER ARCHITEKT :	
INDEX	DATUM	ART DER ÄNDERUNG