



# Mehrfamilienhaus Wohnung 3 Heckkatzen 19f, 22964 Steinburg

Die Pläne sind auf Grundlage von Bauunterlagen erstellt. Ein überprüfendes Aufmaß ist im März 2024 durchgeführt und der Grundriss angepasst worden. Die Flächenberechnung ist auf Grundlage der Wohnflächenverordnung erfolgt.

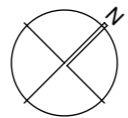


Gemeinde: Steinburg  
Gemarkung: Mollhagen  
Flur: 3  
Flurstück: 166

STRASSESEITE

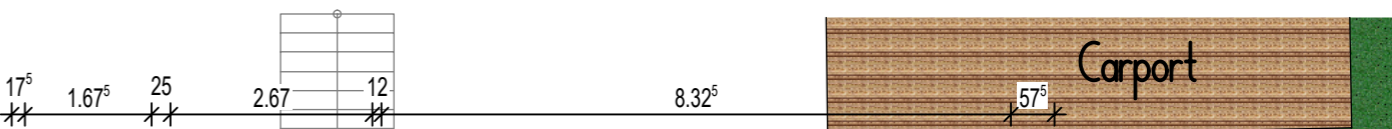

(19f)

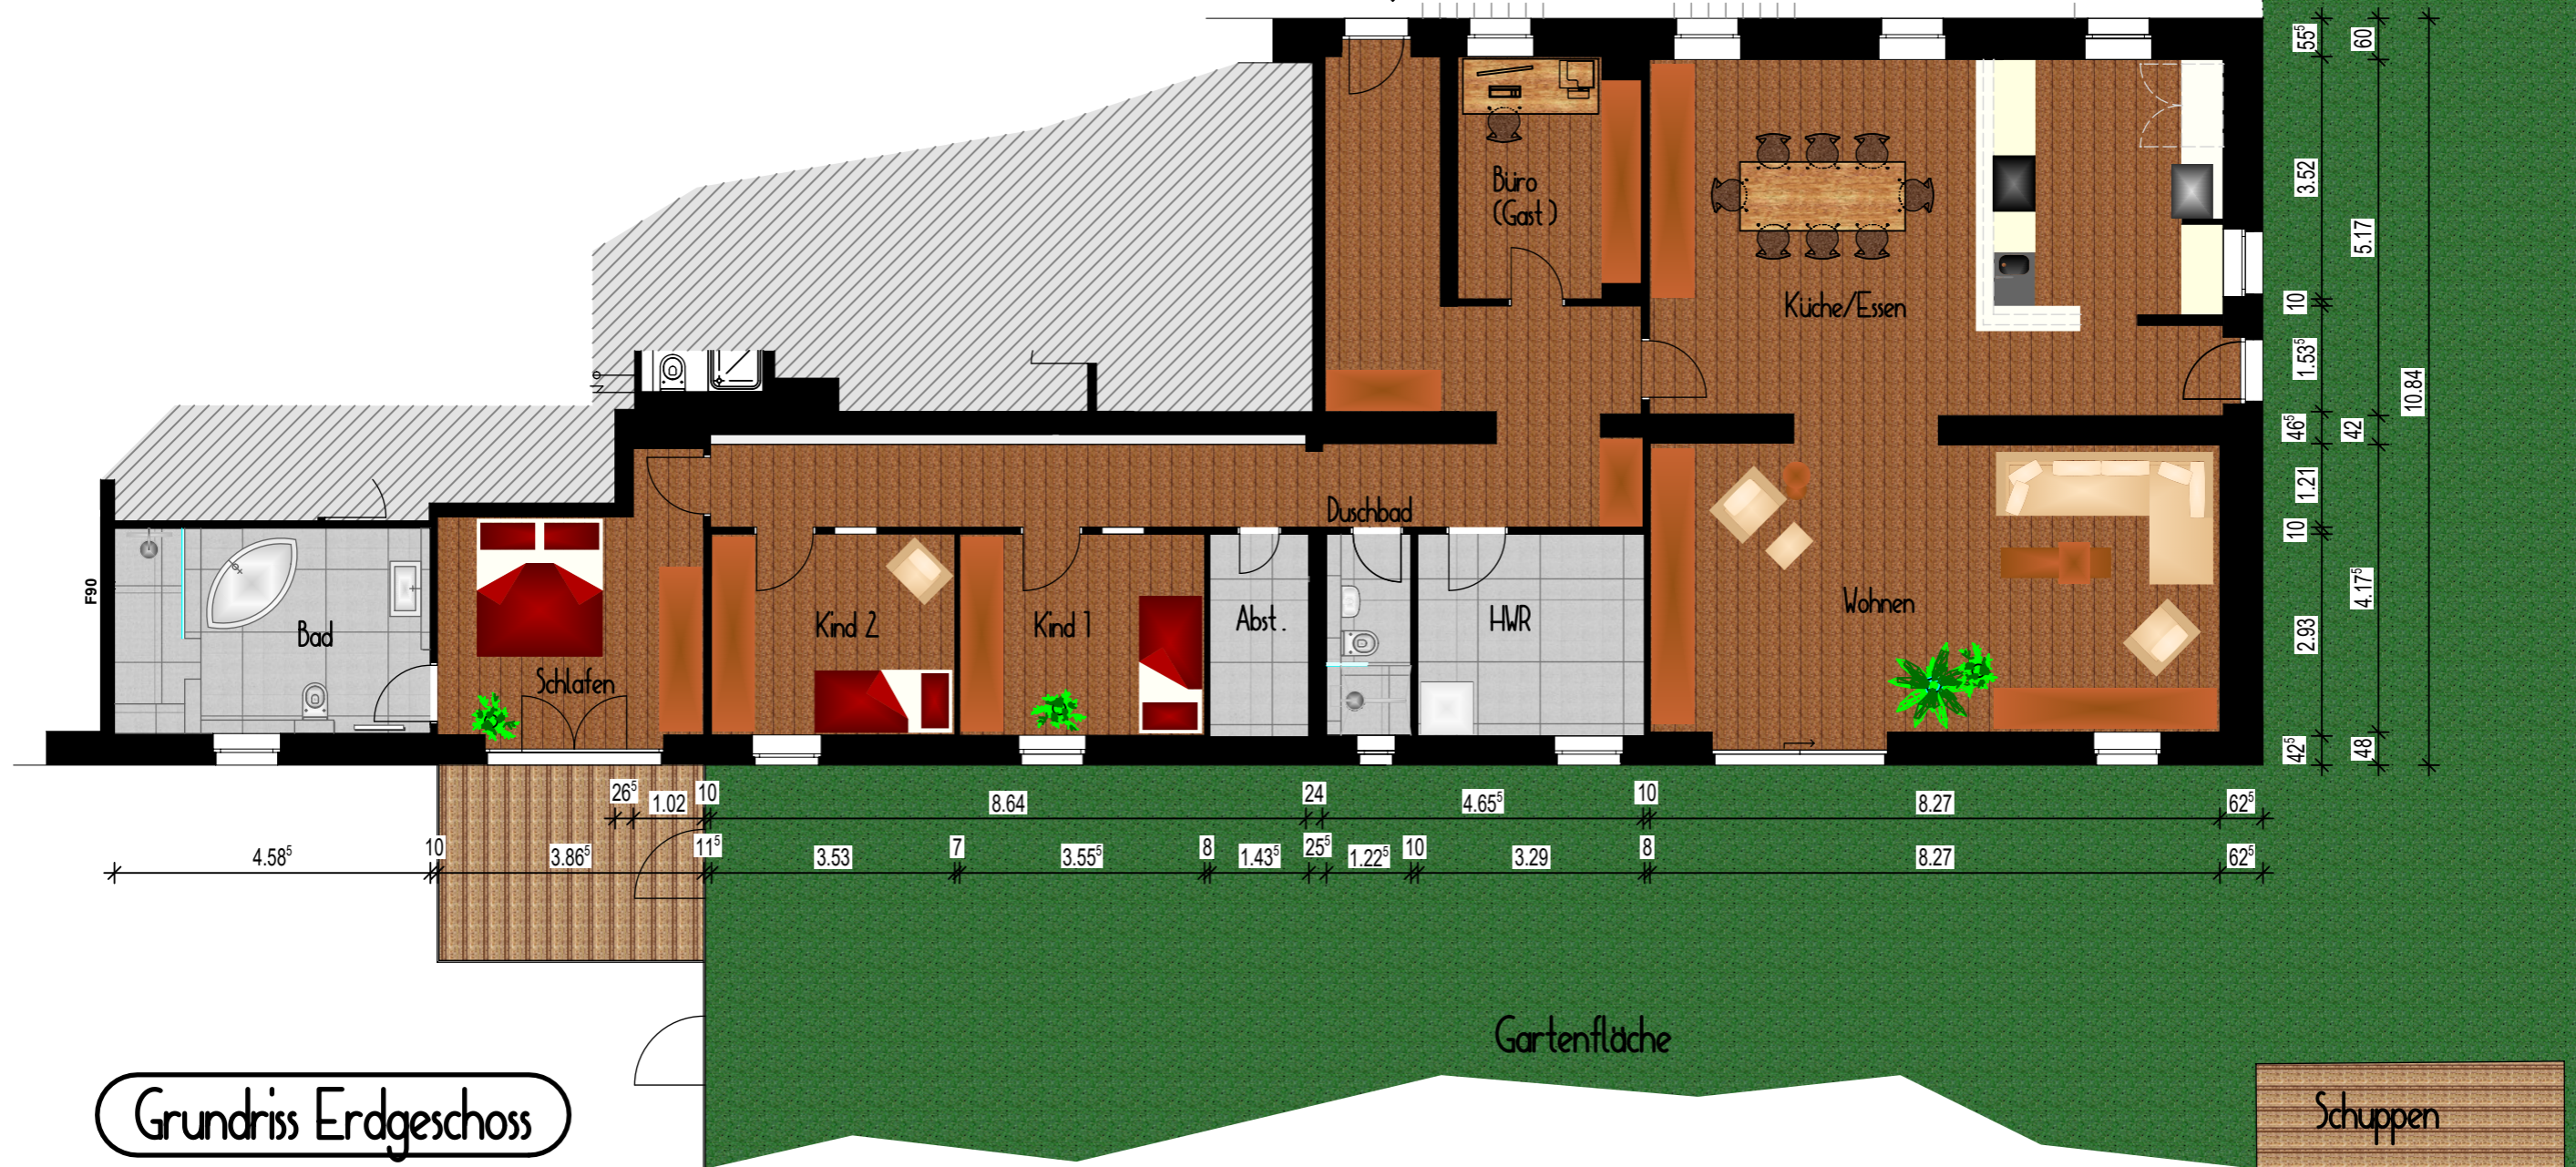

Grundriss Erdgeschoss

